

ANEXO 2



0 0 0 0 3 9 2 4

BRIDA DE COMPRESION ISORRESISTENTE
c/ LOS BULONES CORRESPONDIENTES
esp.: 50mm.

4.53

CORDON SUPERIOR
#1066a54

71x12.7 TUBO SUPERIOR DIAGONAL

A DETALLE "D"

PLANCHUELA esp.: 50mm.

DE ESPESOR IGUAL O MENOR.
(En caso de mayor espesor, se soldara en
toda la longitud en todo el diámetro y se colocaran
refuerzos de canto para lograr características
estructurales del conjunto de chapa, ligadas
o las del proyecto básico.)

DISCO DE COMPRESION ISORRESISTENTE
esp.: 50mm.

PLANCHUELA esp.: 50mm.

* VER NOTA

31.71°

25

25

2

PIEZA A SER CONSTRUIDA EN TALLER
Y EMPALMADA EN OBRA POR MEDIO
DE SOLDADURA.

PLANCHUELA esp.: 50mm.

4.53

1

15

15

ISORRESISTENTE
DISCO DE COMPRESION
esp.: 50mm.

CORDON SUPERIOR
#1066a54

BRIDA DE COMPRESION ISORRESISTENTE
c/ LOS BULONES CORRESPONDIENTES
esp.: 50mm.

A DETALLE "D"

1

32.37

100

300

32.2°

32.2°

24.63°

PLANCHUELA esp.50mm.

PLANCHUELA esp.38mm.

PLANCHUELA esp.50mm.

PLANCHUELA esp.50mm.

Ø 219x12.5

Ø 711mm. esp.:12.3mm.

PLANCHUELA esp.50mm.

Ø 219x12.5

A Losa Nivel +27.548 (Plano 251-47A)

INCLUIDO EN LA OFERTA DE PROVISION DE PALCOS

MONTANTE Ø762x12.7

A Losa Nivel +27.548 (Plano 251-47A)

INCLUIDO EN LA OFERTA DE PROVISION DE PALCOS

NOTAS
- Todas las soldaduras, han sido previstas ser realizadas con electrodos de aporte s/A.V.S y raíz = 20 mm.

*-Estos puntos serán ubicados a/Proyecto con una tolerancia máxima de ± 2.5 cm.

- ESQUEMA TENTATIVO DE NUDOS
SOLO A EFECTOS DE LA COTIZACION

3012



4

4



①




A

№ 58


DETALLE "C"

PLANTA

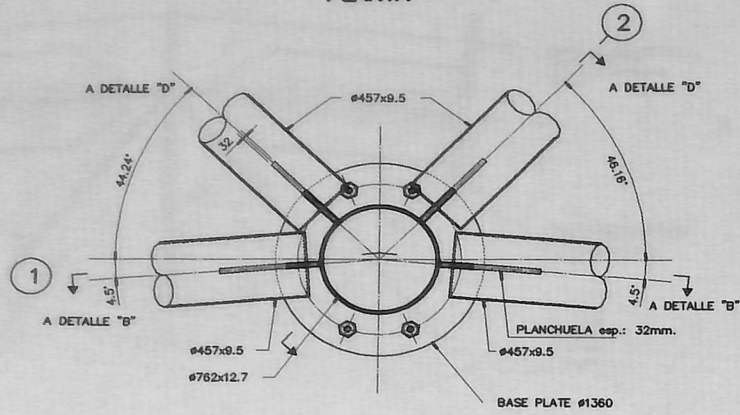


CORTE 1

A DETALLE "A" O "E"

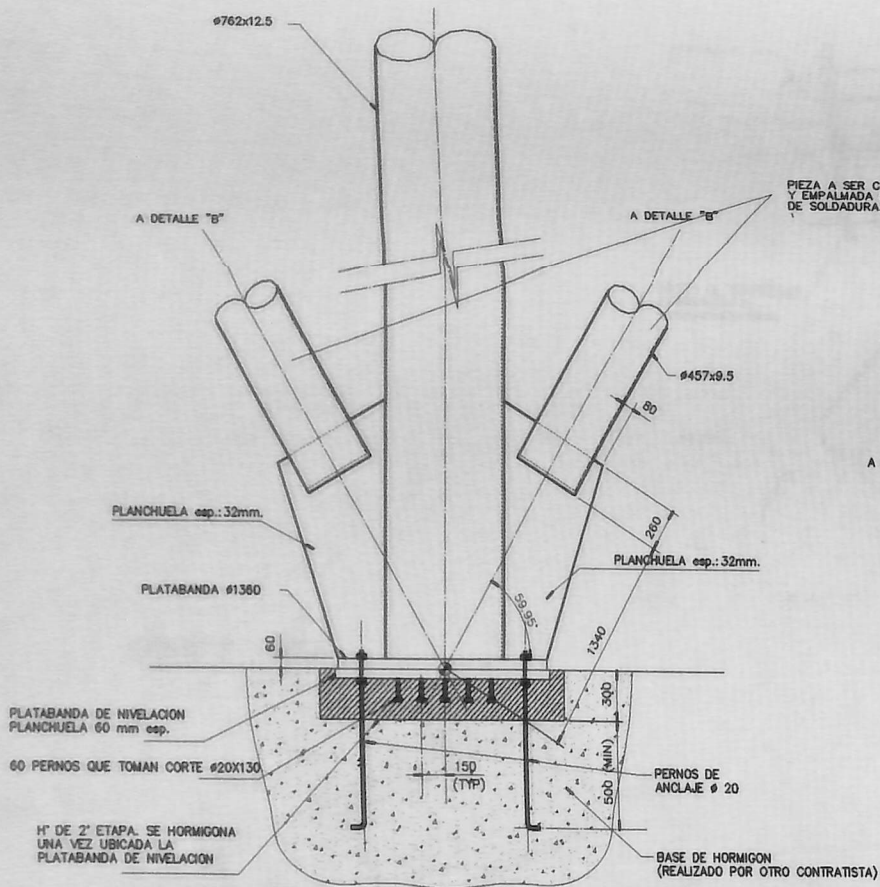

CORTE 2

A DETALLE "A" O "E"

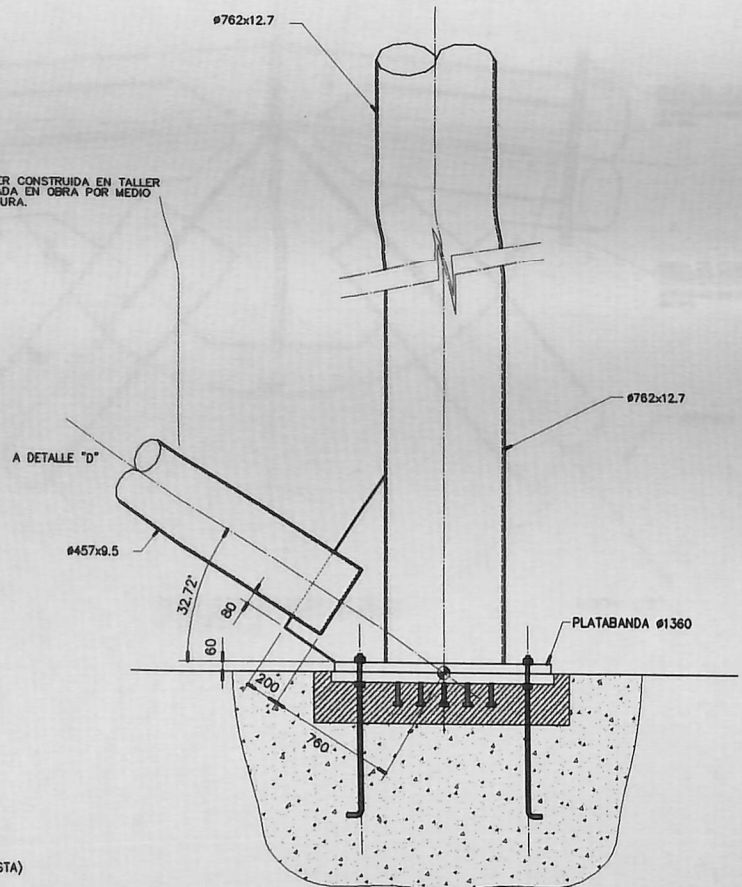

NOTAS

- Todas las soldaduras, han sido previstas ser realizadas con electrodos de aporte s/AWS y raíz = a 20 mm.

20mm

- ESQUEMA TENTATIVO DE NUDOS SOLO A EFECTOS DE LA COTIZACION

3012

PLANO DE PROYECTO PARA LA OFERTA DEL ANILLO DE COMPRESION

CONSTRUCCION

INGENIERIA



[Handwritten signature]

JL&A

1000 700 0000 (1000) 700 0000 100 000 0000



STRUCTURAL ENGINEERS
WIELINGER ASSOCIATES

200 Madison Street New York, NY 10014 UNITED STATES Tel (212) 367-3300 Fax (212) 367-3300

ESTADIO CIUDAD DE LA PLATA
FUNDACION
ESTADIO CIUDAD DE LA PLATA



ESTUDIO DE ARQUITECTURA
ROBERTO FERRERA Y ASS.

Edificio 13 del 1º Piso de 1000 la Plaza del Comercio Tel (212) 35-7000 Fax (212) 35-7000

251-DM3B

DETALLE "C"

DIBUJO: E.C. FECHA: 23/08/97
APROBADO: ESCALA: 1:20



A schematic diagram of a truss structure. It features a central vertical rod connected to a horizontal member at the top. This horizontal member is supported by two vertical rods, one on each side. Two diagonal rods extend downwards from the central vertical rod, forming a 'V' shape. The entire structure is shown within a rectangular frame.

PLANT INTERIOR

3

PLANCHUELA esp.: 50mm.

DISCO DE COMPRESION ISORRESISTENTE c/ LOS VALDES CORRESPONDIENTES esp.: 10mm.

BRIDAS DE COMPRESION ISORRESISTENTE c/ LOS VALDES CORRESPONDIENTES

BRIDAS DE COMPRESION ISORRESISTENTE c/ LOS VALDES CORRESPONDIENTES esp.: 10mm.

PIEZA A SER CONSTRUIDA EN TALLER Y EMPALMADA EN OBRA POR MEDIO DE SOLDADURA

A DETALLE "C"

A DETALLE "C"

46.40°

44.00°

78.7°

Ø1056x25.4

Ø457x9.5

Technical drawing of a circular structure, likely a manhole cover or a similar access point, showing a top-down view. The structure is composed of several cylindrical sections (PIEZAS) arranged in a circle, separated by compression rings (BRIDAS DE COMPRESION). The drawing includes dimensions and labels for various components.

Labels and dimensions:

- PIEZAS:** The main cylindrical sections, labeled "PIEZAS" and "PIEZA A SER CONSTRUIDA EN TALLER Y EMPALMADA EN OBRA POR MEDIO DE SOLDADURA".
- BRIDAS DE COMPRESION ISORRESISTENTE:** Compression rings, labeled "BRIDAS DE COMPRESION ISORRESISTENTE C/ LOS BILDES CORRESPONDIENTES esp.: 10mm".
- PLANCHUELA:** Thin plates, labeled "PLANCHUELA esp.: 50mm".
- DISCO DE COMPRESION ISORRESISTENTE:** A central compression disk, labeled "DISCO DE COMPRESION ISORRESISTENTE C/ LOS BILDES CORRESPONDIENTES esp.: 10mm".
- Dimensions:**
 - Outer diameter: $\phi 1086 \times 25.4$
 - Inner diameter: $\phi 457 \times 9.5$
 - Angle: 45.23°
 - Angle: 44.03°
 - Angle: 78.7°
- Detail Callouts:** "A DETALLE 'C'" (twice).
- Reference Markers:** Circled numbers "3" with arrows pointing to specific parts.

CORTE 3 - VISTA


ARRIBA
A DETALLE "A"

ABAJOS
A DETALLE "C"


PIEZA A SER CONSTRUIDA EN TALLER Y EMPALMADA EN OBRA POR MEDIO DE SOLDADURA.

№ 60
FOLIO


DETALLE "E"

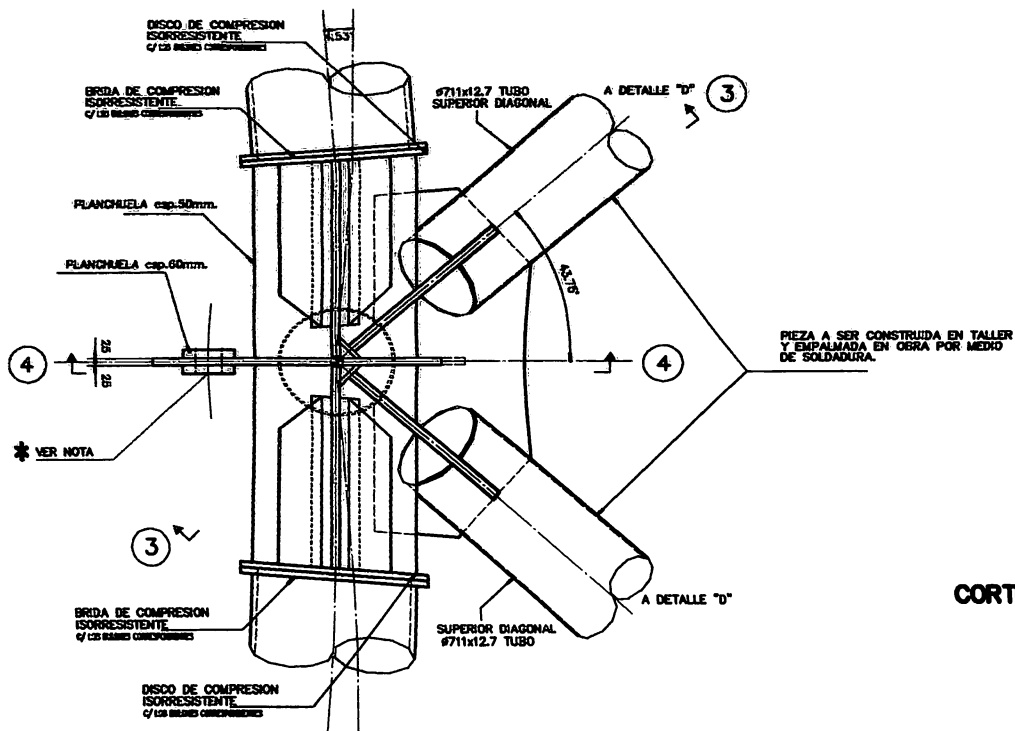

CORTE 3

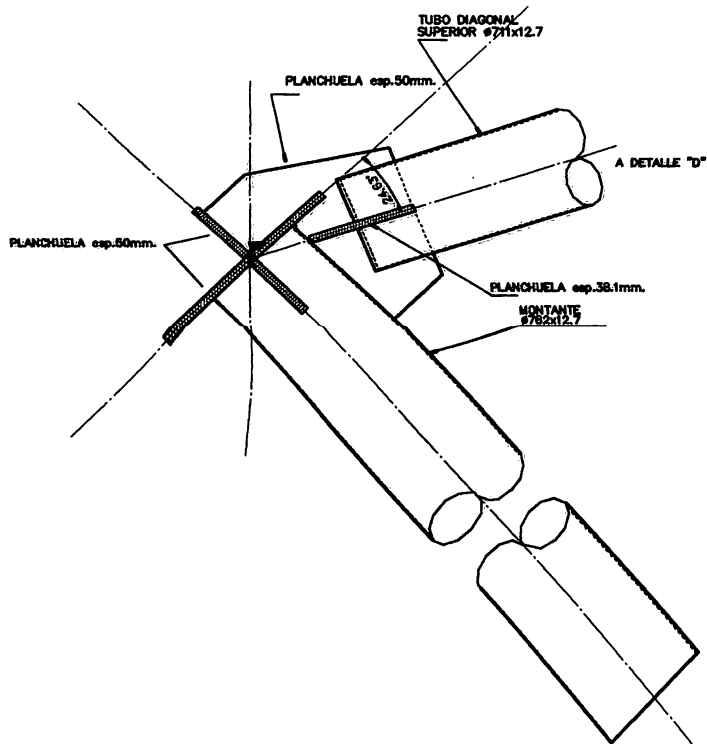

CORTE 4

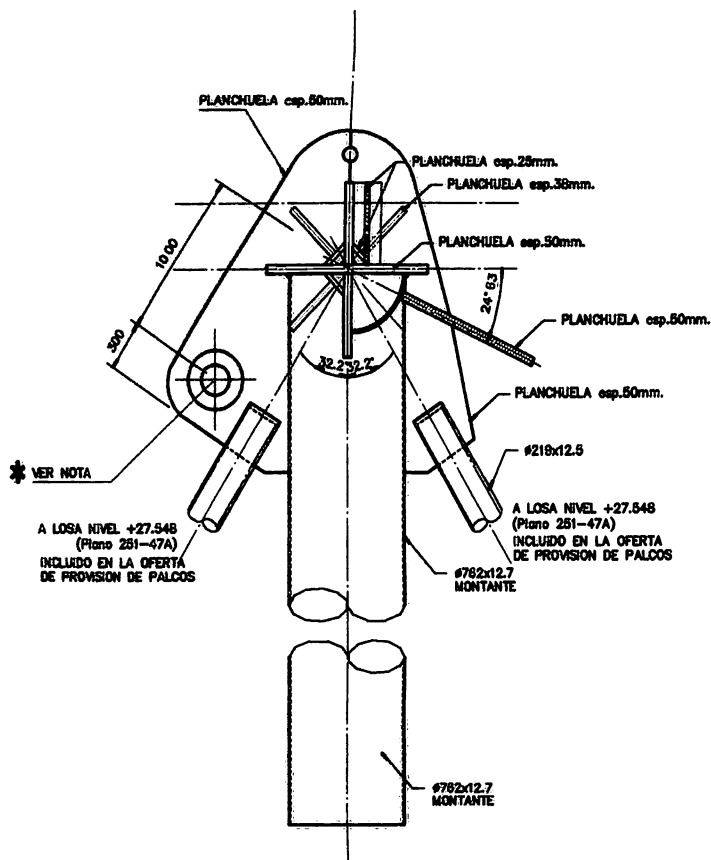


NOTAS:
-Todas las soldaduras, han sido previstas ser realizadas con electrodos de aporte a/AWS y raíz = 20 mm.


* -Estos puntos serán utilizados s/Proyecto con una tolerancia máxima de ± 2.5 cm.

-ESQUEMA TENTATIVO DE NUDOS SOLO A EFECTOS DE LA COTIZACION



VISTA Y-Z

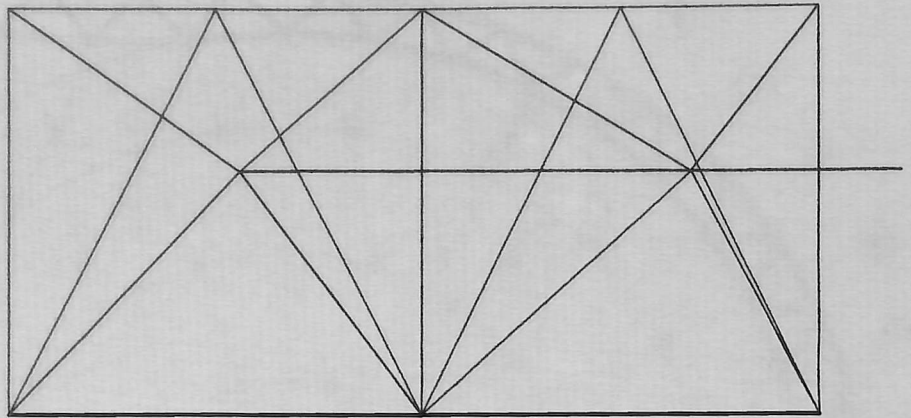

PLANTA X-Y

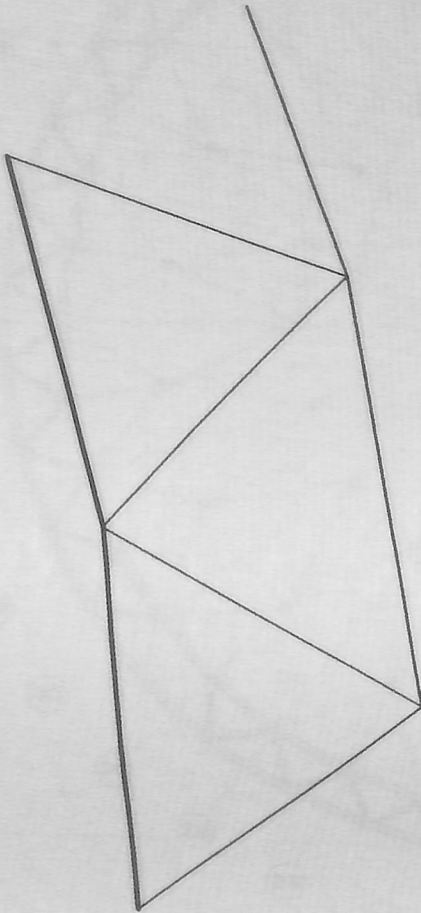

VISTA X-Z

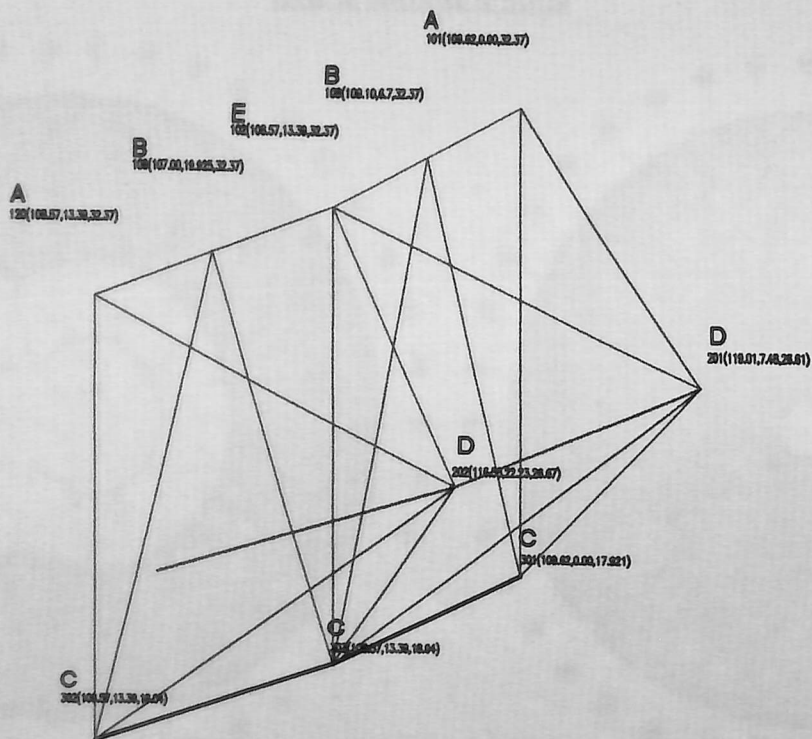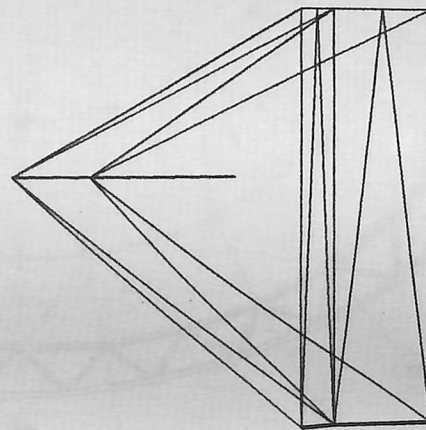

AZUL PLANO INTERIOR
 ROJO FUNDA DORMITE
 VERDE ARO EXTERIOR
 NEGRO VIDA DE HORMIGON

VISTA ESPACIAL DEL RETICULADO

3012



PLANO DE PROYECTO PARA LA OFERTA DEL ANILLO DE COMPRESION

CONSTRUCCION

INGENIERIA



[Handwritten signature]

JL&A

Linea 100 Oficina (1000) Buzo. 10000 Tel. 001-1000



STRUCTURAL ENGINEERS
WEDINGER ASSOCIATES

270 Hudson Street New York, NY 10014 UNITED STATES Tel. (212) 267-1000 Fax (212) 267-1001

ESTADIO CIUDAD DE LA PLATA
FUNDACION
ESTADIO CIUDAD DE LA PLATA


ESTUDIO DE ARQUITECTURA
ROBERTO FERRERIA Y ASS.

Calle 12 No 077 Pda 07 1000 LA PLATA ARGENTINA Tel. (0223) 33-2000 Fax (0223) 33-2001


251-DM6B

PLANTAS-VISTAS Y PERSPECTIVA
DEL RECTICULADO


DIBUJO: E.R. FECHA: 23/08/97
 APROBO: ESCALA:

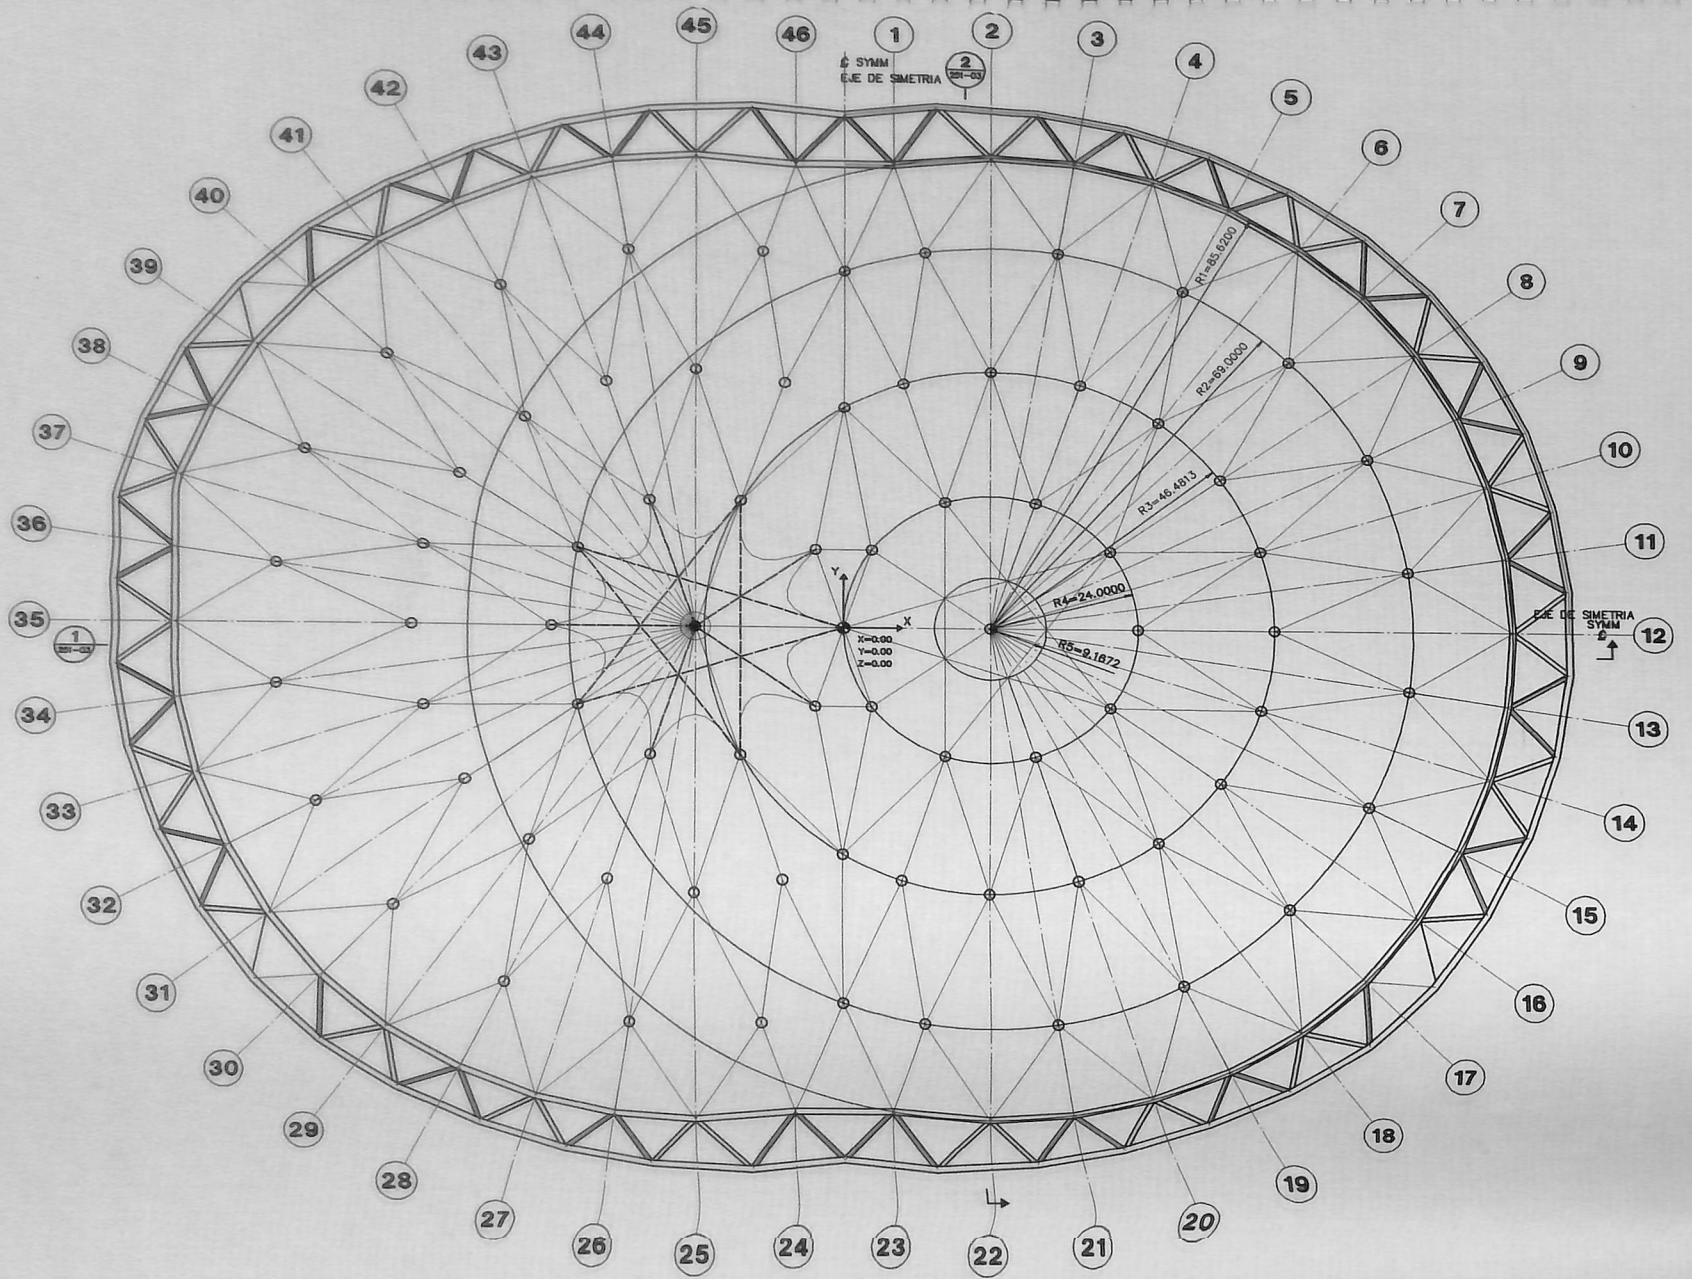

RIDGE CABLE LAYOUT PLAN
SCALE 1:500
PLANO DE REPLANTEO DE CABLES

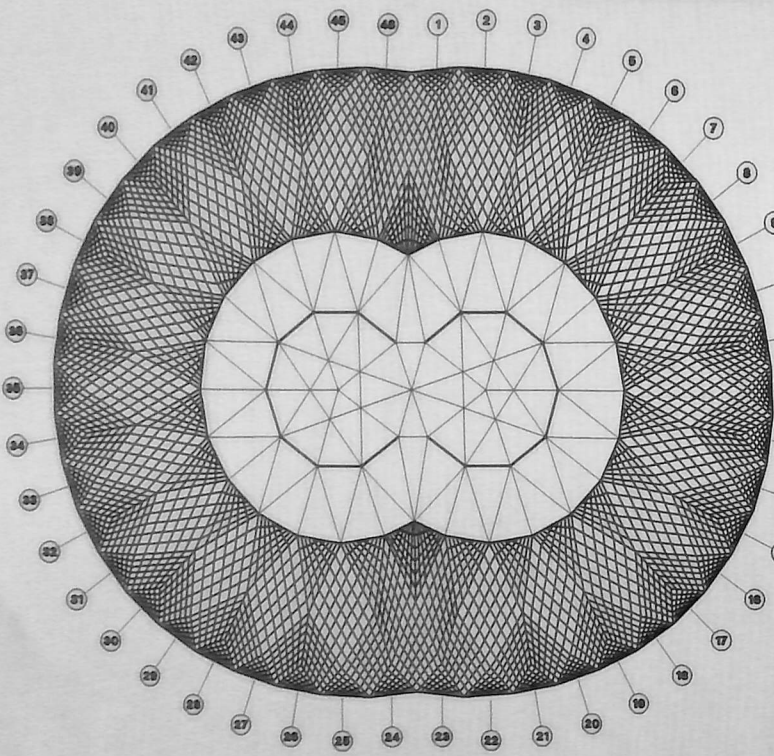

FABRIC LAYOUT PLAN - PHASE 1
SCALE 1:1000
PLANO DE REPLANTEO DE MEMBRANA-FASE 1

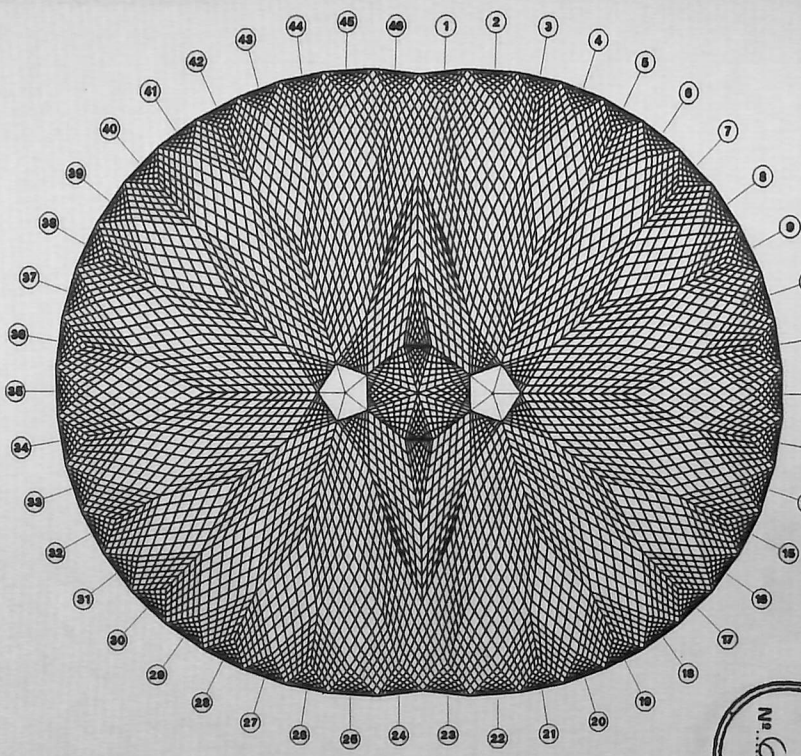

FABRIC LAYOUT PLAN - PHASE 2
SCALE 1:1000
PLANO DE REPLANTEO DE MEMBRANA-FASE 2

3012
Nº 63
EOLIO


FINAL BID SET
PLANOS FINALES
PARA LICITACION
04-08-97

[Handwritten signature]

STRUCTURAL ENGINEERS
WEIDLINGER ASSOCIATES
275 Hudson Street
New York, NY 10014 UNITED STATES
Tel (212) 367-3030 Fax (212) 367-3030

ESTADIO CIUDAD DE LA PLATA
FUNDACION
ESTADIO CIUDAD DE LA PLATA
ESTUDIO DE ARQUITECTURA
ROBERTO FERREIRA Y ASS.
Calle 12 No 817 Pto B 1900 LA PLATA ARGENTINA Tel (021) 25-1948
Boulevard 25 No 18015 BARCELONA ESPANA Tel (03) 345-4274 Fax (03) 345-4441

251-01
RIDGE CABLE AND
OUTER FABRIC LAYOUT PLAN
PLANO DE REPLANTEO
DE CABLES Y MEMBRANA
DIBUJO: KC FECHA: 31/03/97
APROBADO: TFC ESCALA: 1:500

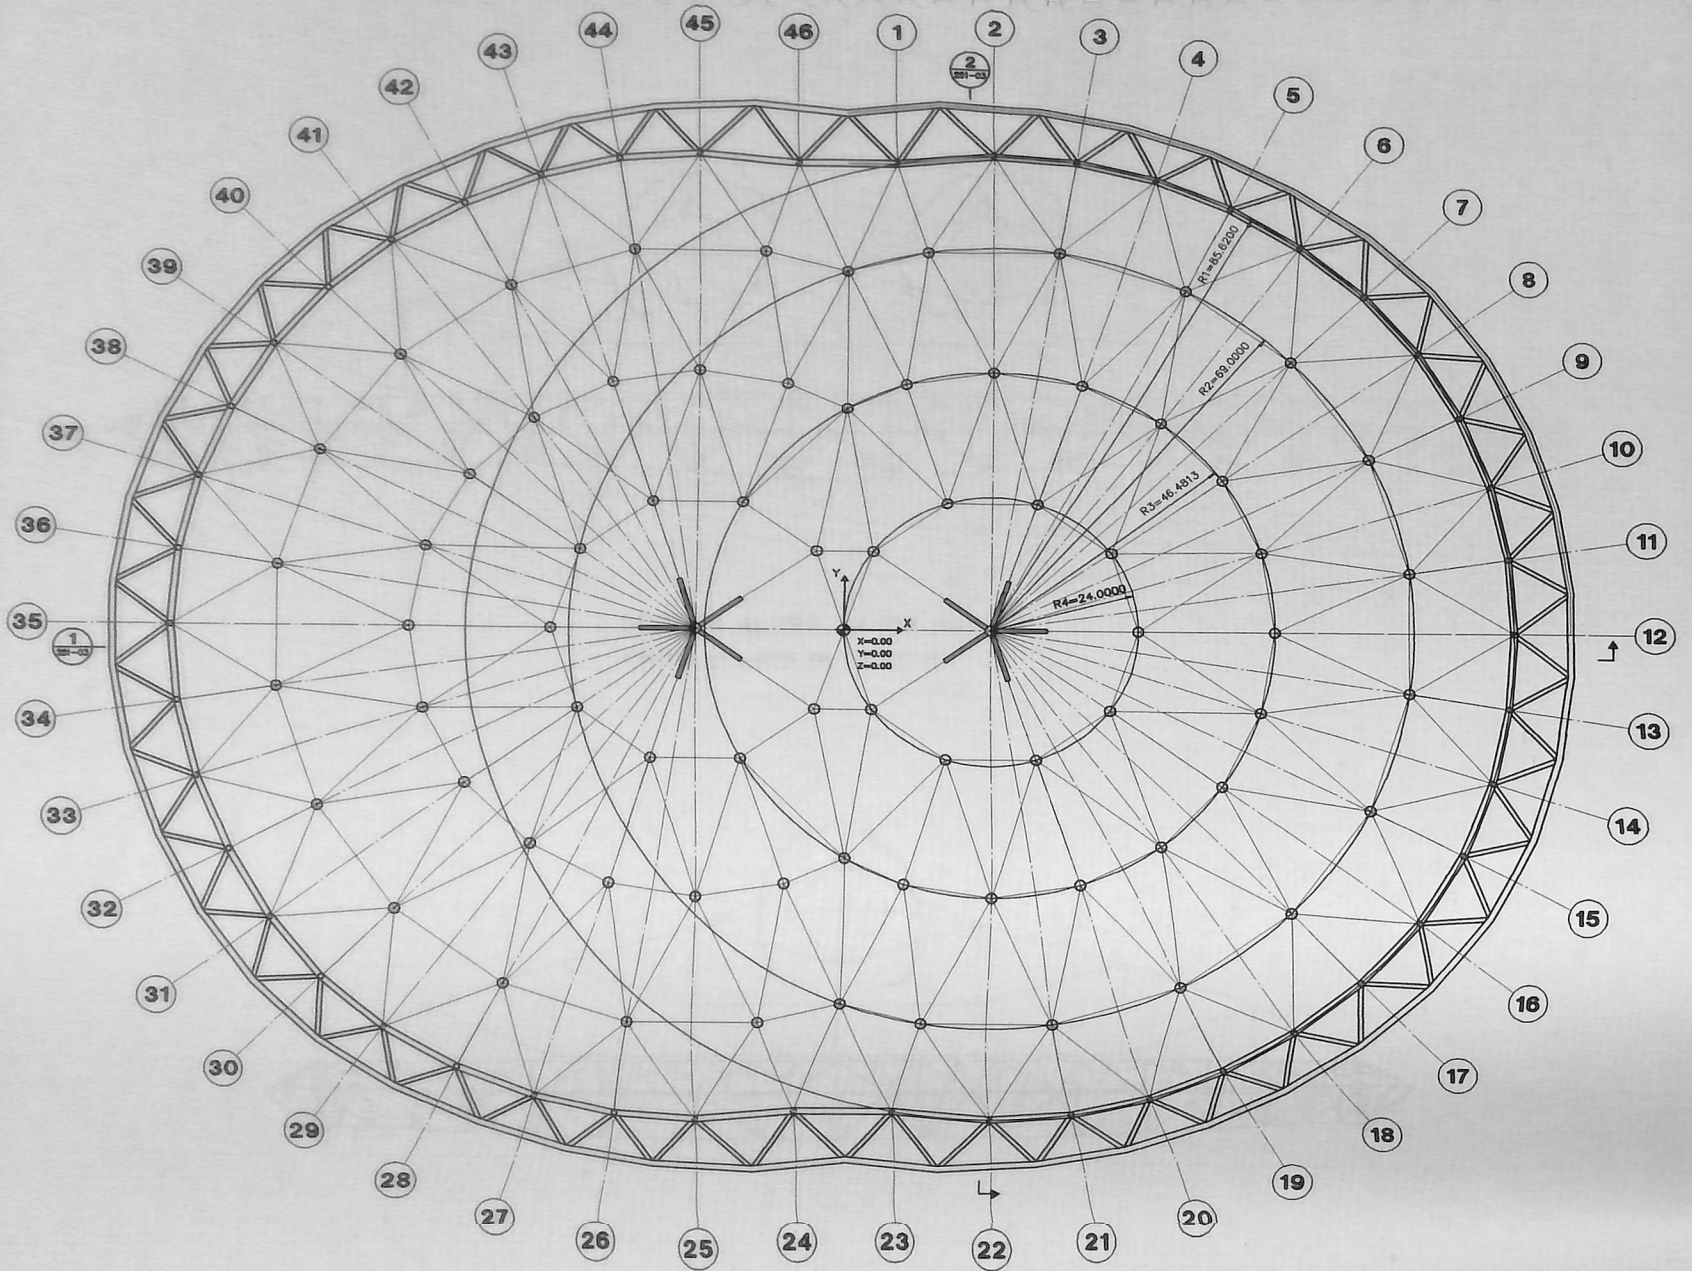


HOOP AND DIAGONAL CABLE LAYOUT PLAN

SCALE 1:500

PLANO DE REPLANTEO DEL ANILLO Y CABLES DIAGONALES

3012

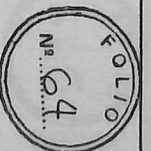


FINAL BID SET
PLANOS FINALES
PARA LICITACION
04-06-97

[Handwritten signature]


STRUCTURAL ENGINEERS
WEIDLINGER ASSOCIATES
275 Hudson Street New York, NY 10014 UNITED STATES Tel (212) 367-3030 Fax (212) 367-3030

ESTADIO CIUDAD DE LA PLATA
FUNDACION
ESTADIO CIUDAD DE LA PLATA
ESTUDIO DE ARQUITECTURA
ROBERTO FERREIRA Y ASS.
Calle 12 No 817 Piso 8° 1050 LA PLATA ARGENTINA Tel (0321) 25-7948
Bulevar 15 104 CABAJO BARCELONA ESPANA Tel (93) 265-9218 Fax (93) 265-9441


251-02
HOOP AND DIAGONAL CABLE
LAYOUT PLAN
PLANO DE REPLANTEO DEL ANILLO
Y CABLES DIAGONALES
DIBUJO: KC FECHA: 31/03/97
APPROBO: TFL ESCALA: 1:500

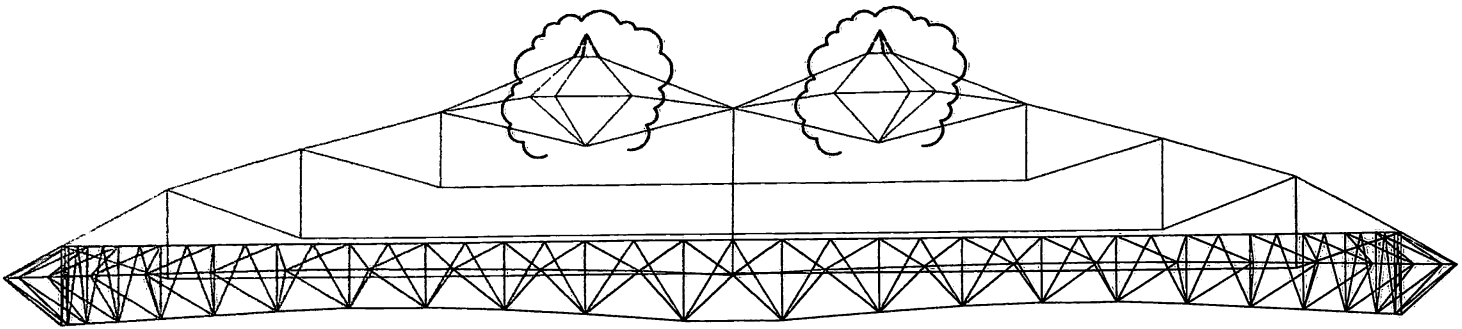

SECTION ALONG MAJOR AXIS ①
CORTE A LO LARGO DEL EJE MAYOR

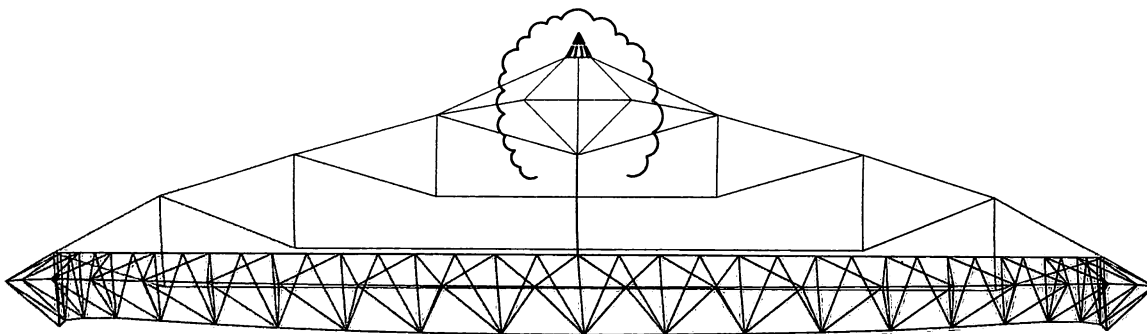

SECTION ALONG MINOR AXIS ②
CORTE A LO LARGO DEL EJE MENOR

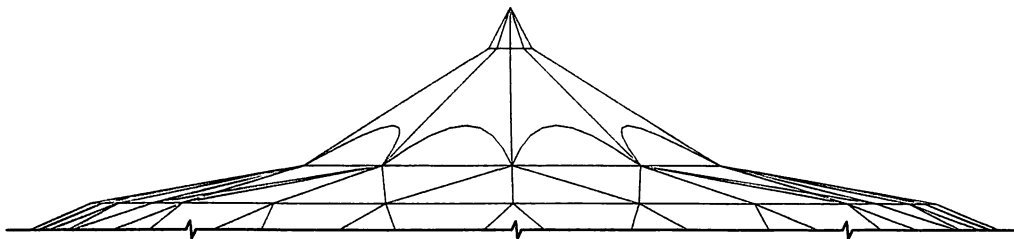


UMBRELLA ELEVATION
ELEVACION DE LA CUPULA SUPERIOR

3012


REVISION OF
FINAL BID SET
REVISION DE
PLANOS FINALES
PARA LICITACION
27-06-87

Handwritten signature/initials


STRUCTURAL ENGINEER WILLIAM ASSOCIATES 275 Hudson Street New York, NY 10014 (212) 362-5252 FAX (212) 362-5253	ESTADIO CIUDAD DE LA PLATA FUNDACION ESTADIO CIUDAD DE LA PLATA ESTUDIO DE ARQUITECTURA ROBERTO FERRER Y ASOC. 408 13 Ave 117 Pto R 1002 LA PLATA (BOLIVIA) Office (213) 25-7886 Home (213) 25-7886	251-03 ROOF SECTIONS CORTES DE CUBIERTA DRAWN: MD DATE: 31/03/87 APPROVED: TFM SCALE: 1:2000

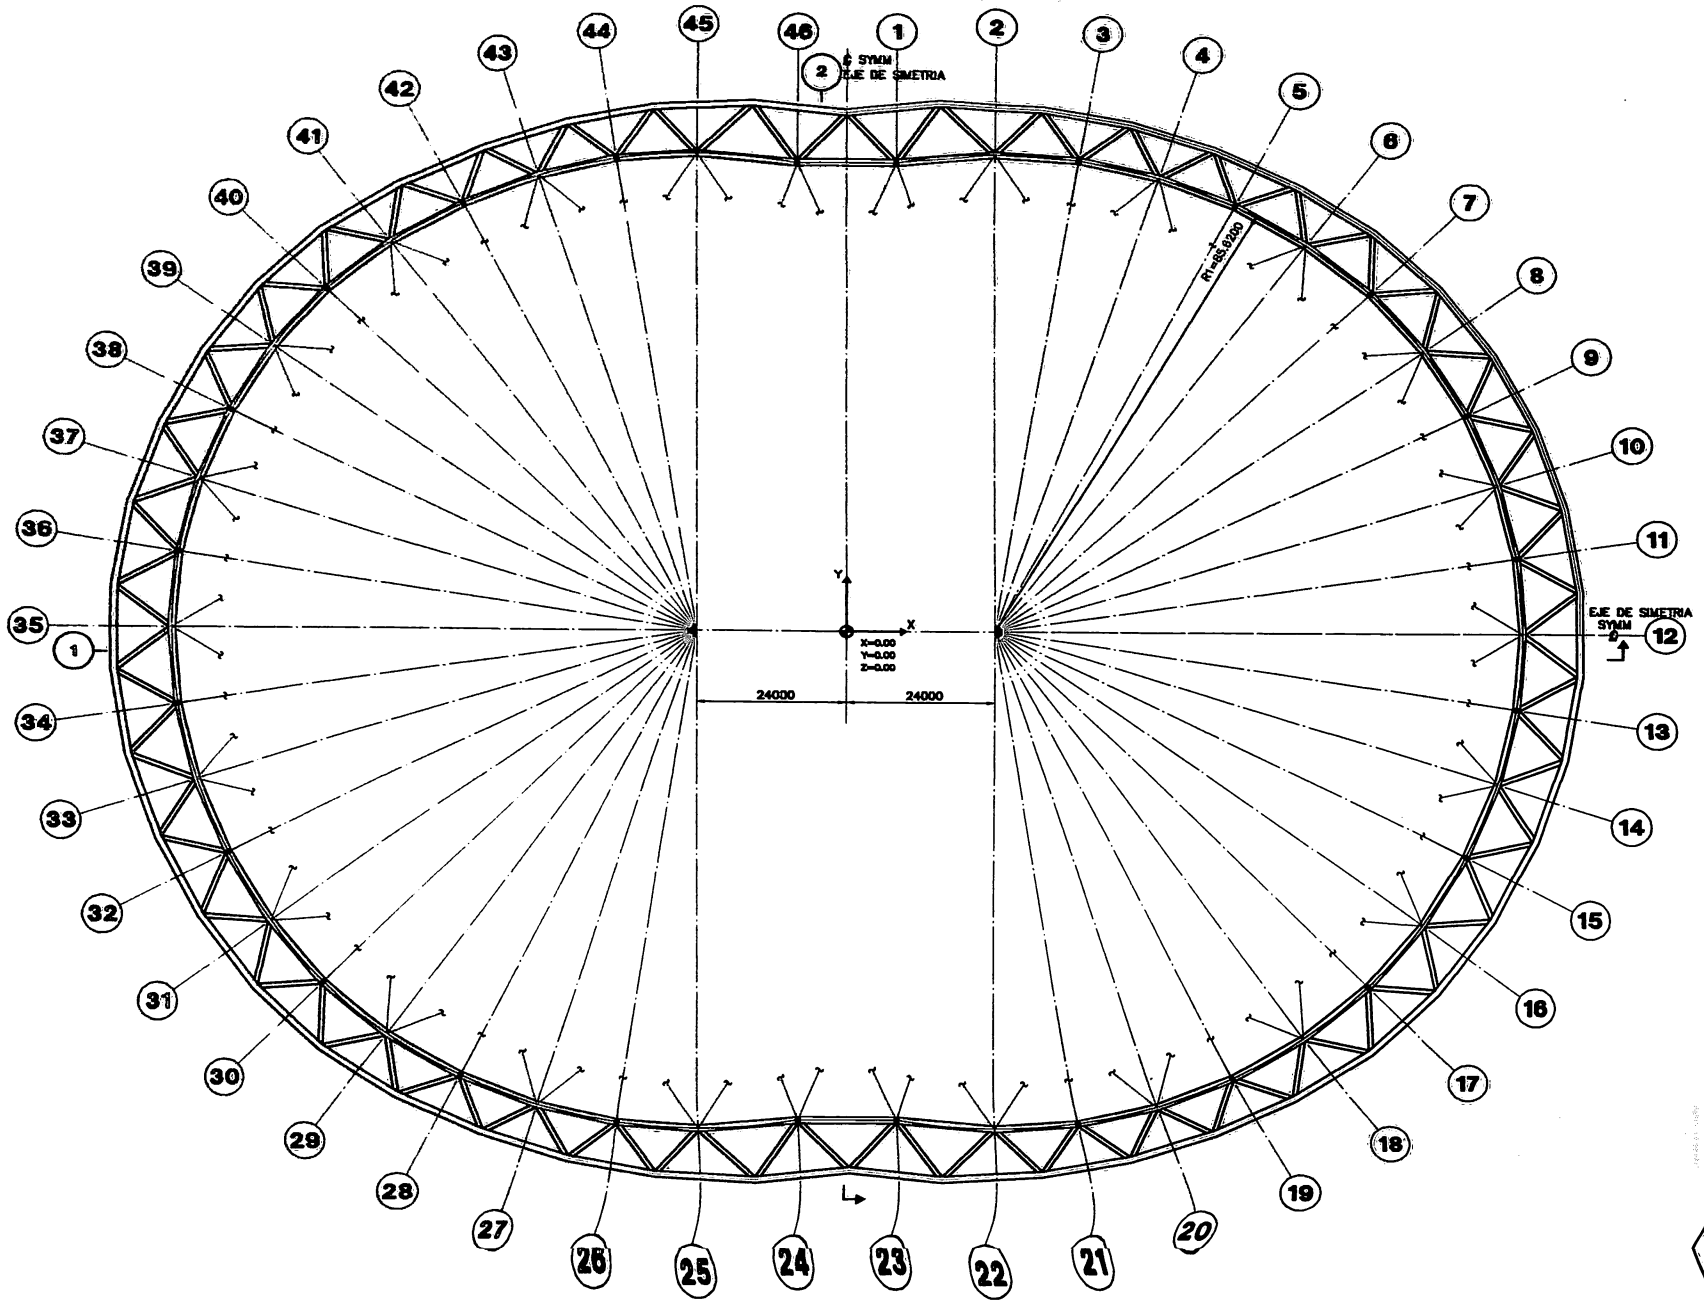

STEEL RING TRUSS PLAN
SCALE 1:500
PLANO DEL ANILLO PERIMETRAL

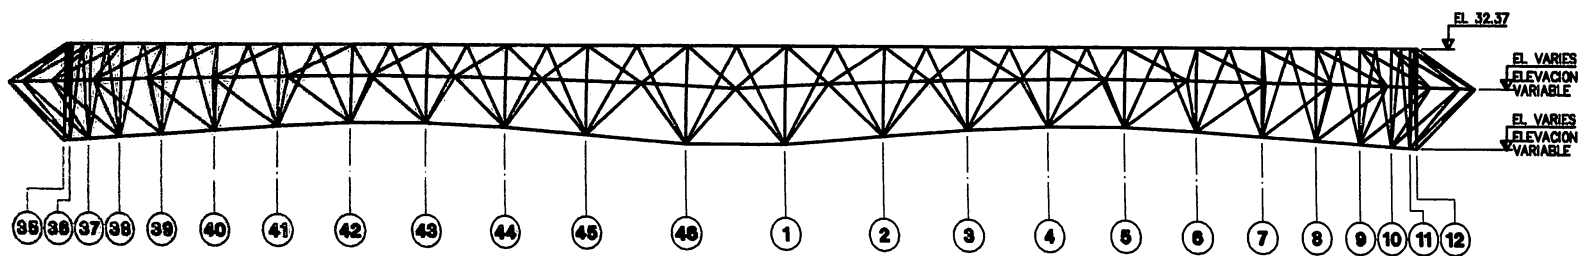


SECTION 1
SCALE 1:500
CORTE

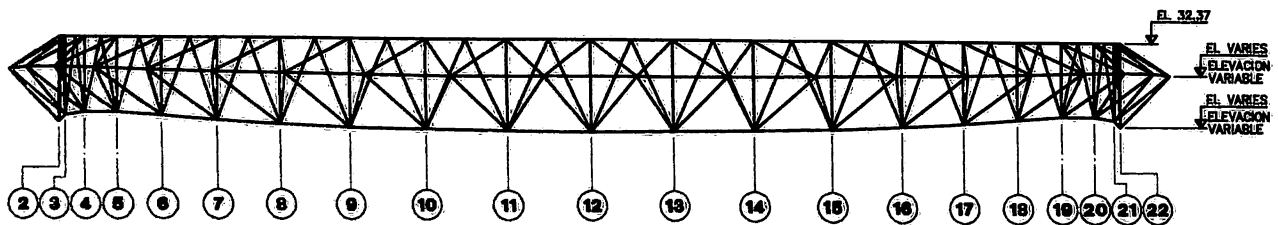

SECTION 2
SCALE 1:500
CORTE

3012

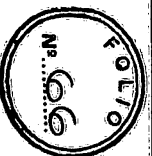


FINAL BID SET
PLANOS FINALES
PARA LICITACION
04-06-97

Handwritten signature/initials

STRUCTURAL ENGINEERS
WEIDINGER ASSOCIATES
275 HUNTER ROAD
SAN JOSE, CA 95128-1000
TEL: (415) 251-8200
FAX: (415) 251-8200

ESTADIO CIUDAD DE LA PLATA
FUNDACION
ESTADIO CIUDAD DE LA PLATA
ESTUDIO DE ARQUITECTURA
ROBERTO FERREIRA Y ASS.
CALLE 13 No. 817 P.O. Box 2700 LA PLATA, BUENOS AIRES
TEL: (0223) 25-7800
FAX: (0223) 25-7800

251-21
STEEL RING TRUSS
PLAN AND SECTIONS
PLANO DEL ANILLO PERIMETRAL
Y CORTES
DIBUJO: RC
FECHA: 31/03/97
APPROVED: TPJ
ESCALA: 1:500

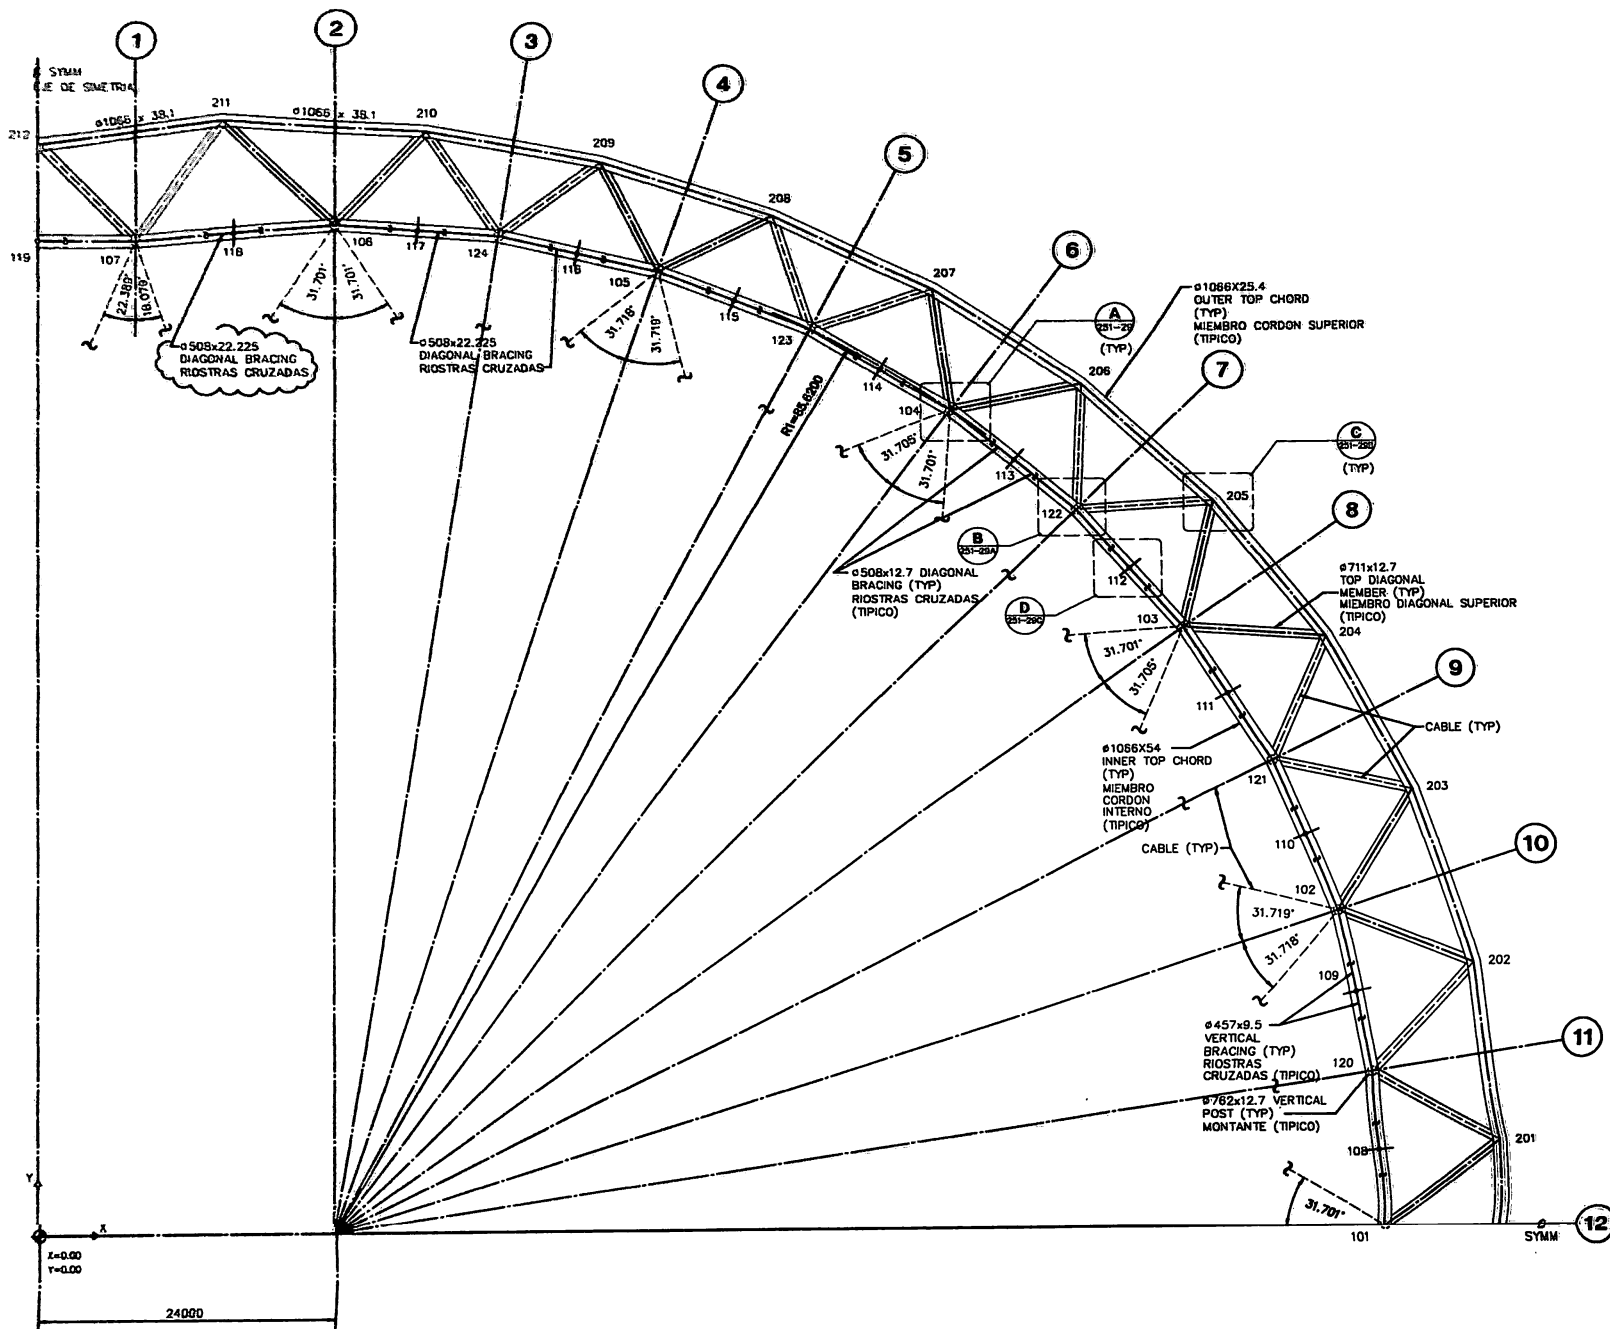

PART STEEL RING TRUSS TOP-CHORD FRAMING PLAN
PLANO DEL ANILLO PERIMETRAL RETICULADO, CORDON SUPERIOR

COMPUTER MODEL JOINT COORDINATES
MODELO DE COMPUTADORA
COORDENADAS DE LOS NODOS

W.P. JOINT NO. NODO NO.	X (METER)	Y (METER)	Z (METER)
101	109.62	0	32.37
102	105.43	26.46	32.37
103	93.27	50.33	32.37
104	74.33	69.27	32.37
105	50.46	81.43	32.37
106	24.00	85.62	32.37
107	8.00	84.11	32.37
108	109.095	6.695	32.37
109	107.00	19.925	32.37
110	102.86	32.665	32.37
111	86.78	44.60	32.37
112	68.905	55.435	32.37
113	78.435	64.905	32.37
114	68.60	72.78	32.37
115	58.665	78.88	32.37
116	43.925	83.00	32.37
117	30.695	85.095	32.37
118	16.00	84.865	32.37
119	0.00	84.11	32.37
120	108.57	13.39	32.37
121	100.29	38.87	32.37
122	84.54	60.54	32.37
123	62.87	76.29	32.37
124	37.39	84.57	32.37

COMPUTER MODEL JOINT COORDINATES
MODELO DE COMPUTADORA
COORDENADAS DE LOS NODOS

W.P. JOINT NO. NODO NO.	X (METER)	Y (METER)	Z (METER)
201	119.01	7.48	26.61
202	116.58	22.23	26.67
203	111.79	36.36	26.77
204	104.81	49.52	26.93
205	95.79	61.32	27.14
206	84.78	71.16	27.39
207	72.88	79.77	27.62
208	59.59	85.93	27.72
209	45.84	90.97	27.62
210	31.35	93.34	27.32
211	15.08	94.66	26.85
212	0.00	93.02	26.05
301	109.62	0.00	17.921
302	108.58	13.39	18.043
303	105.43	26.46	18.209
304	100.29	38.87	18.545
305	93.27	50.33	19.011
306	84.54	60.54	19.587
307	74.33	69.27	20.246
308	62.89	76.28	20.758
309	50.46	81.43	20.758
310	37.39	84.57	20.282
311	24.00	85.62	19.258
312	8.00	84.11	17.921

3012




Handwritten signature/initials.

STRUCTURAL ENGINEERS
WELSHER ASSOCIATES
 233 Madison Street
 New York, NY 10017 UNITED STATES
 Tel: (212) 367-3020 Fax: (212) 367-3020

ESTADIO CIUDAD DE LA PLATA
FUNDACION
ESTADIO CIUDAD DE LA PLATA
ESTUDIO DE ARQUITECTURA
ROBERTO FERRERA Y AS.
 Calle 12 de 617 Pte F. 100 LA PLATA 4800286
 Tel: (0223) 4800286 Fax: (0223) 4800286

251-22
PART STEEL RING TRUSS
TOP CHORD FRAMING PLAN
ANILLO PERIMETRAL RETICULADO
CORDON SUPERIOR
 DESIGNED BY: TPA CHECKED BY: TPA DATE: 31/03/97
 REVISION: 100 FECHA: 31/03/97
 APROBADO: TPA ESCALA: 1/2500

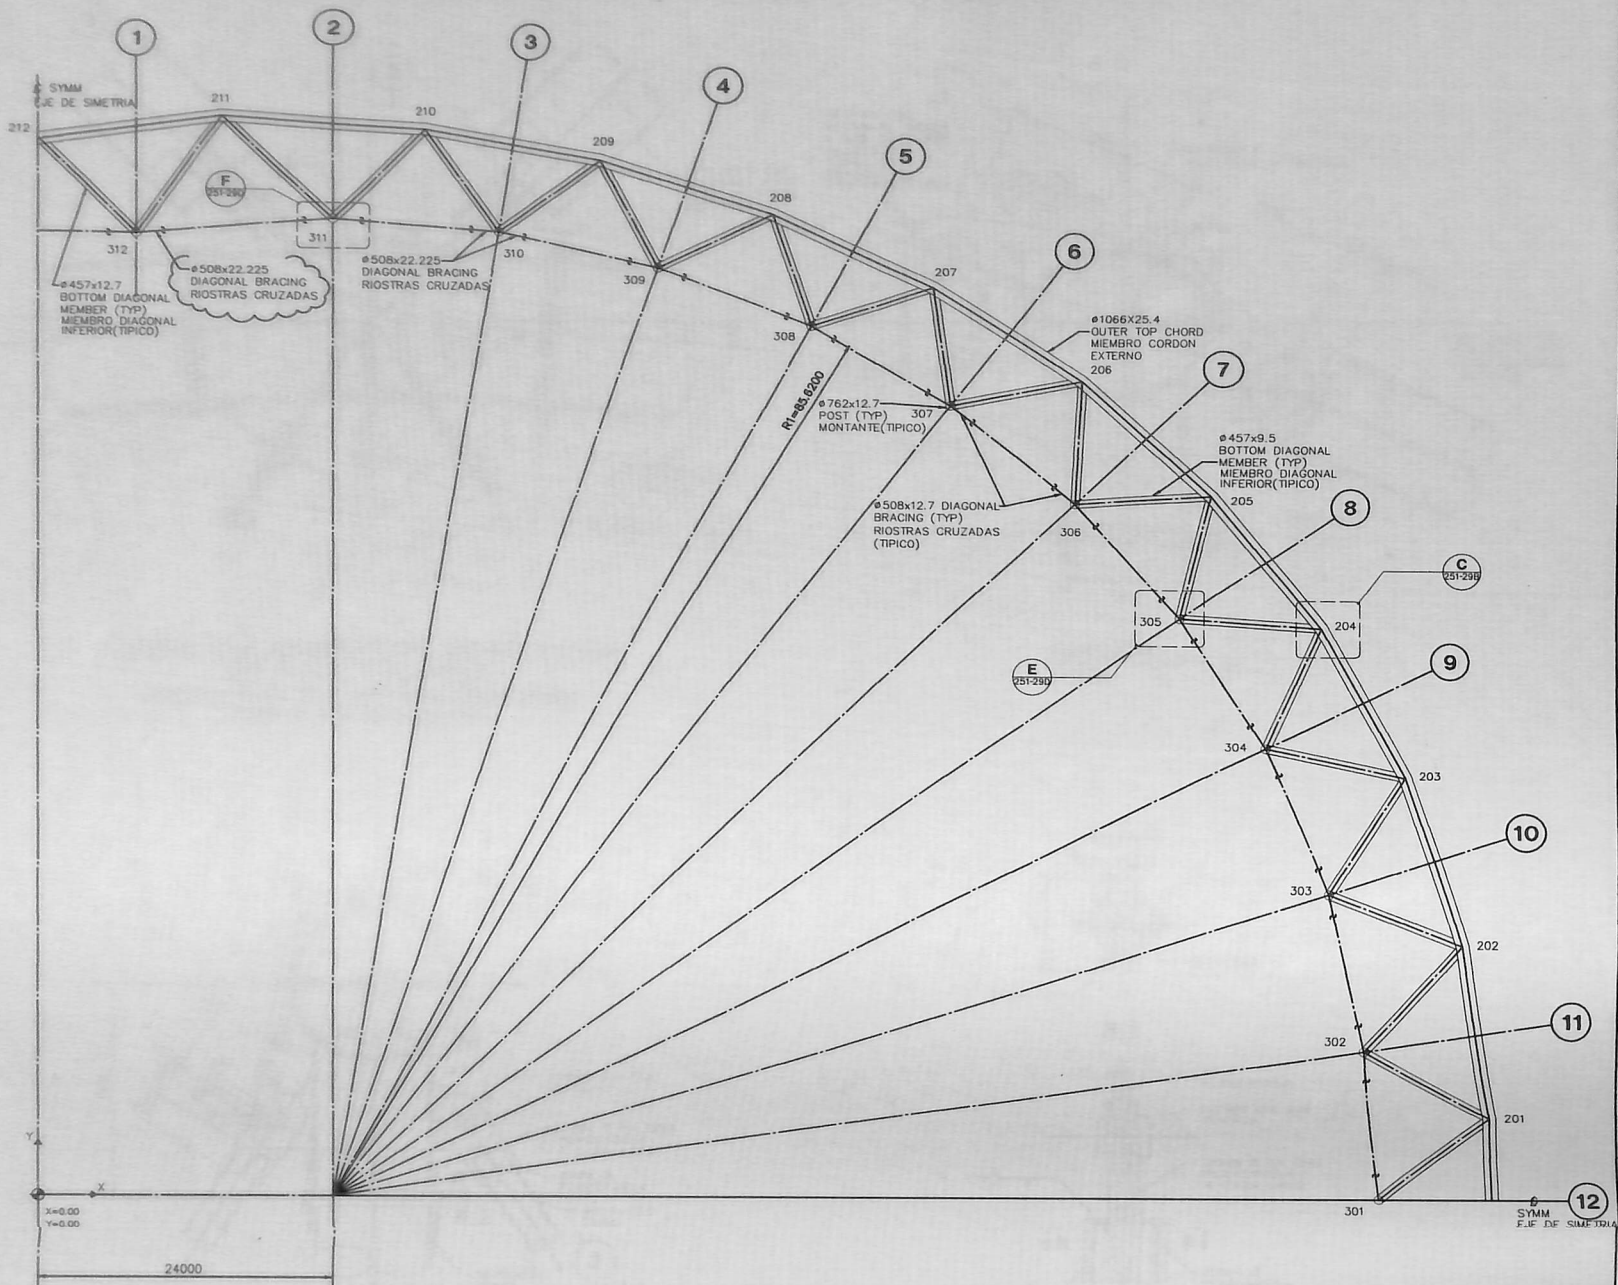

PART STEEL RING TRUSS BOTTOM-CHORD FRAMING PLAN
ANILLO PERIMETRAL RETICULADO, PARTE INFERIOR

COMPUTER MODEL JOINT COORDINATES
MODELO DE COMPUTADORA
COORDENADAS DE LOS NODOS

WP. JOINT NO. NODO NO.	X (METER)	Y (METER)	Z (METER)
101	109.62	0	32.37
102	105.43	26.46	32.37
103	93.27	50.33	32.37
104	74.33	69.27	32.37
105	50.46	81.43	32.37
106	24.00	85.62	32.37
107	8.00	84.11	32.37
108	109.095	6.695	32.37
109	107.00	19.925	32.37
110	102.86	32.665	32.37
111	96.78	44.60	32.37
112	88.905	55.435	32.37
113	79.435	64.905	32.37
114	68.60	72.78	32.37
115	56.665	78.86	32.37
116	43.925	83.00	32.37
117	30.695	85.095	32.37
118	16.00	84.865	32.37
119	0.00	84.11	32.37
120	108.57	13.39	32.37
121	100.29	38.87	32.37
122	84.54	60.54	32.37
123	62.87	76.29	32.37
124	37.39	84.57	32.37

COMPUTER MODEL JOINT COORDINATES
MODELO DE COMPUTADORA
COORDENADAS DE LOS NODOS

WP. JOINT NO. NODO NO.	X (METER)	Y (METER)	Z (METER)
201	119.01	7.48	26.61
202	116.58	22.23	26.67
203	111.79	36.36	26.77
204	104.81	49.52	26.93
205	95.79	61.32	27.14
206	84.78	71.16	27.39
207	72.88	79.77	27.62
208	59.59	85.93	27.72
209	45.84	90.97	27.62
210	31.35	93.34	27.32
211	15.08	94.66	26.85
212	0.00	93.02	26.05
301	109.62	0.00	17.921
302	108.58	13.39	18.043
303	105.43	26.46	18.209
304	100.29	38.87	18.545
305	93.27	50.33	19.011
306	84.54	60.54	19.587
307	74.33	69.27	20.246
308	62.89	76.29	20.758
309	50.46	81.43	20.758
310	37.39	84.57	20.262
311	24.00	85.62	19.258
312	8.00	84.11	17.921

VERTICAL SUPPORT REACTION FORCES **
REACCIONES VERTICALES EN LOS APOYOS

SUPPORT JT. NO. APOYO NODO NO.	D.L.+P.S. (KN)	D.L.+P.S.+L.L.+R.L. (KN)	D.L.+P.S.+L.L.+W.L. (KN)	D.L.+P.S.-T.L. (KN)	D.L.+P.S.+T.L. (KN)
301	3250	5500	4500	3250	3250
302	1750	3750	3250	1750	1750
303	2750	4250	3500	2750	2750
304	1500	2750	2000	1500	1500
305	2500	4000	3250	2500	2500
306	1500	2500	2000	1500	1500
307	2250	3750	3000	2000	2500
308	1500	2250	1500	1500	1500
309	1500	3250	1500	1500	2000
310	2000	3750	1750	2750	1500
311	1750	4250	1500	1500	-2000
312	4250	6000	5750	4500	4000

NOTE:
NOTA:

- D.L. - INDICATES DEAD LOAD
CARGAS PERMANENTES
- P.S. - INDICATES PRESTRESS LOAD
CARGAS DE PRETENSADO
- L.L. - INDICATES LIVE LOAD FOR BOXES AND CATWALK
(SEE DWG 251-GN)
SOBRECARGAS PARA PALCOS Y PASARELAS
(VER DIBUJO 251-GN)
- R.L. - INDICATES ROOF LIVE LOAD (0.3KN/m²)
SOBRECARGAS DE CUBIERTA
- W.L. - INDICATES WIND LOAD (1.0KN/m² UPWARD)
CARGAS DE VIENTO INTERIOR
- T.L. - INDICATES TEMPERATURE LOAD
(TEMPERATURE CHANGE OF 25°C)
CARGAS DEBIDAS A VARIACIONES DE TEMPERATURA
- *** THE WEIGHT OF CONCRETE BOTTOM CHORDS IS NOT
INCLUDED IN THE ABOVE LISTED VERTICAL SUPPORT
REACTION FORCES.
EL PESO DEL ANILLO INFERIOR DE HORMIGON ARMADO
NO ESTA INCLUIDO EN LAS REACCIONES VERTICALES

HORIZONTAL SUPPORT REACTION FORCES **
REACCIONES HORIZONTALES EN LOS APOYOS

SUPPORT JT. NO. APOYO NODO NO.	D.L.+P.S. (KN)		D.L.+P.S.+L.L.+R.L. (KN)		D.L.+P.S.+L.L.+W.L. (KN)		D.L.+P.S.-T.L. (KN)		D.L.+P.S.+T.L. (KN)	
	X	Y	X	Y	X	Y	X	Y	X	Y
301	-400	-50	-450	-50	-400	50	-300	-50	-500	50
302	-450	50	-500	-150	-450	150	-350	100	-550	-100
303	-400	150	-450	-150	-500	350	-350	200	-500	-100
304	-550	200	-600	-200	-750	650	-500	250	-600	-100
305	-650	200	-650	-200	-1050	850	-600	250	-600	-150
306	-800	-200	-850	-350	-1800	1000	-700	150	-700	-100
307	-650	-200	700	-500	-1900	750	-500	-200	-450	-350
308	550	-300	600	-550	-2000	400	400	-350	500	-400
309	700	-550	1200	-650	-1000	-450	1250	-600	200	-600
310	500	150	950	-150	-800	400	1000	350	50	-250
311	0	-650	0	-750	0	-1200	0	-550	0	-650
312	-250	400	-150	450	-500	700	150	300	-550	400

3012

REVISION OF
FINAL BID SET
REVISION DE
PLANOS FINALES
PARA LICITACION
27-06-97

[Handwritten signature]

STRUCTURAL ENGINEERS
WEISSINGER ASSOCIATES
 275 Hudson Street
 New York, NY 10014 UNITED STATES Tel (212) 367-3020 Fax (212) 367-3020


ESTADIO CIUDAD DE LA PLATA
FUNDACION
ESTADIO CIUDAD DE LA PLATA

ESTUDIO DE ARQUITECTURA
ROBERTO FERRERA Y AS.
 Calle 12 No 417 Pto 2 1900 LA PLATA ARGENTINA Tel (021) 25-7040
 Indian 25 No 10010 BRUNELLO ARGENTINA Tel (02) 255-6219 Fax (02) 255-6441




251-23


PART STEEL RING TRUSS
BOTTOM CHORD FRAMING PLAN
ANILLO PERIMETRAL RETICULADO,
PARTE INFERIOR

DIBUJO: 102 FECHA: 31/03/97
 APROBADO: TFA ESCALA: 1:250

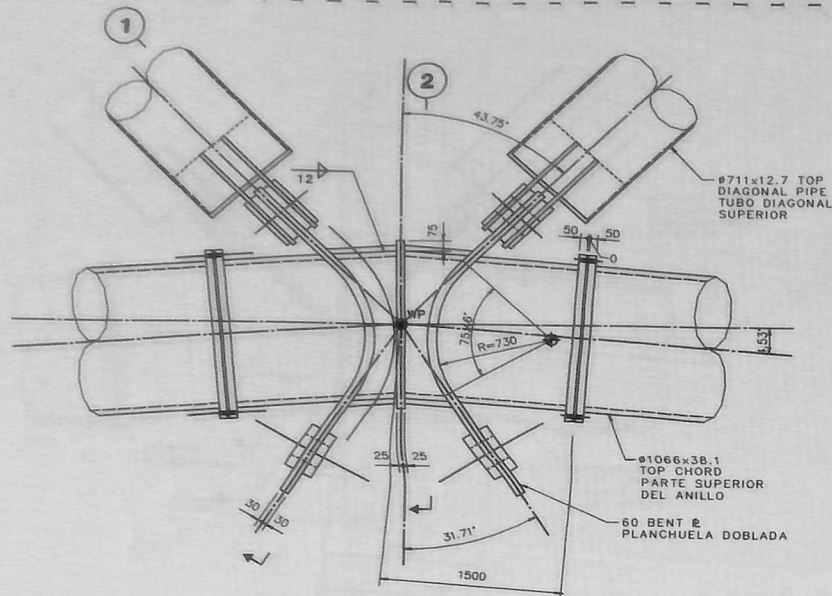


TRUSS TOP CONNECTION DETAIL TYPE-A
(AT POST LOCATION)
ANILLO PERIMETRAL SUPERIOR UNION TIPO-A
(SOBRE LOS MONTANTES)

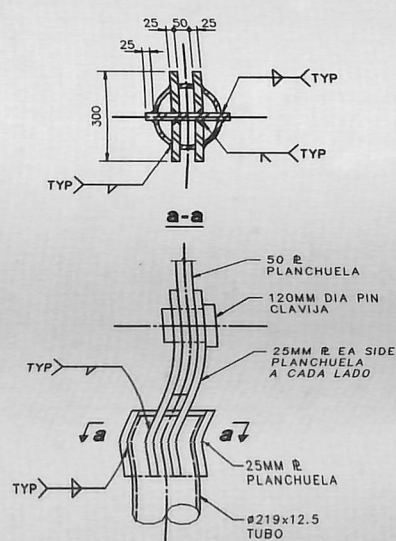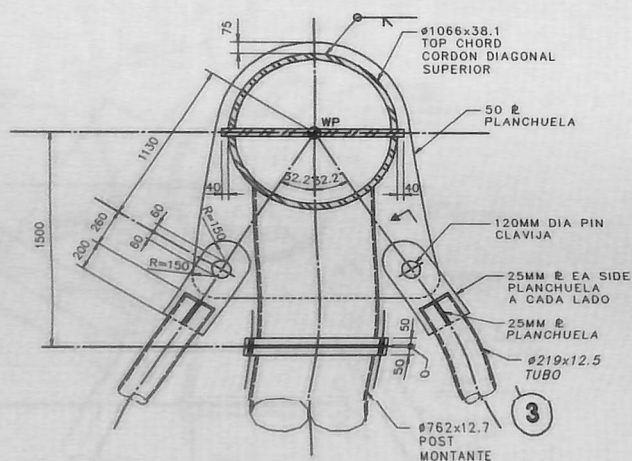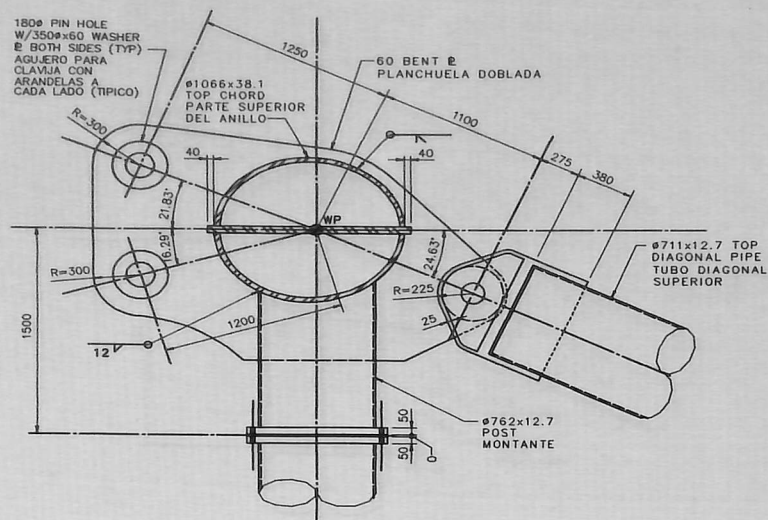


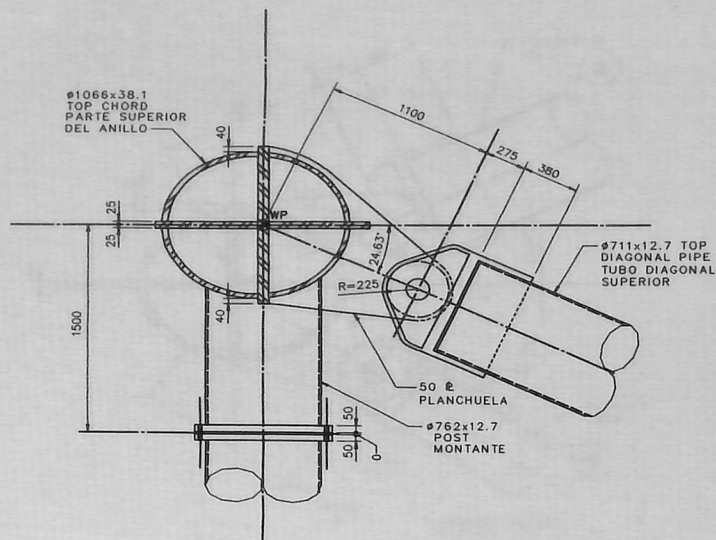


SECTION _____ **1**
CORTE _____

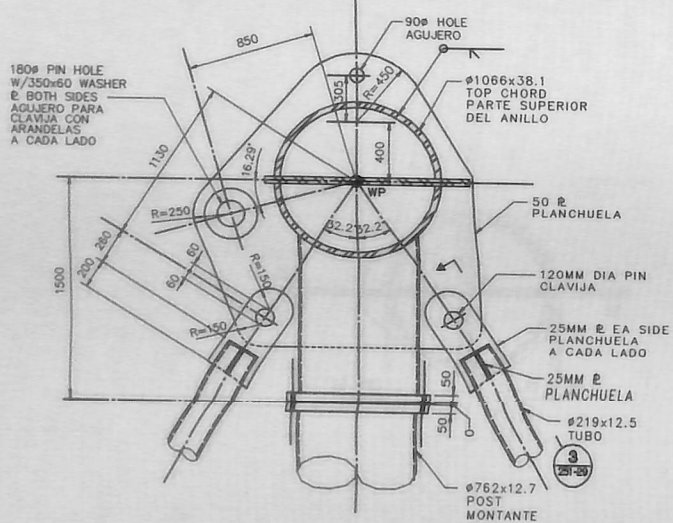


SECTION _____ **2**
CORTE _____

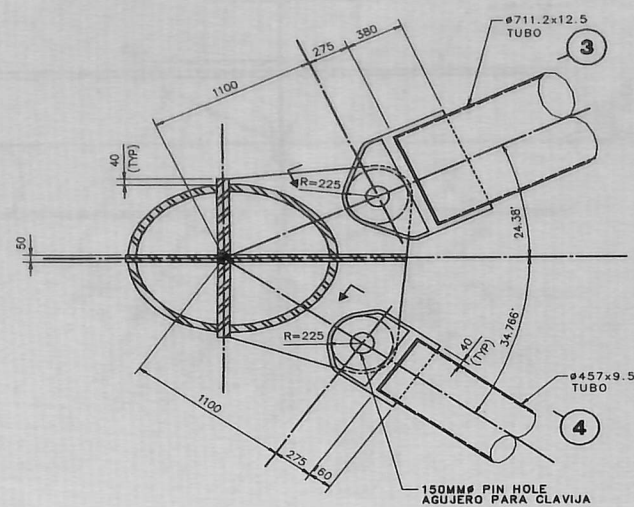


SECTION _____ **1**
CORTE

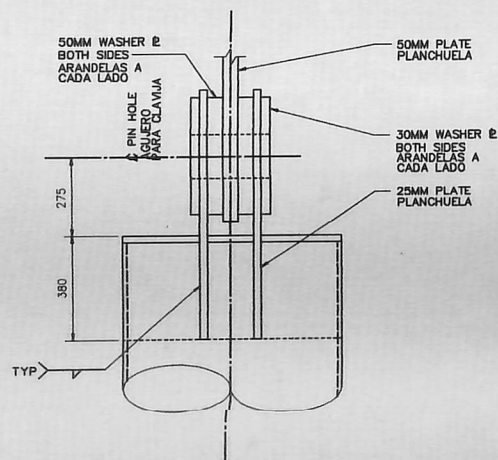


SECTION _____ **3**
CORTE

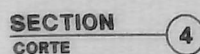


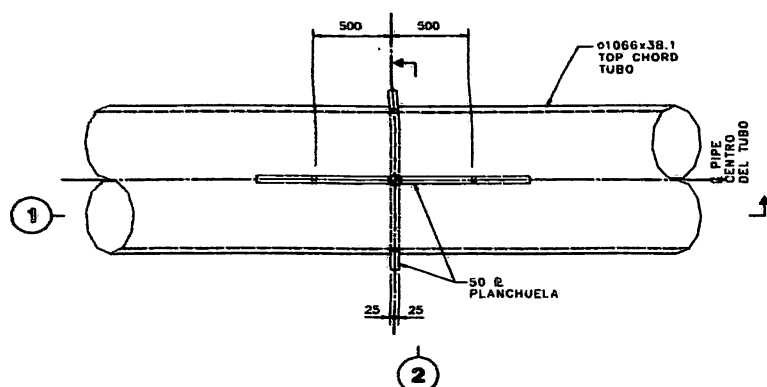

TRUSS TOP CONNECTION DETAIL - TYPE D
(AT MID POINT OF TOP CHORD)
ANILLO PERIMETRAL SUPERIOR UNION - TIPO D
(SOBRE LOS MONTANTES)

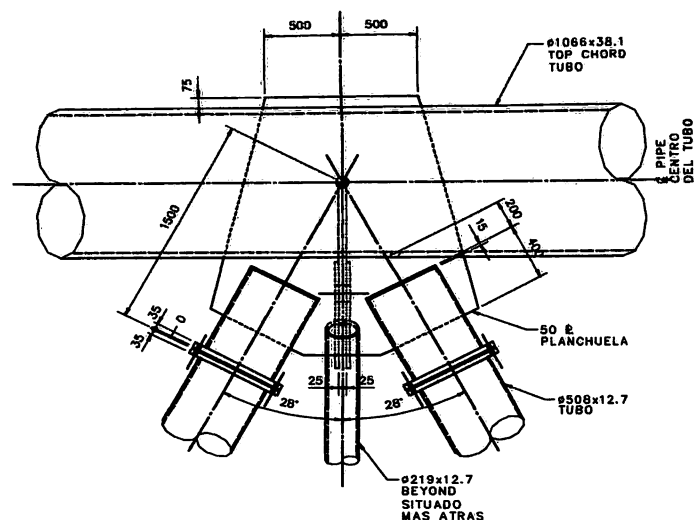

DETAIL
DETALLE

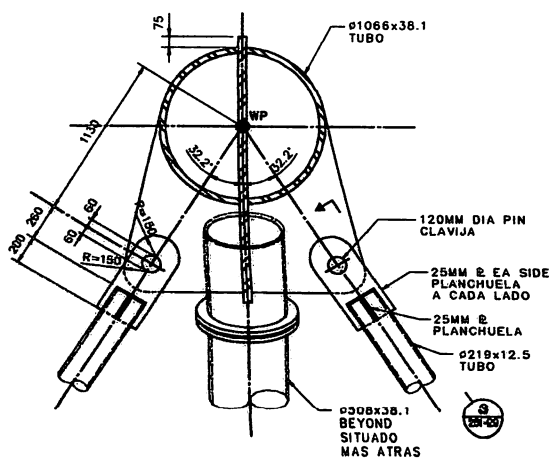

SECTION
CORTE

3012




FINAL BID SET
 PLANOS FINALES
 PARA LICITACION
 04-08-97


Handwritten signature/initials

STRUCTURAL ENGINEERS
WEIDINGER ASSOCIATES
 200 Madison Street
 New York, NY 10014-1000
 Tel: (212) 213-1000
 Fax: (212) 213-1001

ESTADIO CIUDAD DE LA PLATA
FUNDACION
ESTADIO CIUDAD DE LA PLATA
ESTUDIO DE ARQUITECTURA
ROBERTO FERREIRA Y ASS.
 Avda. 28 de Mayo 1000 - 1000 La Plata, Argentina
 Tel: (0223) 200-1000
 Fax: (0223) 200-1001

251-29C
RING TRUSS SECTIONS
AND DETAILS - TYPE D
ANILLO PERIMETRAL
CORTES Y DETALLES
 DIBUJO: **180** FECHA: **31/03/97**
 APROBADO: **179** ESCALA: **1:20**

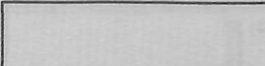

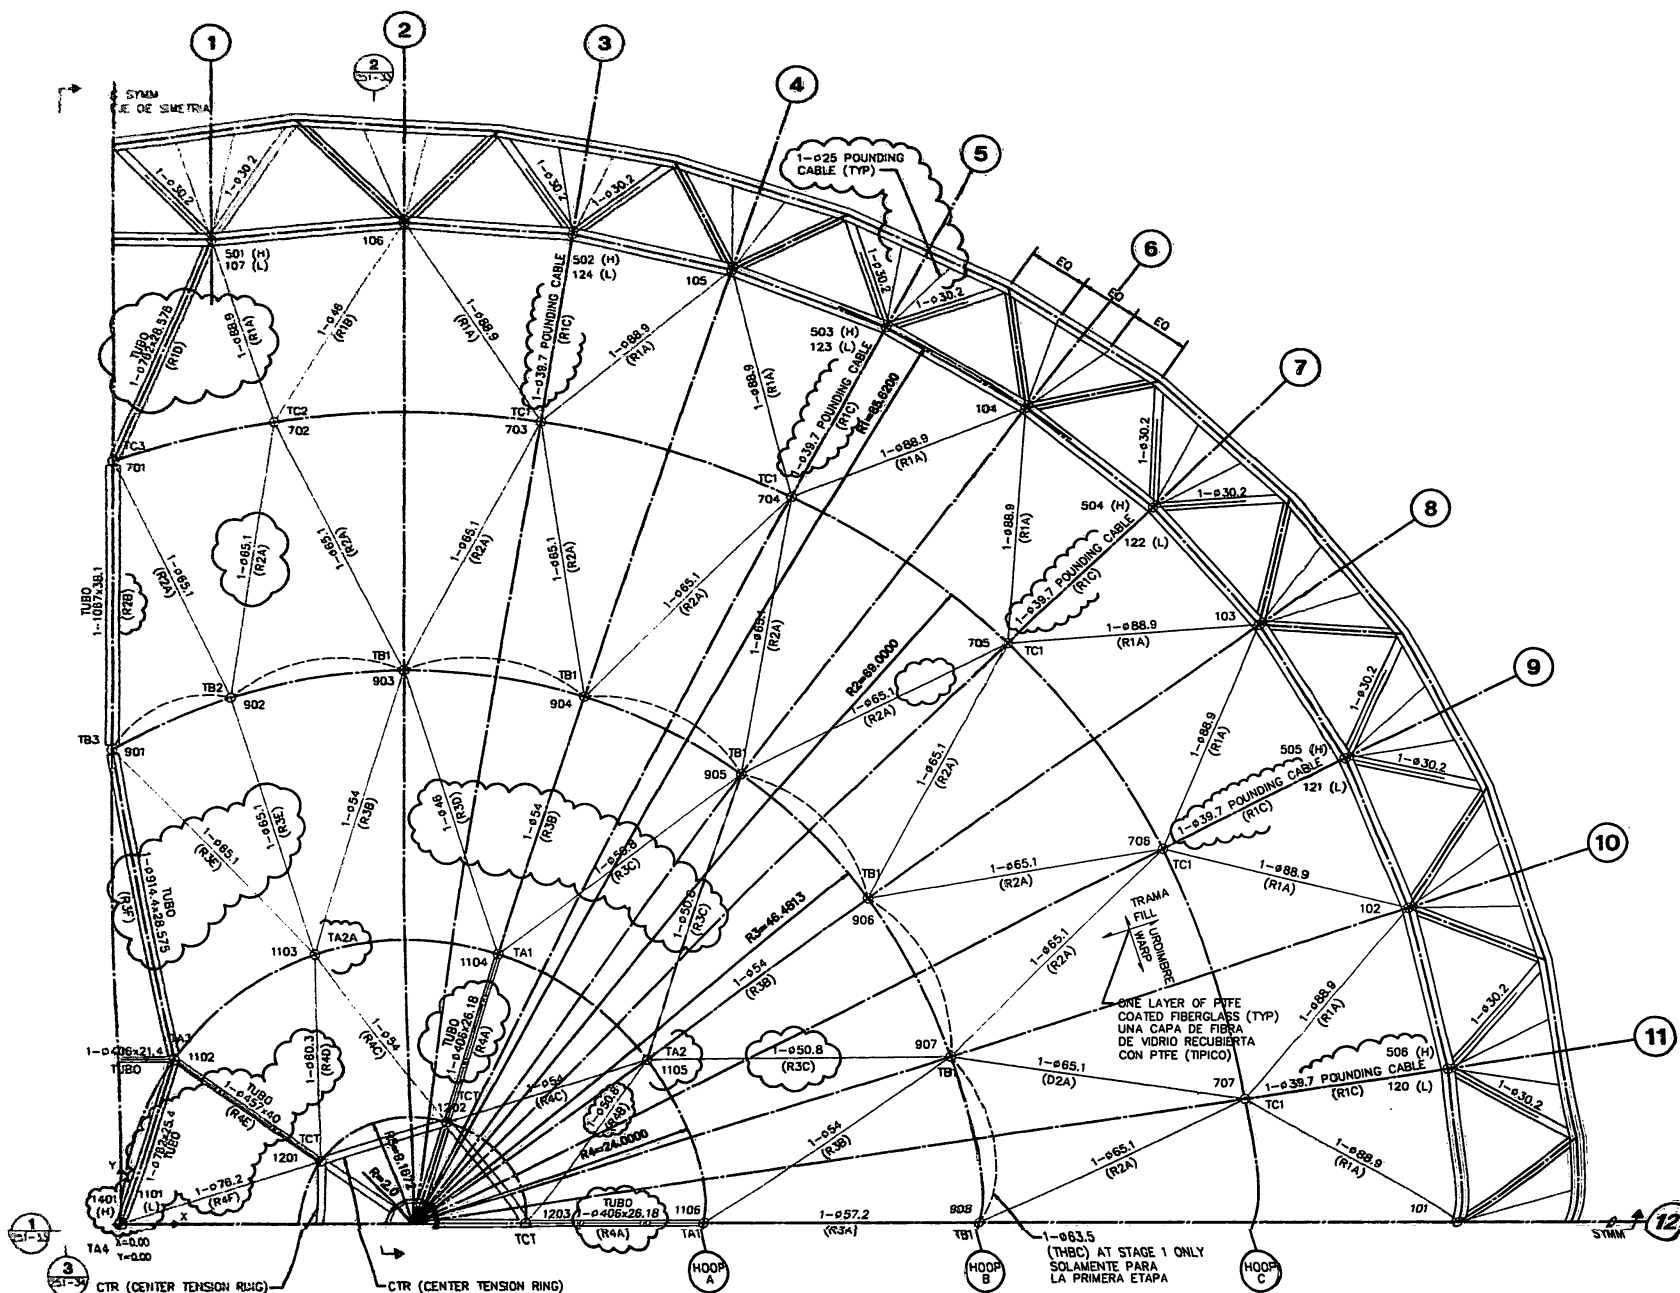


PART RIDGE CABLE LAYOUT PLAN PLANO PARCIAL DE REPLANTEO DE CABLES

NOTES:

1. TA* INDICATES TOP CONNECTION TYPE AT HOOP A UNION SUPERIOR TIPO AL CABLE ANULAR A
2. TB* INDICATES TOP CONNECTION TYPE AT HOOP B UNION SUPERIOR TIPO AL CABLE ANULAR B
3. TC* INDICATES TOP CONNECTION TYPE AT HOOP C UNION SUPERIOR TIPO AL CABLE ANULAR C
4. TCT INDICATES TOP CONNECTION TYPE AT CENTER TENSION RING UNION SUPERIOR TIPO AL ANILLO CENTRAL DE TENSION

COMPUTER MODEL JOINT COORDINATES MODELO DE COMPUTADORA COORDENADAS DE LOS NODOS			
N.P. JOINT NO. NODO NO.	X (METER)	Y (METER)	Z (METER)
101	109.62	0	32.37
102	105.43	28.46	32.37
103	93.27	50.33	32.37
104	74.33	69.27	32.37
105	50.46	81.43	32.37
106	24.00	85.62	32.37
107	8.00	84.11	32.37
120	108.57	13.39	32.37
121	100.29	38.87	32.37
122	84.54	60.54	32.37
123	62.87	76.28	32.37
124	37.39	84.62	32.37
501	8.00	84.11	33.87
502	37.39	84.57	33.87
503	62.87	76.28	33.87
504	84.54	60.54	33.87
505	100.29	38.87	33.87
506	108.57	13.39	33.87
701	0.00	64.69	42.37
702	13.21	68.15	42.37
703	34.79	68.15	42.37
704	55.33	61.48	42.37
705	72.79	48.79	42.37
706	85.48	31.33	42.37
707	92.15	10.79	42.37

COMPUTER MODEL JOINT COORDINATES MODELO DE COMPUTADORA COORDENADAS DE LOS NODOS			
N.P. JOINT NO. NODO NO.	X (METER)	Y (METER)	Z (METER)
901	0.00	39.83	49.37
902	9.63	44.22	49.37
903	24.00	46.50	49.37
904	38.37	44.22	49.37
905	51.33	37.62	49.37
906	61.62	27.33	49.37
907	68.22	14.30	49.37
908	70.50	0.00	49.37
1101	0.00	0.00	53.87
1102	4.58	14.11	53.87
1103	16.58	22.83	53.87
1104	31.42	22.83	53.87
1105	43.42	14.11	53.87
1106	48.00	0.00	53.87
1201	16.58	5.39	58.37
1202	26.83	8.72	58.37
1203	33.17	0.00	58.37
1302	26.00	0.00	65.37
1303	25.62	1.18	65.37
1304	24.62	1.90	65.37
1305	23.38	1.90	65.37
1306	22.38	1.18	65.37
1307	22.00	0.00	63.38
1401	0.00	0.00	55.87

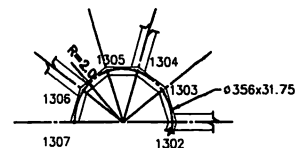

PART TOP DECAGON RING PLAN PLANO PARCIAL EN LA PARTE SUPERIOR DEL ANILLO DECAGONAL

3012




REVISION OF
FINAL BID SET
REVISION DE
PLANS FINALES
PARA LICITACION
27-06-97

Handwritten signature and initials.

STRUCTURAL ENGINEERS
RUBEN JIMENEZ ASSOCIATES
100 SOUTH CHASE
SUITE 100, ST. LOUIS, MISSOURI 63103
TEL (314) 567-5330 FAX (314) 567-5333

ESTADIO CIUDAD DE LA PLATA
FUNDACION
ESTADIO CIUDAD DE LA PLATA
ESTUDIO DE ARQUITECTURA
ROBERTO FERRERA Y AS.
1001 N. 4TH ST. 1300 LA PLATA, MICHIGAN 48060 (313) 23-7000
TEL (313) 23-7000 FAX (313) 23-7000

251-31
PART RIDGE CABLE
LAYOUT PLAN
PLANO PARCIAL
DE REPLANTEO DE CABLES
DISEÑO: RD FECHA: 31/03/97
APROBADO: TRJ ESCALA: 1:2500

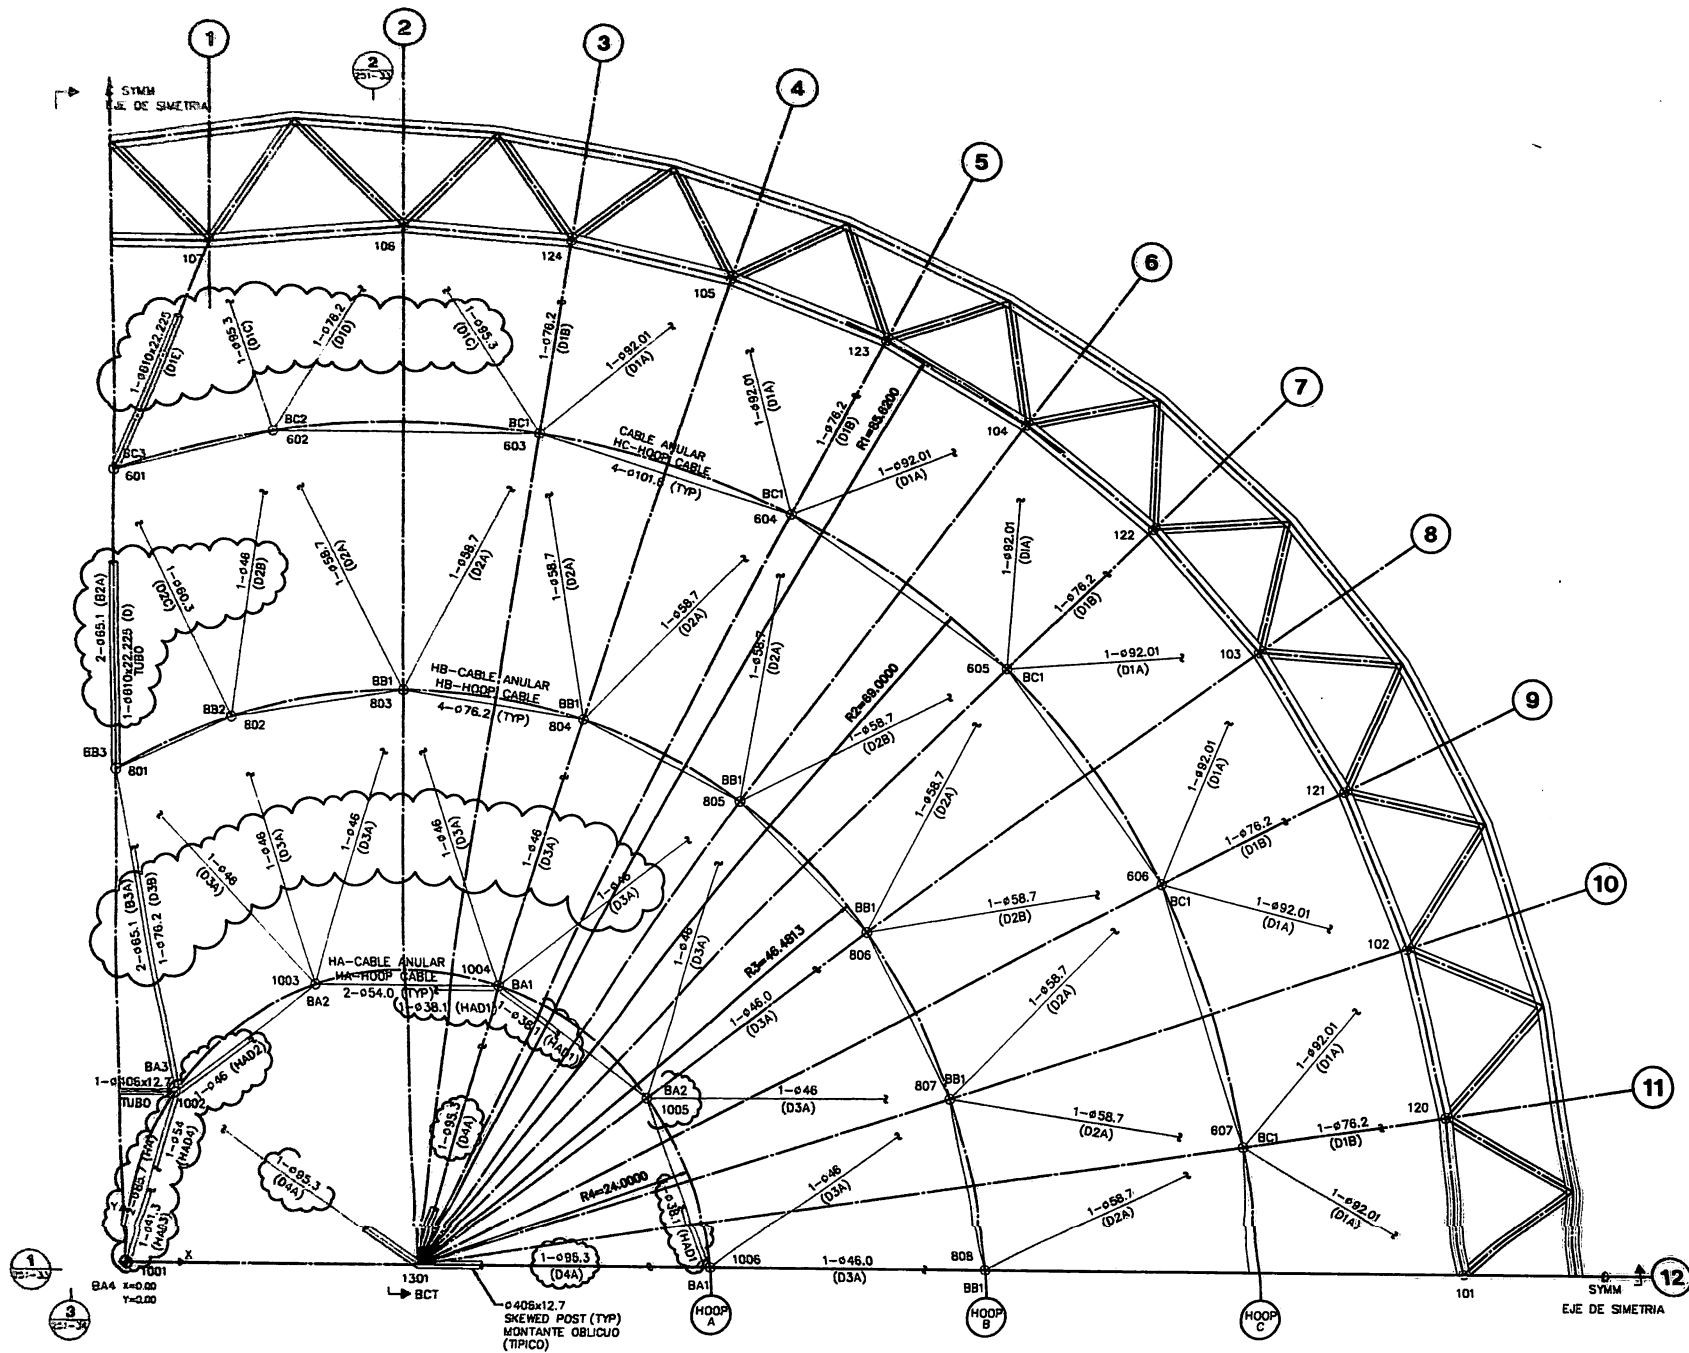

PART HOOP AND DIAGONAL CABLE LAYOUT PLAN **PLANO PARCIAL DE REPLANTEO DEL ANILLO Y CABLES DIAGONALES**

NOTES:

1. BA* INDICATES BOTTOM CONNECTION TYPE AT HOOP A
UNION INFERIOR TIPO AL CABLE ANULAR A
2. BB* INDICATES BOTTOM CONNECTION TYPE AT HOOP B
UNION INFERIOR TIPO AL CABLE ANULAR B
3. BC* INDICATES BOTTOM CONNECTION TYPE AT HOOP C
UNION INFERIOR TIPO AL CABLE ANULAR C
4. BCT INDICATES BOTTOM CONNECTION TYPE AT CENTER TENSION RING
UNION INFERIOR TIPO AL ANILLO CENTRAL DE TENSION

COMPUTER MODEL JOINT COORDINATES **MODELO DE COMPUTADORA** **COORDENADAS DE LOS NODOS**

W.P. JOINT NO. NODO NO.	X (METER)	Y (METER)	Z (METER)
601	0.00	64.69	26.37
602	13.21	68.15	26.37
603	34.79	68.15	26.37
604	55.33	61.48	26.37
605	72.79	48.79	26.37
606	85.48	31.33	26.37
607	92.15	10.79	26.37
801	0.00	39.83	33.37
802	9.63	44.22	33.37
803	24.00	46.50	33.37
804	38.37	44.22	33.37
805	51.33	37.62	33.37
806	61.62	27.33	33.37
807	68.22	14.30	33.37
808	70.50	0.00	33.37
1001	0.00	0.00	40.37
1002	4.58	14.11	40.37
1003	16.58	22.83	40.37
1004	31.42	22.83	40.37
1005	43.42	14.11	40.37
1006	48.00	0.00	40.37
1301	24.00	0.00	49.37

3012

REVISION OF
FINAL BID SET
REVISION DE
PLANOS FINALES
PARA LICITACION
27-06-97

ESTADIO CIUDAD DE LA PLATA
FUNDACION
ESTADIO CIUDAD DE LA PLATA


ESTUDIO DE ARQUITECTURA
ROBERTO FERRERA Y ASOCIADOS

ESTUDIO DE INGENIERIA
WILSON Y ASOCIADOS


251-32

PART HOOP AND DIAGONAL CABLE
LAYOUT PLAN
PLANO PARCIAL DE REPLANTEO
DEL ANILLO Y CABLES DIAGONALES

DESIGN: [] FECHA: 31/03/97
APPROVED: [] ESCALA: 1:200

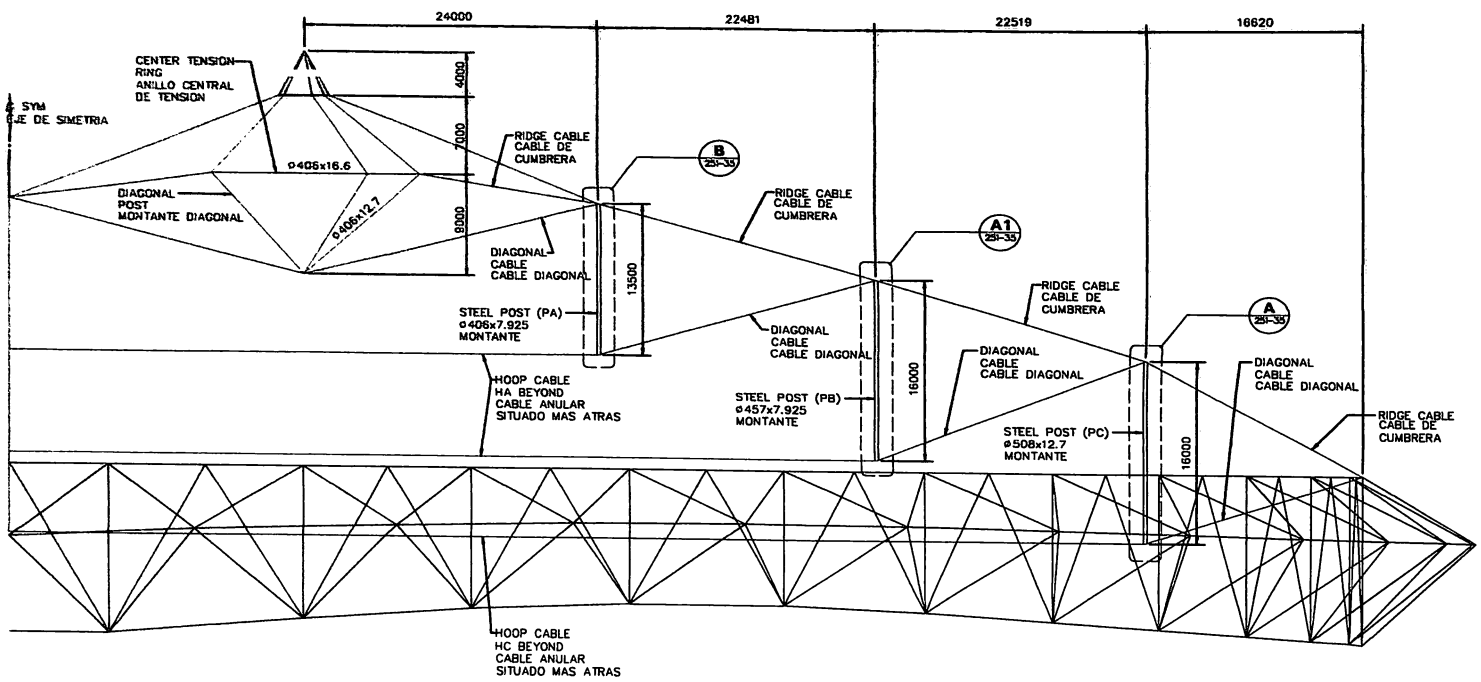


SECTION
CORTE 1

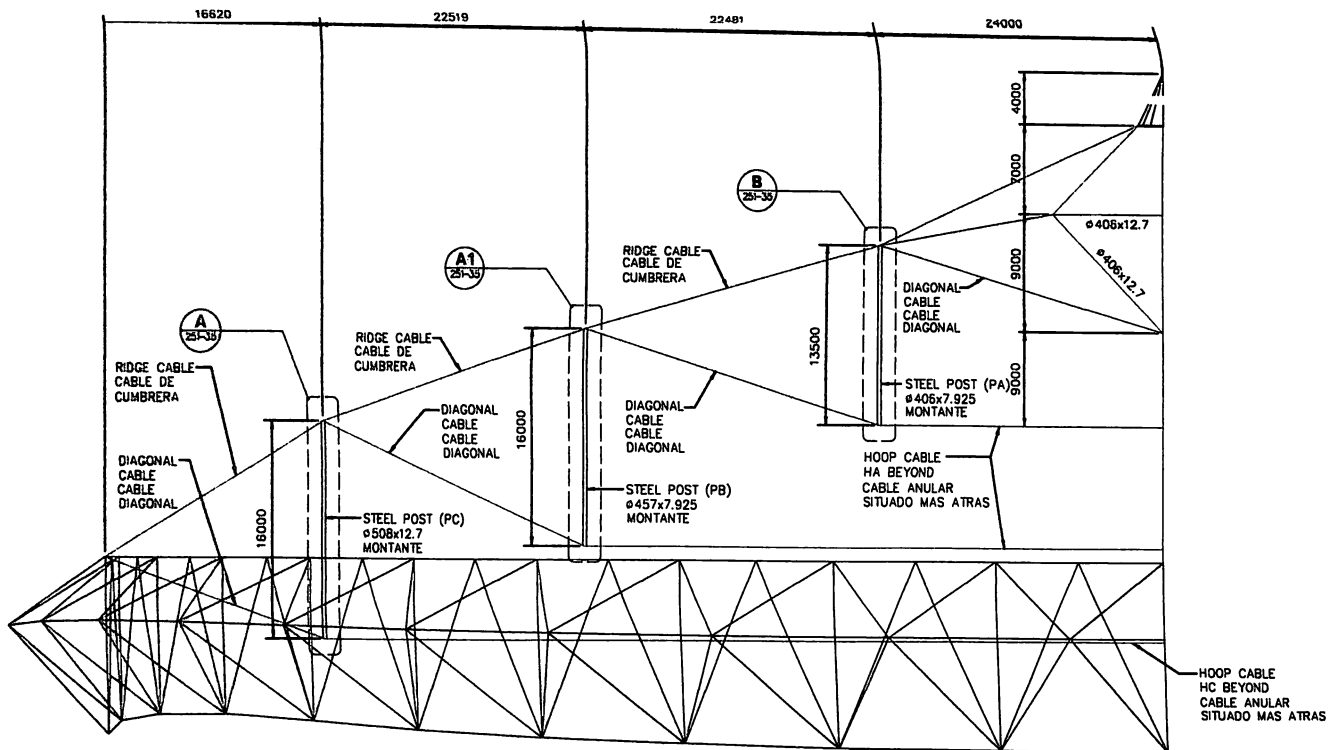

SECTION
CORTE 2

3012

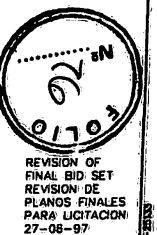


REVISION OF
FINAL BID SET
REVISION DE
PLANOS FINALES
PARA LICITACION
27-05-97

Handwritten signature/initials

STRUCTURAL ENGINEERS
KIMMELER ASSOCIATES
220 Hudson Street
New York, NY 10014 (212) 675-1200
Fax (212) 367-3000

ESTADIO CIUDAD DE LA PLATA
FUNDACION
ESTADIO CIUDAD DE LA PLATA
ESTUDIO DE ARQUITECTURA
ROBERTO FERRERA Y ASOC.
Calle 13 No 877 Pto R 1300 LA PLATA (222) 45-1045
Edificio 13 No 8775 CORDOBA (222) 225-8215 Fax (222) 225-8441

251-33
PART ROOF SECTION 1
CORTES DE LA CUBIERTA 1
DIBUJO: TTV
FECHA: 31/03/97
ESCALA: 1/200

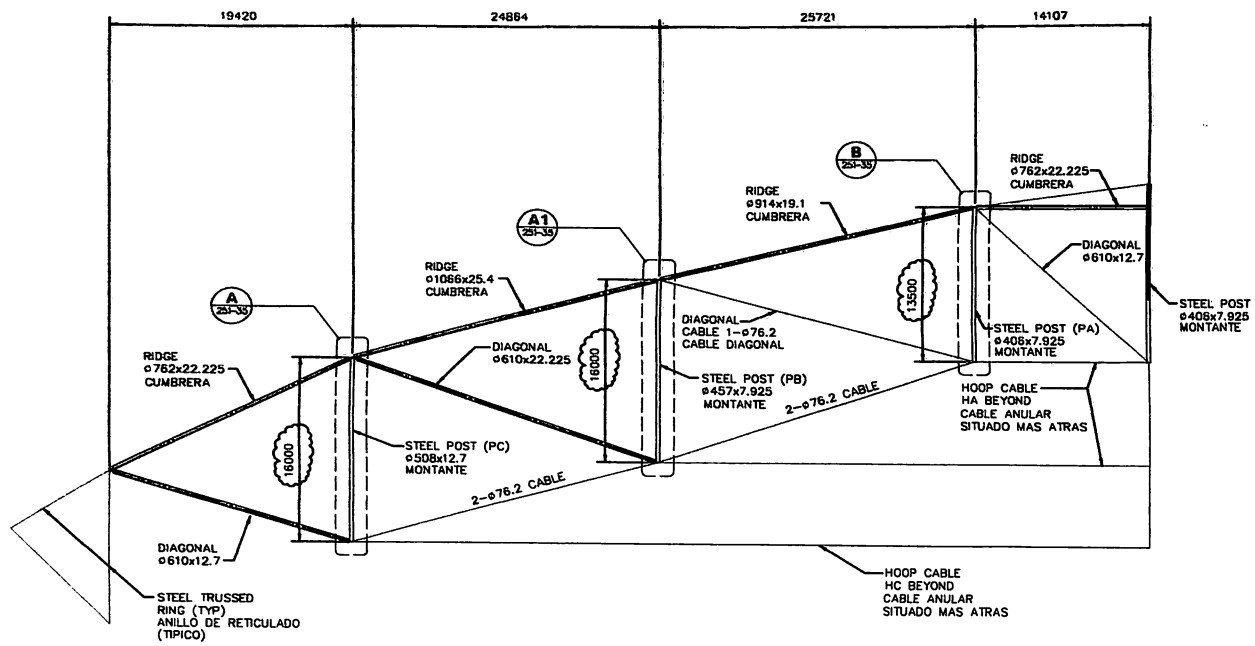

SECTION
CORTE

3

3012


REVISION OF
FINAL BID SET
REVISION DE
PLANOS FINALES
PARA LICITACION
27-08-97

[Handwritten signature]


STRUCTURAL ENGINEERS
WOODWARD ASSOCIATES
270 Madison Street
New York, NY 10017
Tel: 212 357-4330
Fax: 212 357-4331

ESTADIO CIUDAD DE LA PLATA
FUNDACION
ESTADIO CIUDAD DE LA PLATA
ESTUDIO DE ARQUITECTURA
ROBERTO FERRERIA Y ASOCIADOS
Calle 18 No 517 Piso 11 1000 LA PLATA ARGENTINA
Tel: 0323 325-2848
Fax: 0323 325-4441


251-34
PART ROOF SECTION 2
CORTES DE LA CUBIERTA 2
DIBUJO: 100 FECHA: 31/03/97
APROBADO: YFJ ESCALA: 1:250

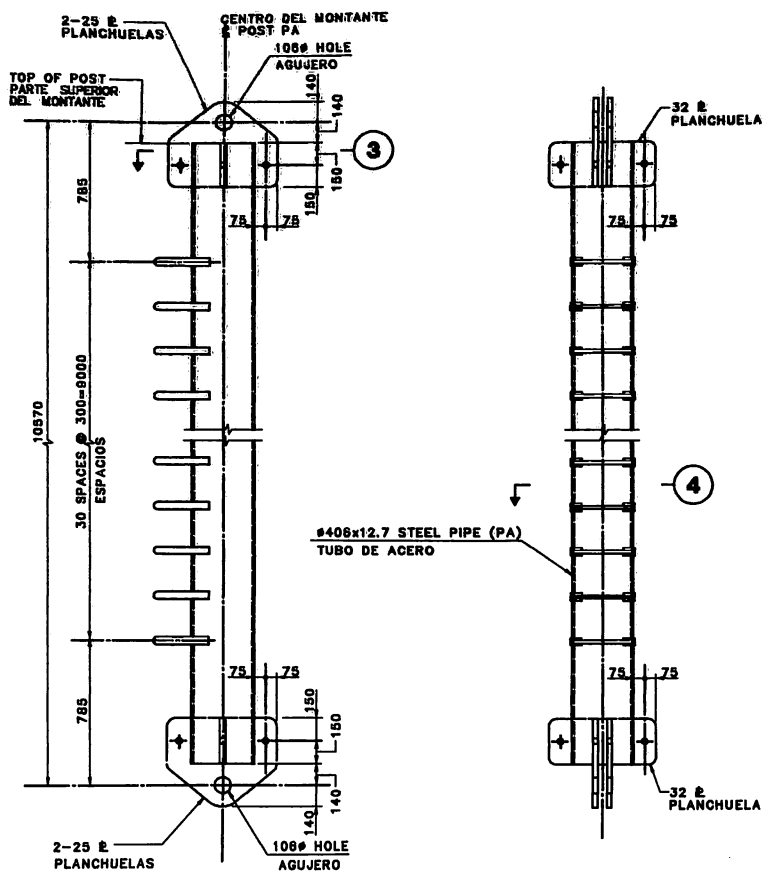


DETAIL **(B)**
DETALLE

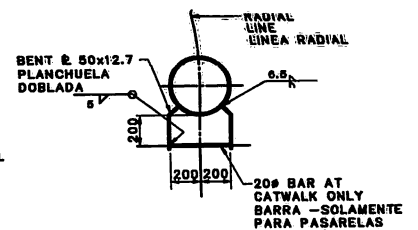


SECTION _____ **4**
CORTE

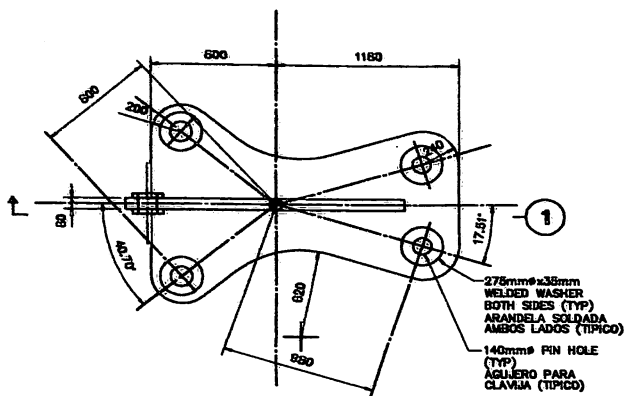


TOP POST CONNECTION DETAIL AT TC
DETALLE DE UNION PARA EL MONTANTE SUPERIOR TC

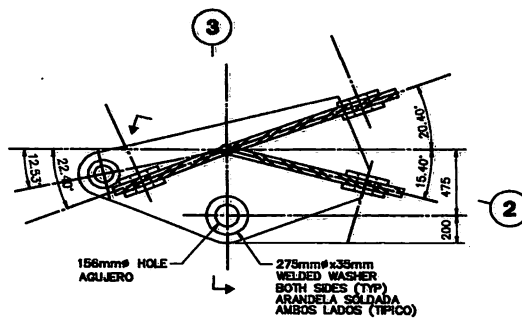

SECTION 1
CORTE

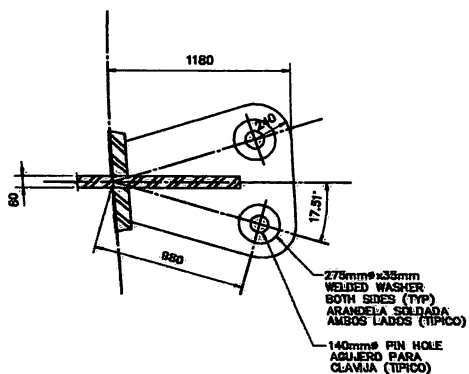

SECTION 2
CORTE

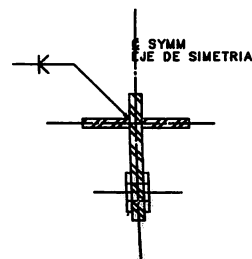

SECTION 3
CORTE

3012




Handwritten signature and initials.


STRUCTURAL ENGINEERS
WEIDINGER ASSOCIATES

ESTADIO CIUDAD DE LA PLATA
FUNDACION
ESTADIO CIUDAD DE LA PLATA
ESTUDIO DE ARQUITECTURA
ROBERTO FERRERA Y ASS.


251-36
ROOF DETAILS TOP CONNECTION 1
DETALLES DE LA CUBIERTA-
UNIONES PRINCIPALES
 DIBUJO: RD FECHA: 18/04/97
 APROBADO: TRV ESCALA: 1/20

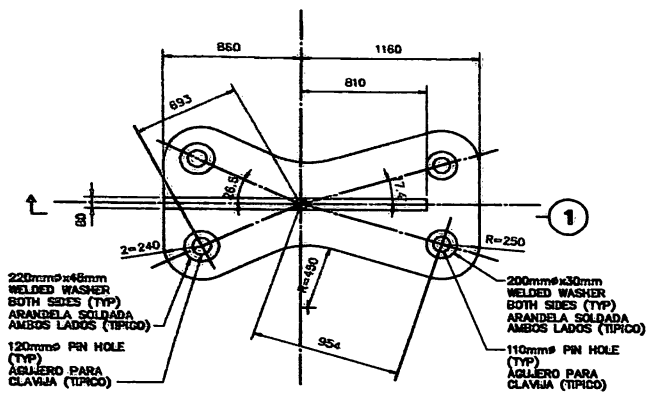


TOP POST CONNECTION DETAIL AT TB
DETALLE DE UNION PARA EL MONTANTE SUPERIOR TB

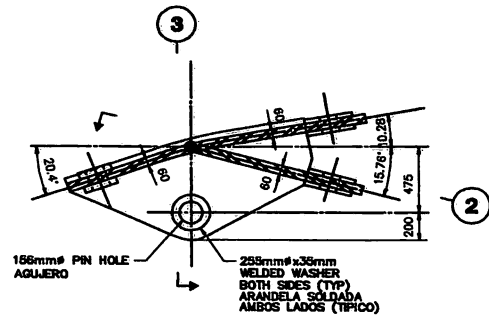

SECTION 1
CORTE

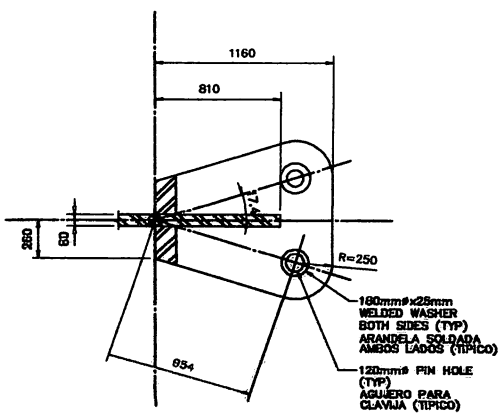

SECTION 2
CORTE

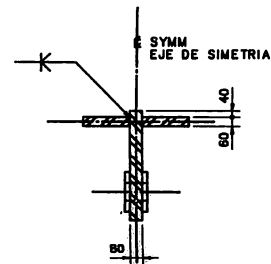

SECTION 3
CORTE

3012 FOLIO
No. 80

FINAL BID SET
PLANOS FINALES
PARA LICITACION
04-06-97


Handwritten signature and initials

STRUCTURAL ENGINEERS
WEIDINGER ASSOCIATES


ESTADIO CIUDAD DE LA PLATA
FUNDACION
ESTADIO CIUDAD DE LA PLATA
ESTUDIO DE ARQUITECTURA
ROBERTO FERREIRA Y AS.

251-36A
ROOF DETAILS TOP CONNECTION 2
DETALLES DE LA CUBIERTA-
UNIONES PRINCIPALES


DISIÑO: 100 FECHA: 10/04/97
APPROB: TRU ESCALA: 1:20

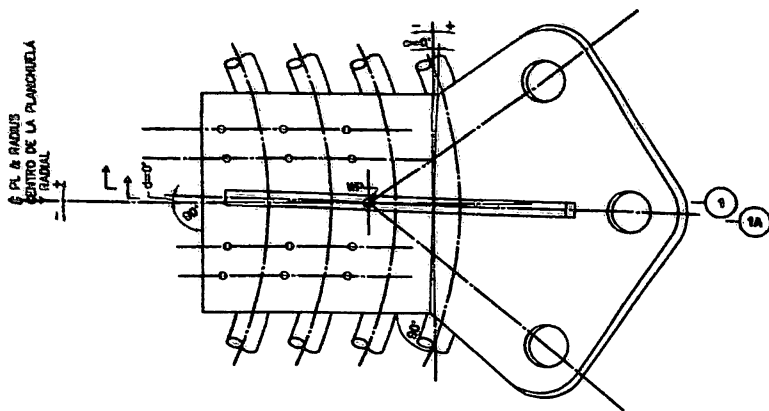


PLAN DETAIL
PLANO-DETALLE A

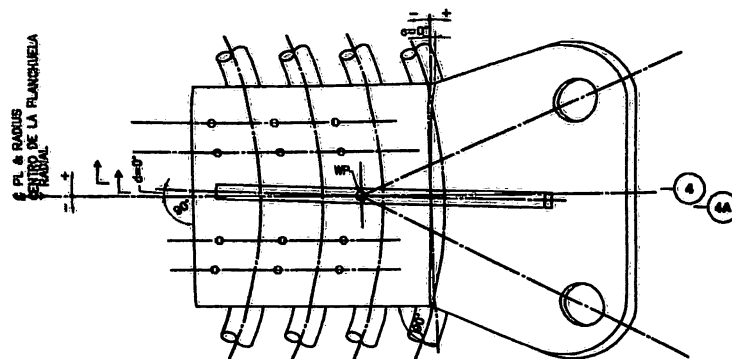


PLAN DETAIL
PLANO-DETALLE B

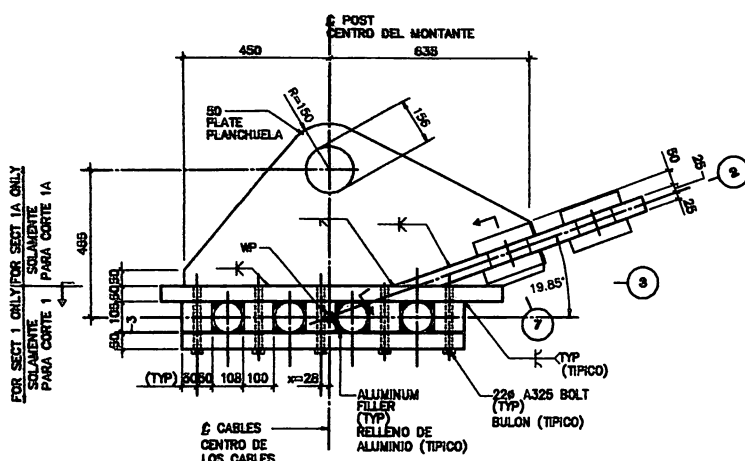


SECTION
CORTE 1 1A

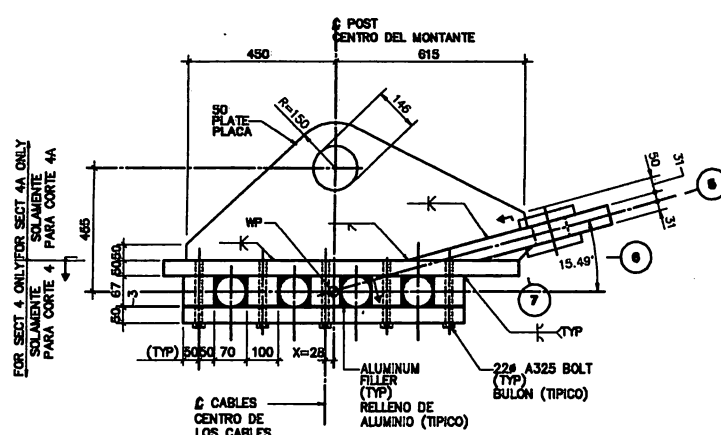


SECTION
CORTE 4 4A

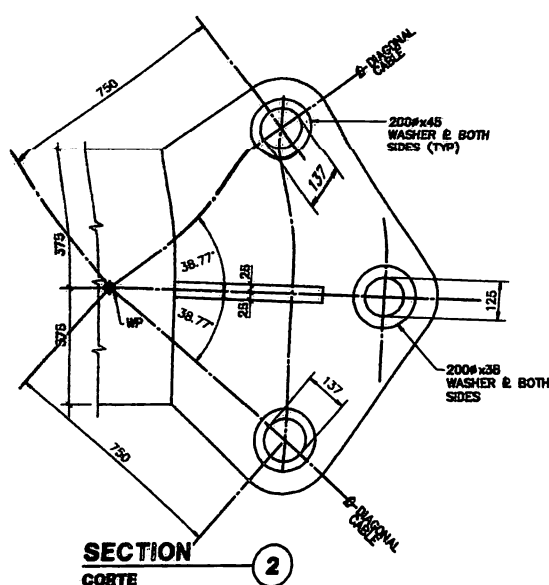

SECTION
CORTE 2

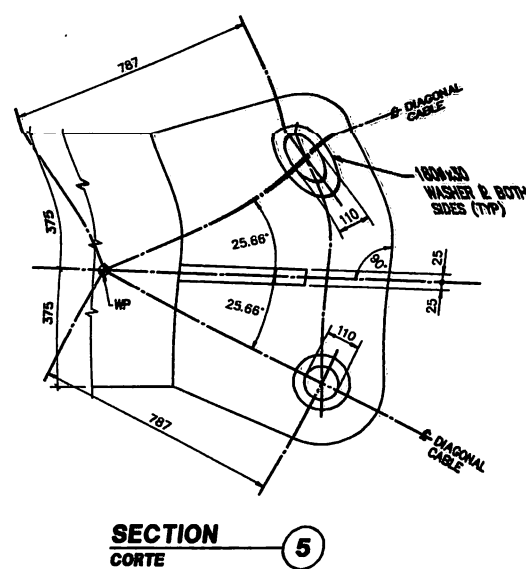

SECTION
CORTE 5

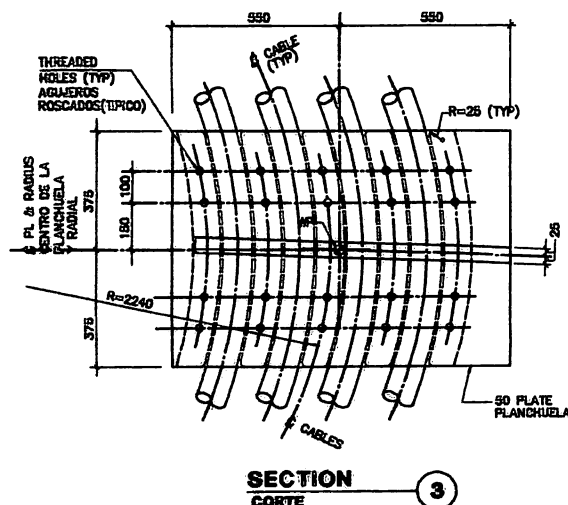

SECTION
CORTE 3


BOTTOM POST PC CONNECTION DETAIL BC1 - BC4

(BC1 AS SHOWN) (DETALLE INDICADO ES EL BC1)

DETALLE DE UNION DE MONTANTE INFERIOR PC - DETALLES BC1 - BC4

NOTE: SEE SCHEDULE FOR ADDITIONAL INFORMATION @ DETAILS BC2, BC3 & BC4.

NOTA: INFORMACION ADICIONAL ES SUMINISTRADA EN TABLA Y DETALLES BC2, BC3 & BC4

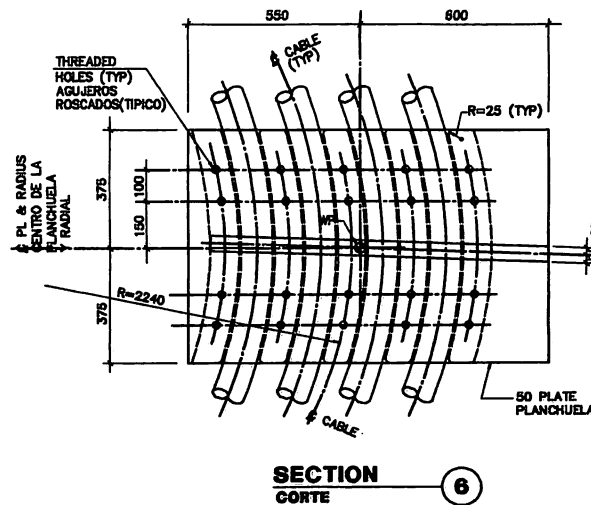

SECTION
CORTE 6


BOTTOM POST PB CONNECTION DETAIL BB1 - BB4

(BB1 AS SHOWN) (DETALLE INDICADO ES EL BB1)

DETALLE DE UNION DE MONTANTE INFERIOR PB - DETALLES BB1 - BB4

NOTE: SEE SCHEDULE FOR ADDITIONAL INFORMATION @ DETAILS BB2, BB3 & BB4.

NOTA: INFORMACION ADICIONAL ES SUMINISTRADA EN TABLA Y DETALLES BB2, BB3 & BB4

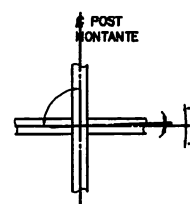

SECTION
CORTE 7



ESTADIO CIUDAD DE LA PLATA
FUNDACION
ESTADIO CIUDAD DE LA PLATA


ESTUDIO DE ARQUITECTURA
ROBERTO FERREIRA Y ASS.

251-37


ROOF BOTTOM CONNECTION
DETALLES 1
DETALLES DE LA CUBIERTA
UNIONES INFERIORES 1

DISAÑO: 100 FECHA: 10/05/97
APROBADO: 200 ESCALA: 1/10

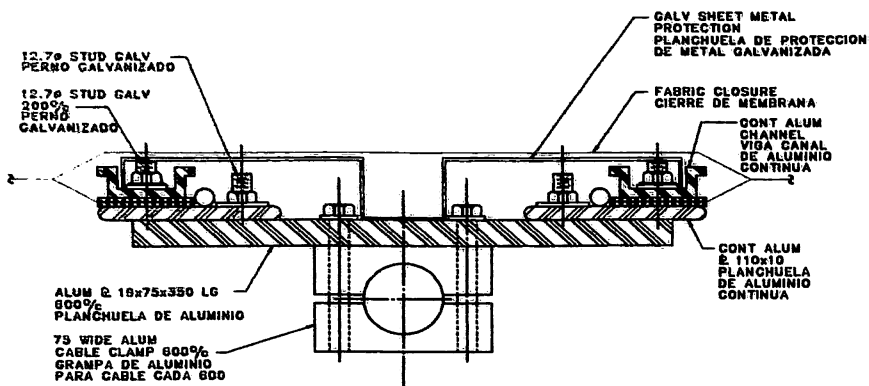


TYPICAL FABRIC/CABLE ATTACHMENT
TIPICA FIJACION DE MEMBRANA Y CABLE

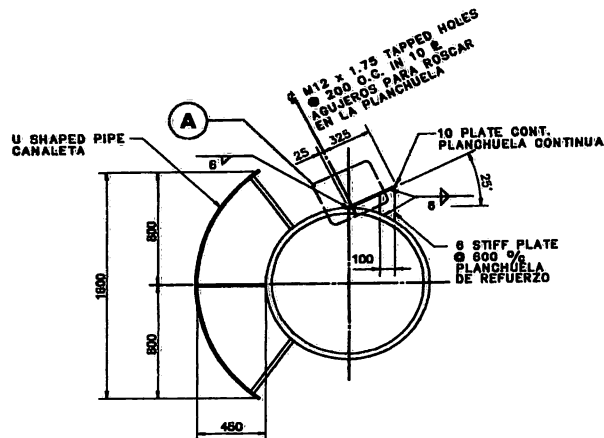

TYPICAL FABRIC/RING BEAM ATTACHMENT
TIPICA FIJACION DE MEMBRANA Y ANILLO PERIMETRAL

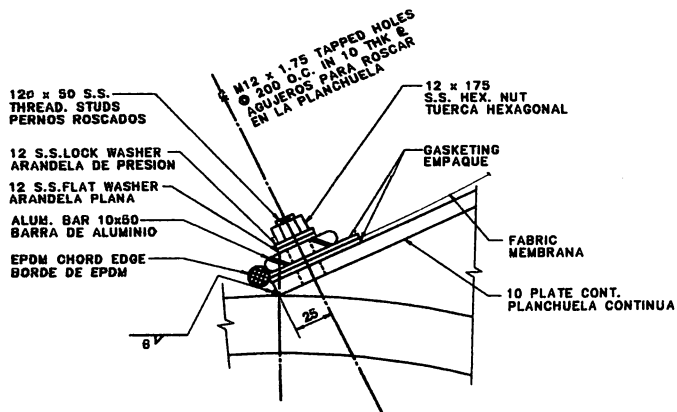


DETAIL
 (MTS)
DETALLE
 (NO ESTA A ESCALA)

3012




FINAL BID SET
 PLANOS FINALES
 PARA LICITACION
 05-06-97

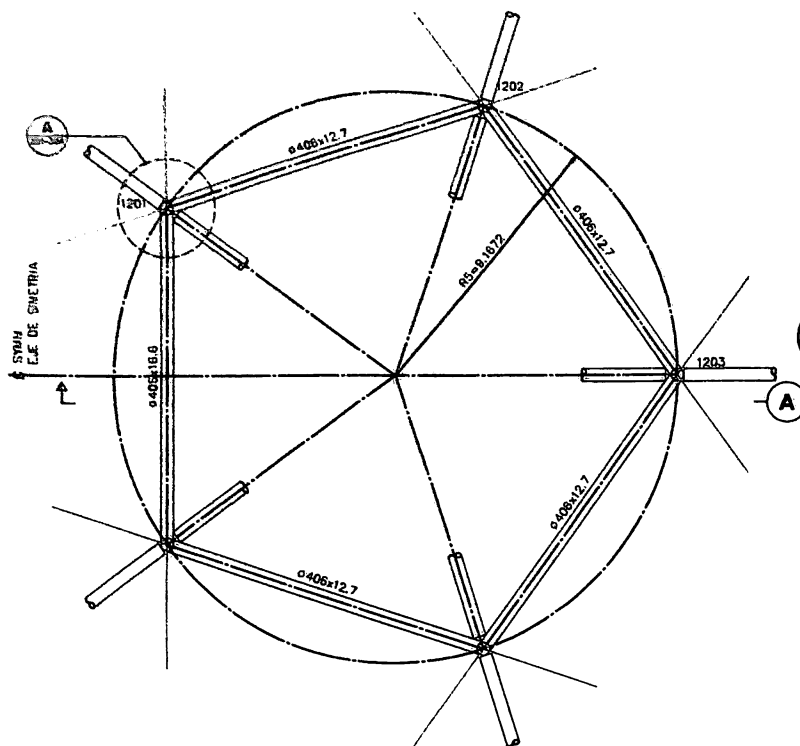

CENTER TENSION RING FRAMING PLAN

AT EL 58.37


PLANO DEL CENTRO DEL ANILLO DE TENSION

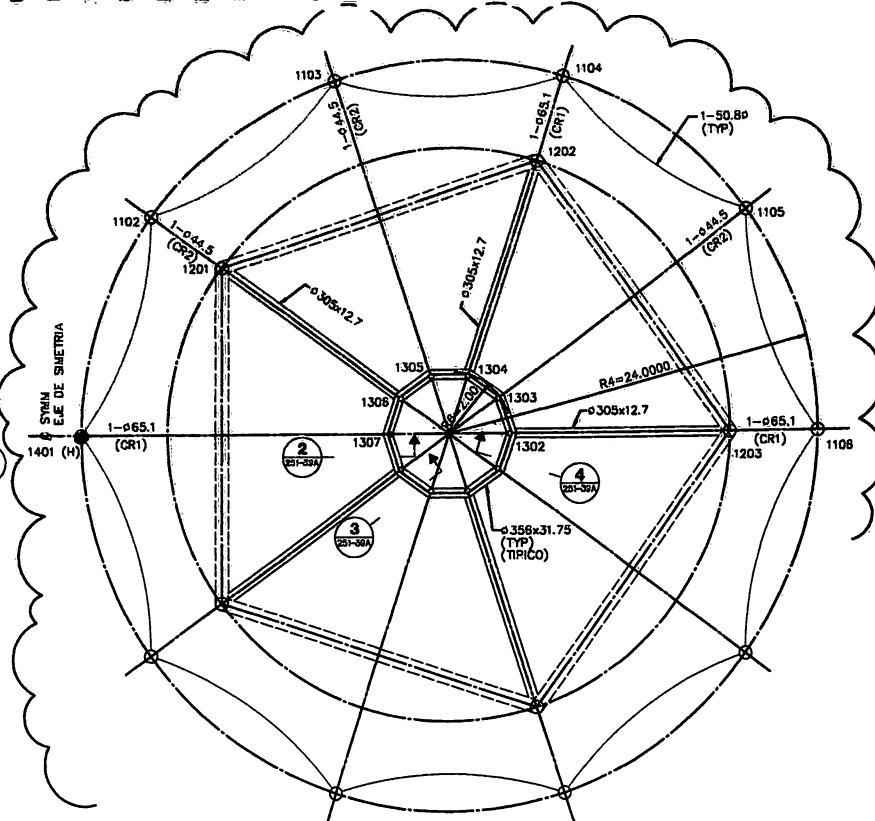

TOP DECAGON RING FRAMING PLAN


AT EL 65.37

PLANO SUPERIOR DEL ANILLO EN EL DECAGONO

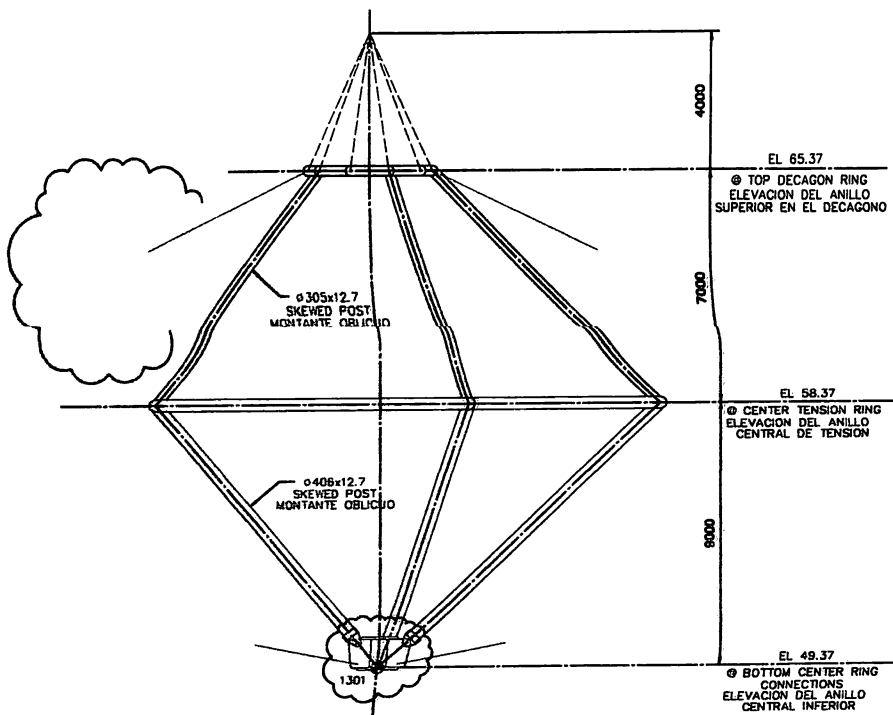

ELEVACION
ELEVACION


A

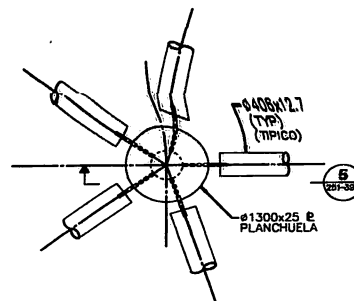

BOTTOM CENTER RING CONNECTION DETAIL

AT EL 49.37

DETALLE DE CONEXION EN EL ANILLO CENTRAL INFERIOR

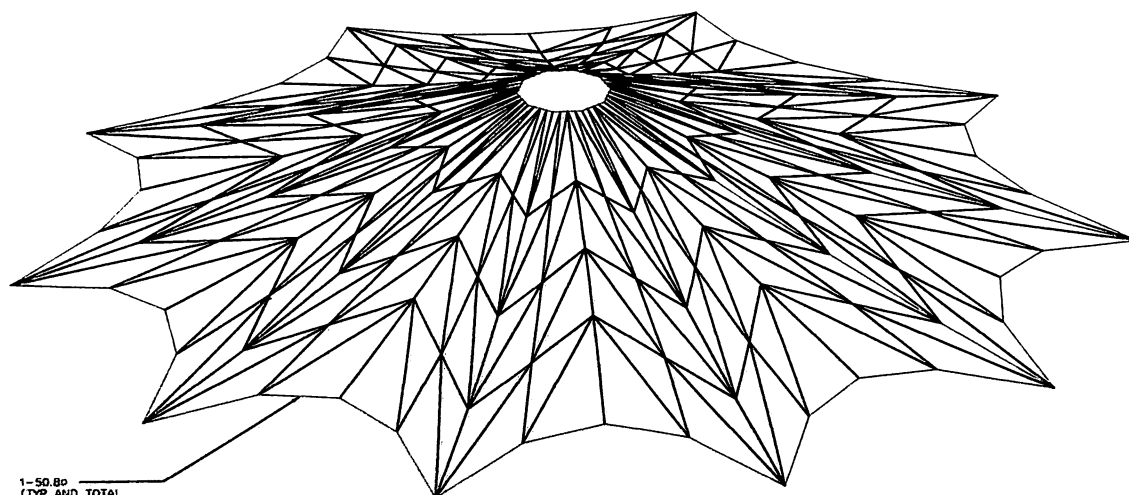

1-50.80
(TYP AND TOTAL
10 EDGE CABLES)
(TIPICA Y TOTAL DE
10 CABLES DE BORDE)

3D-VIEW OF FABRIC COVER OVER TENSION RING
VISTA TRIDIMENSIONAL DE LA MEMBRANA SOBRE EL ANILLO DE TENSION

3012




REVISION OF
FINAL BID SET
REVISION DE
PLANOS FINALES
PARA LICITACION
27-06-97

Handwritten signature

STRUCTURAL ENGINEER
REGISTERED PROFESSIONAL
RUBEN FERRERIA Y ASS.
275 Madison Street
New York, NY 10014-1803 (212) 697-3333
Fax (212) 697-3333


ESTADIO CIUDAD DE LA PLATA
FUNDACION
ESTADIO CIUDAD DE LA PLATA
ESTUDIO DE ARQUITECTURA
RUBEN FERRERIA Y ASS.
Calle 12 No. 817 Pto. P. 1102 LA PLATA ARGENTINA. Telefon (222) 23-1998
Bulvar 25 No. 2570 ORIZABLA CUBA. Tel (242) 225-8219 Fax (242) 225-8841

251-39
CENTER TENSION RING
PLANS AND SECTIONS
ANILLO CENTRAL DE TENSION
PLANOS Y CORTES
DIBUJO: 100 FECHA: 31/03/97
APPROB: 100 ESCALA: 1/100

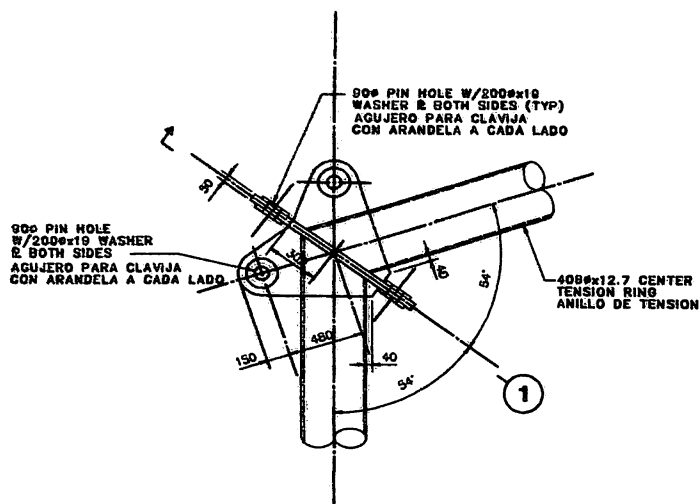


TYPICAL TENSION RING CONNECTION DETAIL
DETALLE TIPICO DE CONEXION DEL ANILLO DE TENSION

(A)

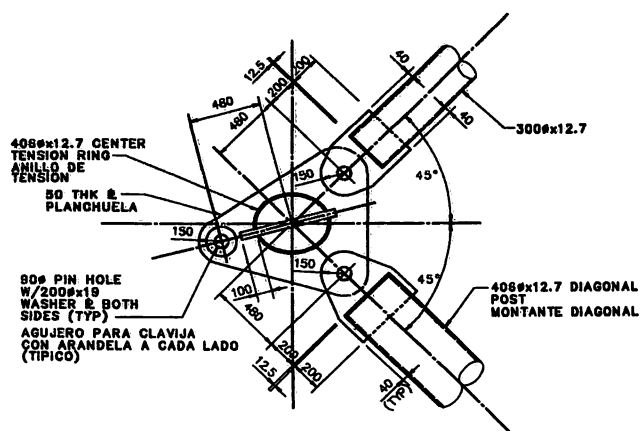


SECTION 1
CORTE

(1)

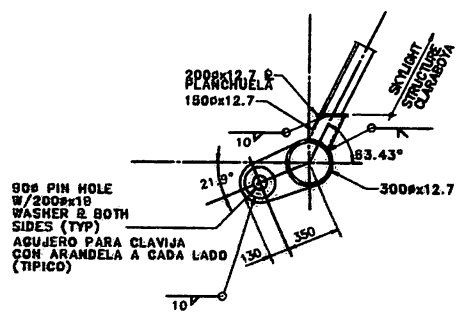


SECTION 2
CORTE

(2)

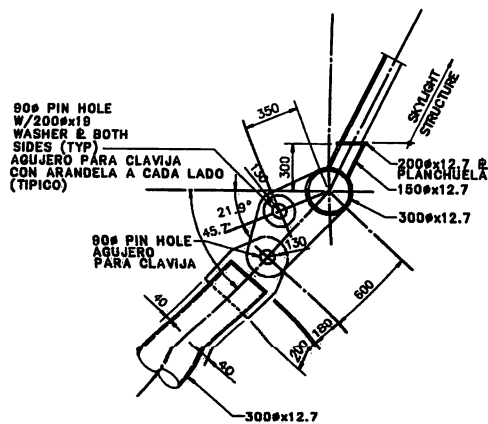


SECTION 3
CORTE

(3)

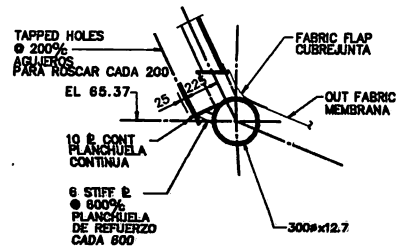

SECTION 4
CORTE

(4)

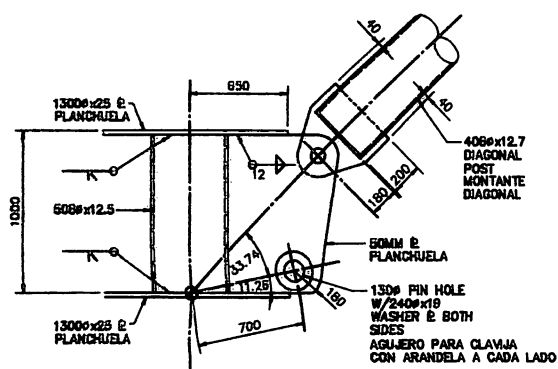

SECTION 5
CORTE

(5)

3012
FOLIO
N. 85


FINAL BID SET
PLANOS FINALES
PARA LICITACION
04-08-97


[Handwritten signature]

STRUCTURAL ENGINEERS
WEBLINGER ASSOCIATES

ESTADIO CIUDAD DE LA PLATA
FUNDACION
ESTADIO CIUDAD DE LA PLATA
ESTUDIO DE ARQUITECTURA
ROBERTO FERREIRA Y ASS.

251-39A
TENSION RING DETAILS
DETALLES DE LA CUBIERTA
DIBUJO: 80 FECHA: 28/04/97
APROBADO: 100 ESCALA: 1/20

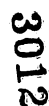

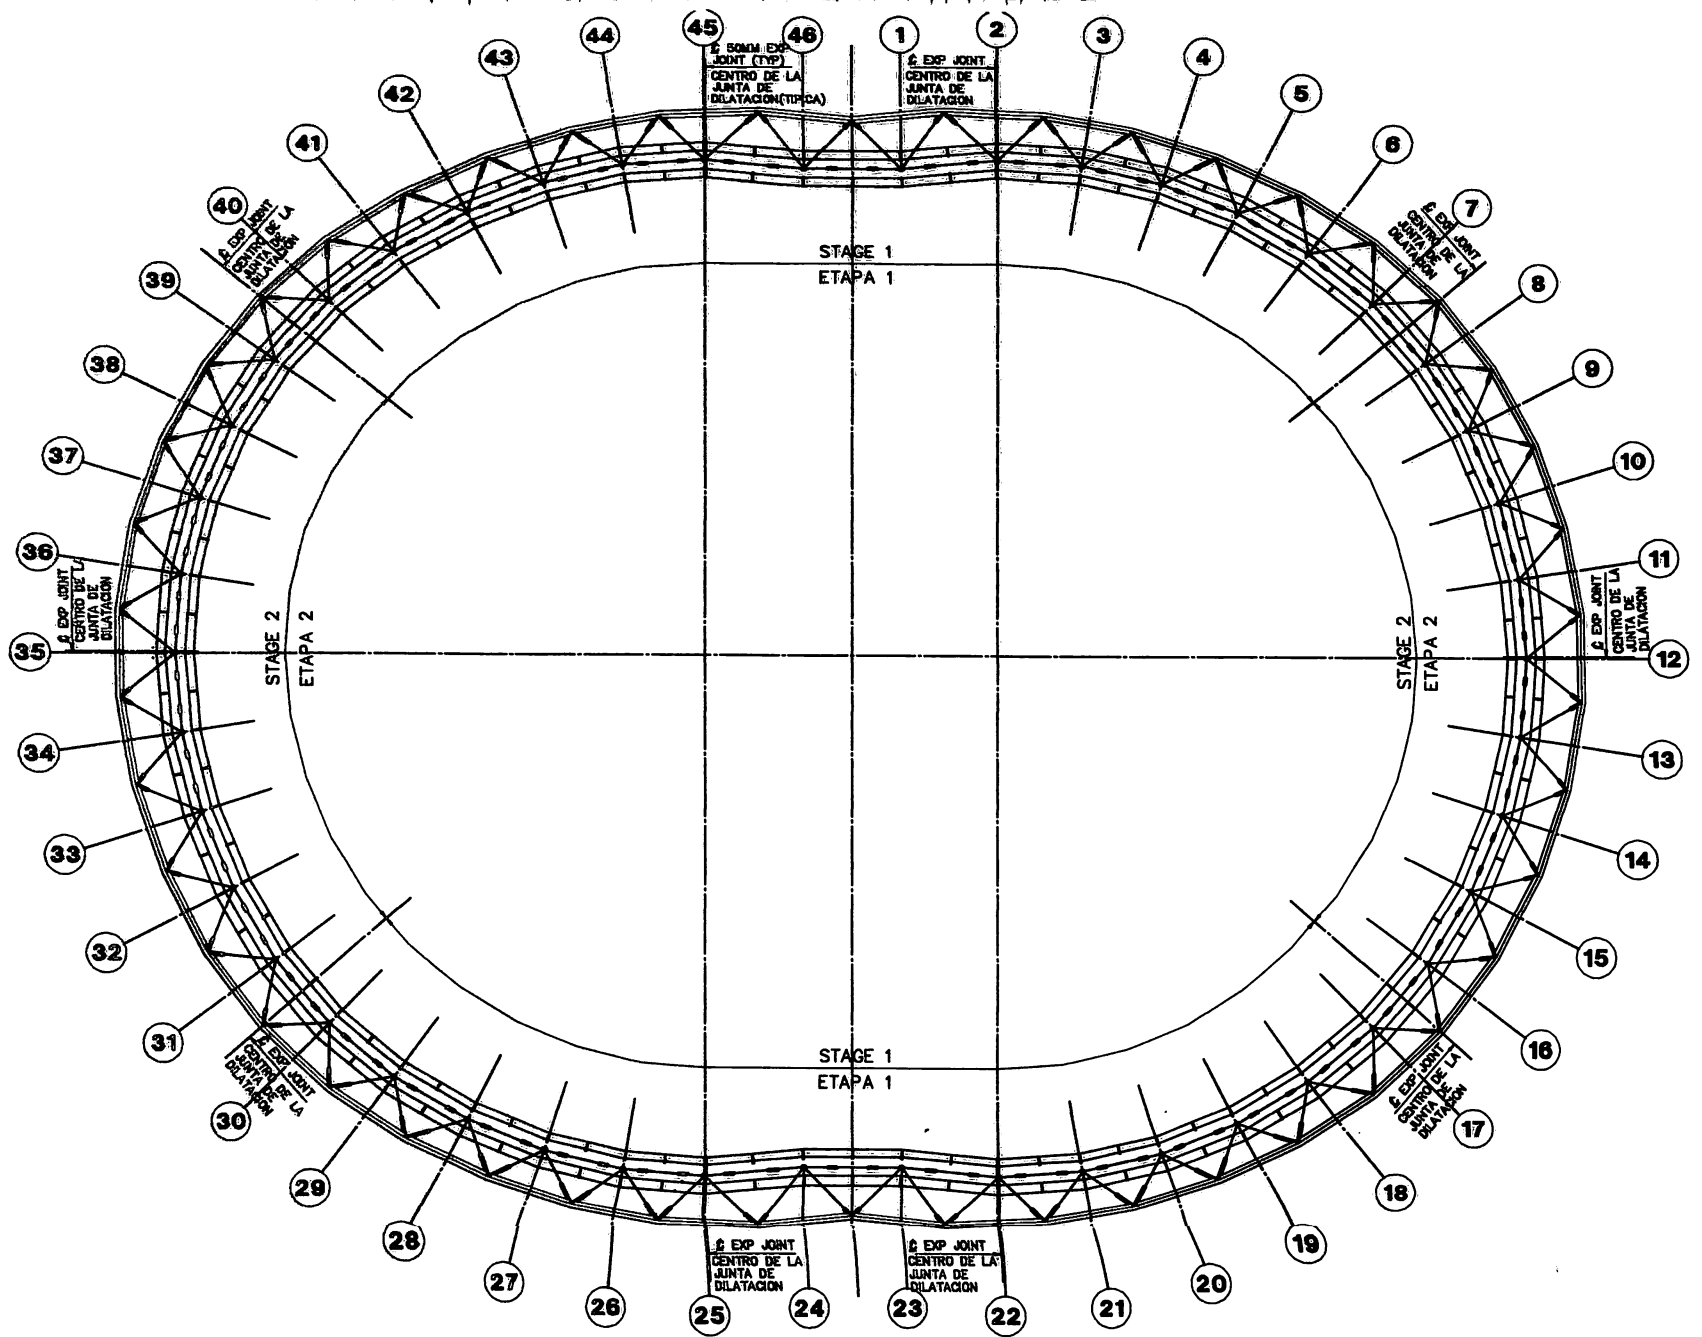


FLOOR FRAMING PLAN AT EL 27.548

SCALE 1:500

PLANTA DE PISO

3012

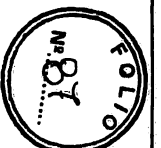

FINAL BID SET
PLANS FINALES
PARA LICITACION
04-08-87


[Handwritten signature]

[Handwritten signature]

STRUCTURAL ENGINEERS
WEIDINGER ASSOCIATES
1000 15th Street, Suite 1000, New York, NY 10011-1000
Tel: (212) 691-1000 Fax: (212) 691-1001

ESTADIO CIUDAD DE LA PLATA
FUNDACION
ESTADIO CIUDAD DE LA PLATA
ESTUDIO DE ARQUITECTURA
ROBERTO FERREIRA Y ASS.
R. Roberto Ferreira, 1000 15th Street, Suite 1000, New York, NY 10011-1000
Tel: (212) 691-1000 Fax: (212) 691-1001

251-41
FLOOR FRAMING PLAN
AT EL 27.548
PLANTA DE PISO
DIBUJO: *[Signature]* FECHA: 21/03/87
APROBO: *[Signature]* ESCALA: 1:500

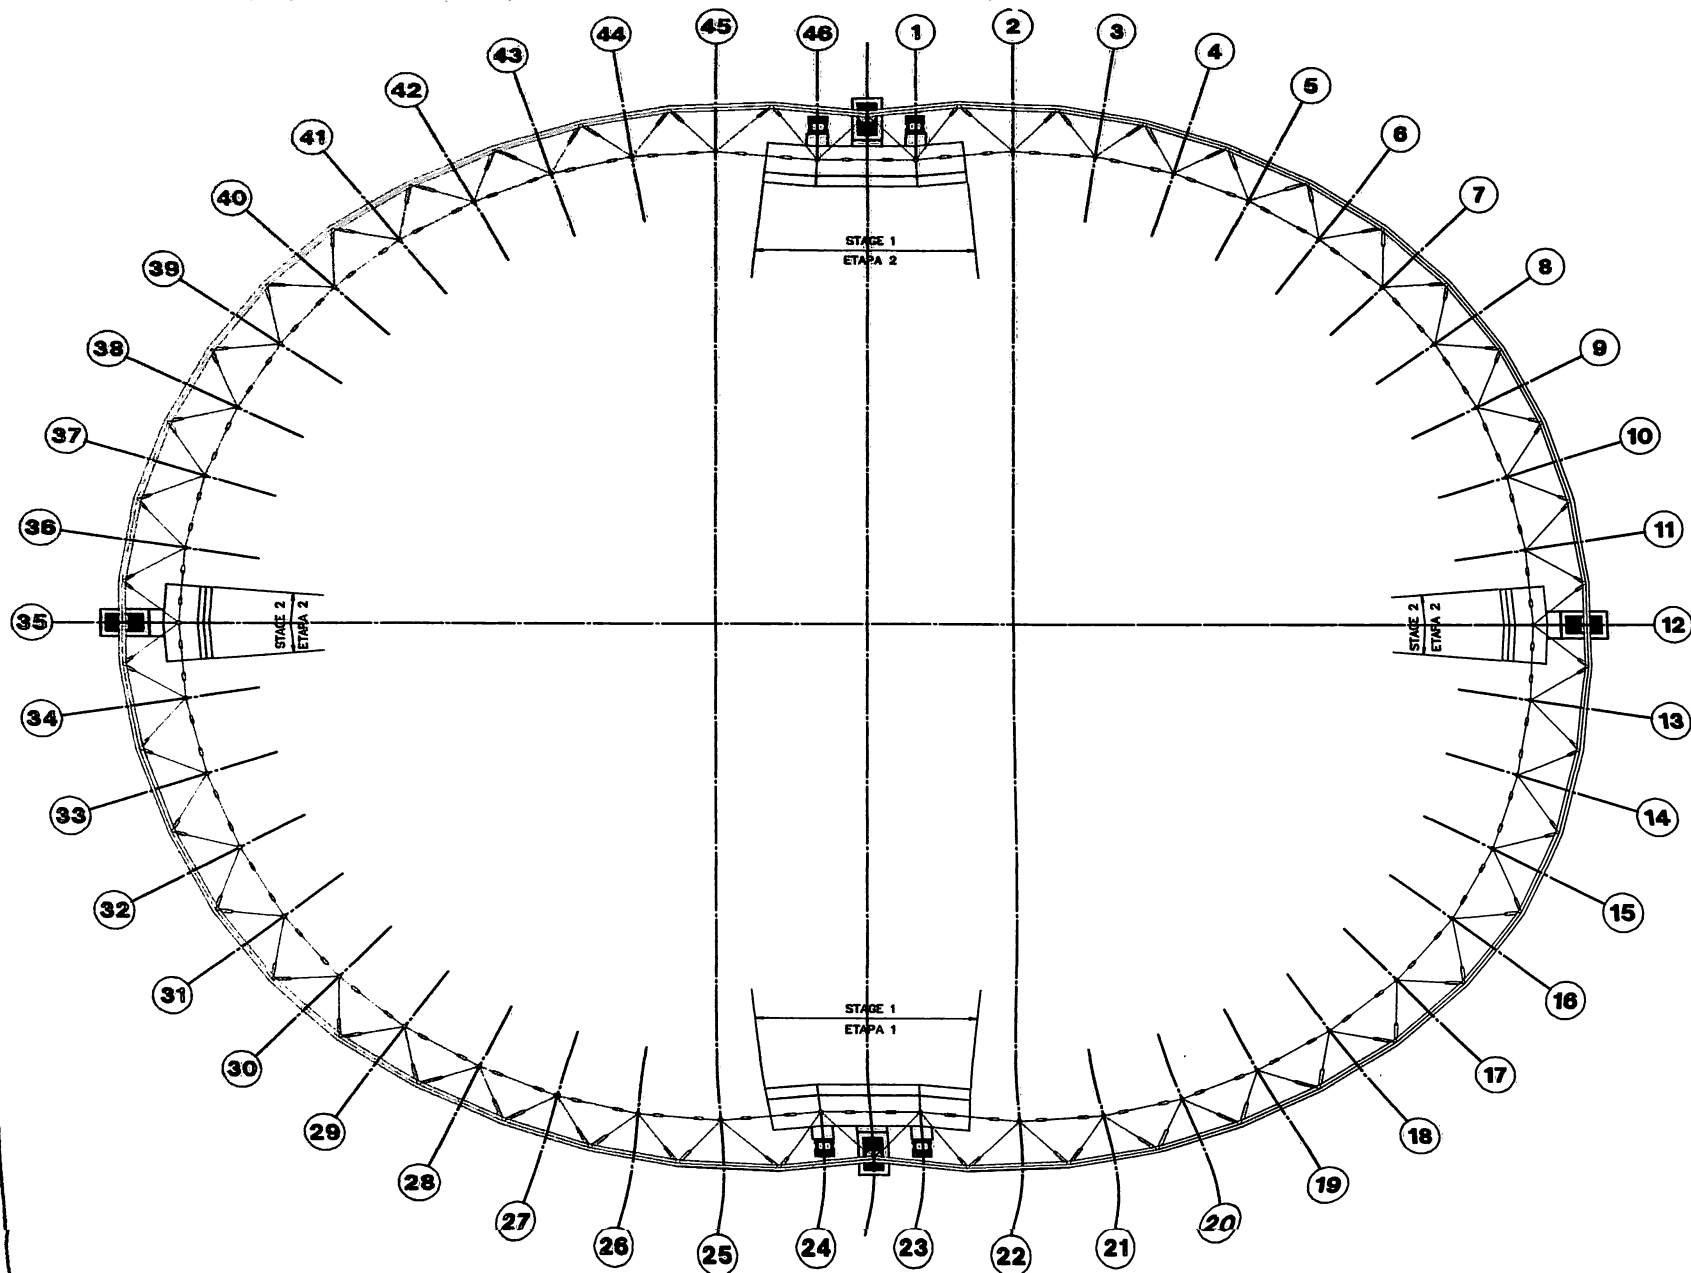

FLOOR FRAMING PLAN AT EL 21.548
 SCALE 1:500
PLANTA DE PISO

3012




FINAL BID SET
 PLANOS FINALES
 PARA LICITACION
 04-06-97

Handwritten signature

STRUCTURAL ENGINEERS
WEIDINGER ASSOCIATES
 200 Century Blvd.
 New York, NY 10020-1000 Tel (212) 200-4000 Fax (212) 200-4000

ESTADIO CIUDAD DE LA PLATA
FUNDACION
ESTADIO CIUDAD DE LA PLATA
ESTUDIO DE ARQUITECTURA
ROBERTO FERREIRA Y ASS.
 Calle 13 No 477 P.O. Box 477 0600 LA PLATA, BUENOS AIRES. Tel (033) 20-4000
 Calle 20 No 1000 BUENOS AIRES, Tel (01) 200-4000 Fax (01) 200-4000

251-43
FLOOR FRAMING PLAN
AT EL 21.548
PLANTA DE PISO
 DIBUJO: KJ FECHA: 31/03/97
 APROBO: TFI ESCALA: 1:500

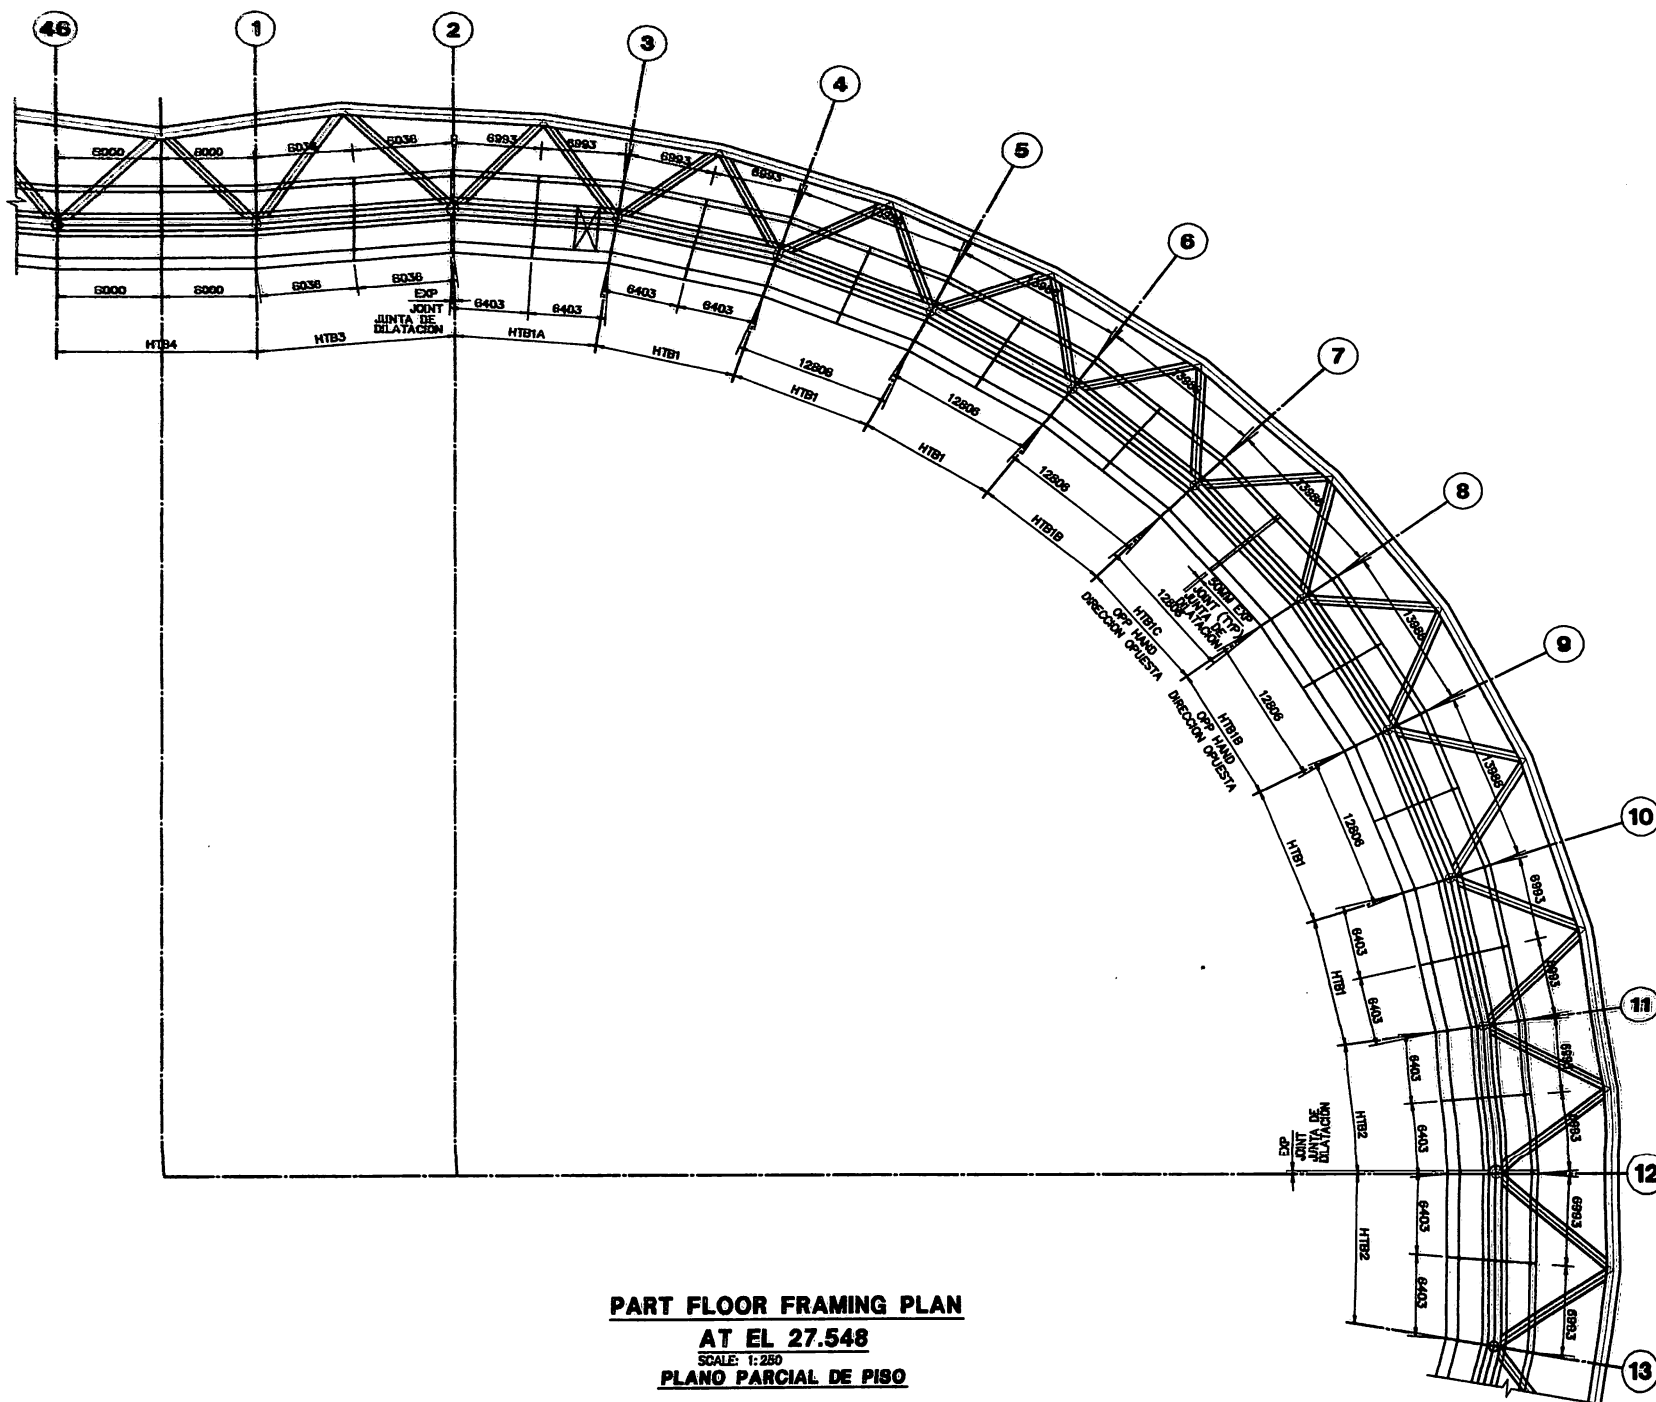


PART FLOOR FRAMING PLAN

AT EL 27.548

SCALE: 1:250

PLANO PARCIAL DE PISO

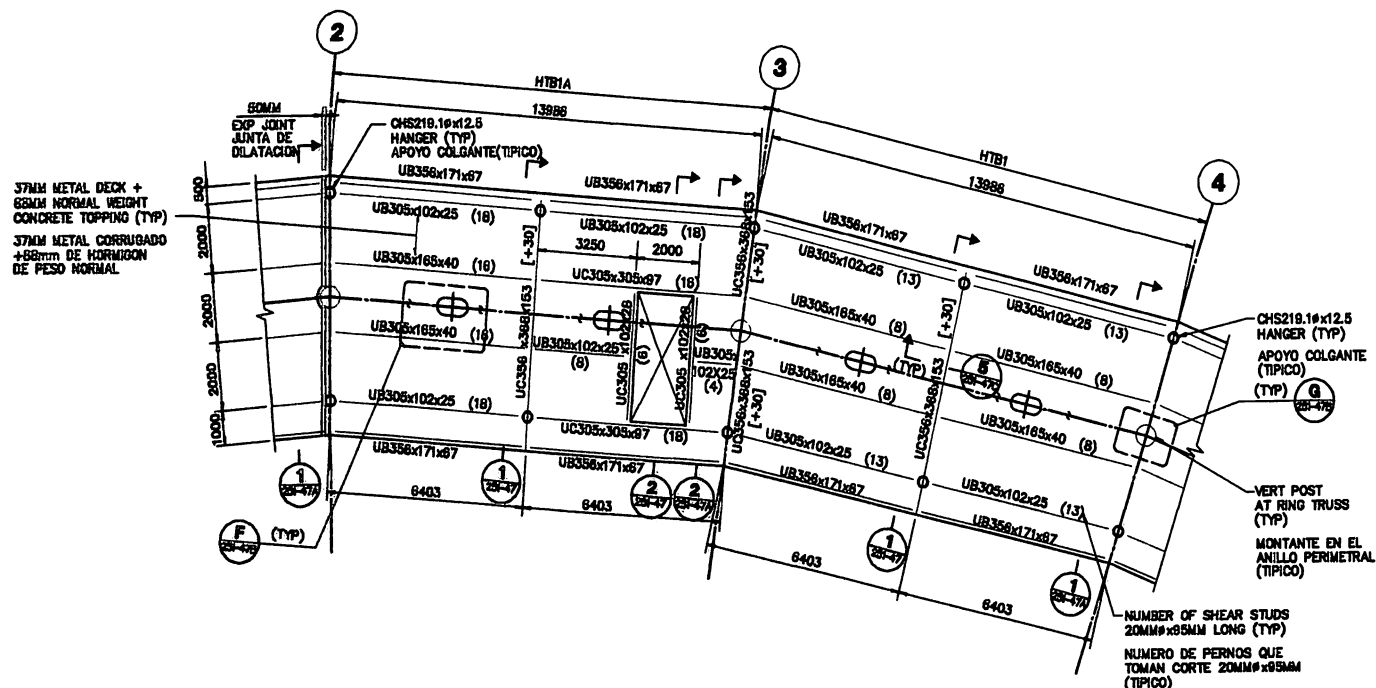


TYPICAL BAY FRAMING PLAN (HTB1 & HTB1A)

AT EL 27.548

SCALE: 1:100

PLANTA TIPO PARCIAL DE PISO

3012

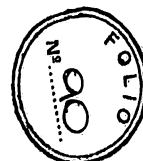

FINAL BID SET
PLANOS FINALES
PARA LICITACION
04-08-97





Signature

STRUCTURAL ENGINEERS
WEIDINGER ASSOCIATES
200 Madison Street
New York, NY 10036
Tel: (212) 692-4000
Fax: (212) 692-4001

ESTADIO CIUDAD DE LA PLATA
FUNDACION
ESTADIO CIUDAD DE LA PLATA
ESTUDIO DE ARQUITECTURA
ROBERTO FERREIRA Y ASS.
0400 12 de Julio 17 - 1000 LA PLATA
Tel: (0222) 424-4000
Fax: (0222) 424-4001

251-44
PART FLOOR FRAMING PLAN
AT EL 27.548
PLANTAS TIPICAS PARCIALES DE PISO
DIBUJO: 100 FECHA: 31/05/97
APPROBO: TNU ESCALA: 1:250

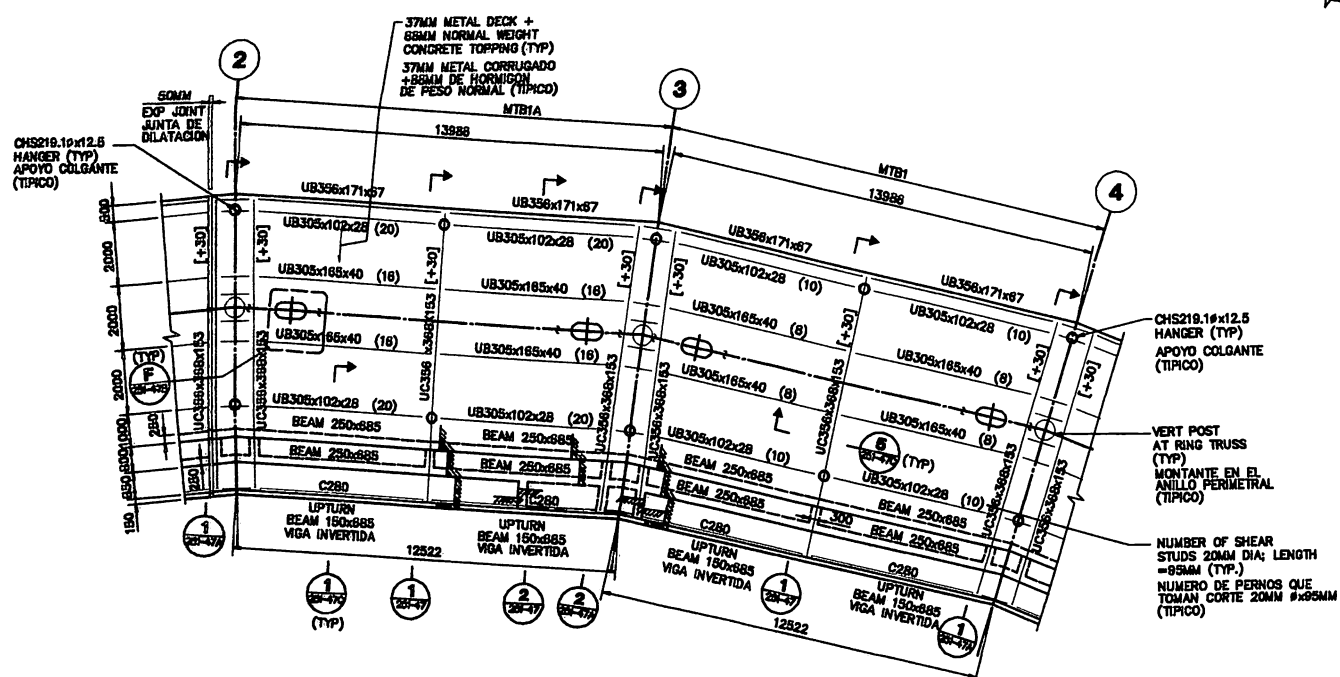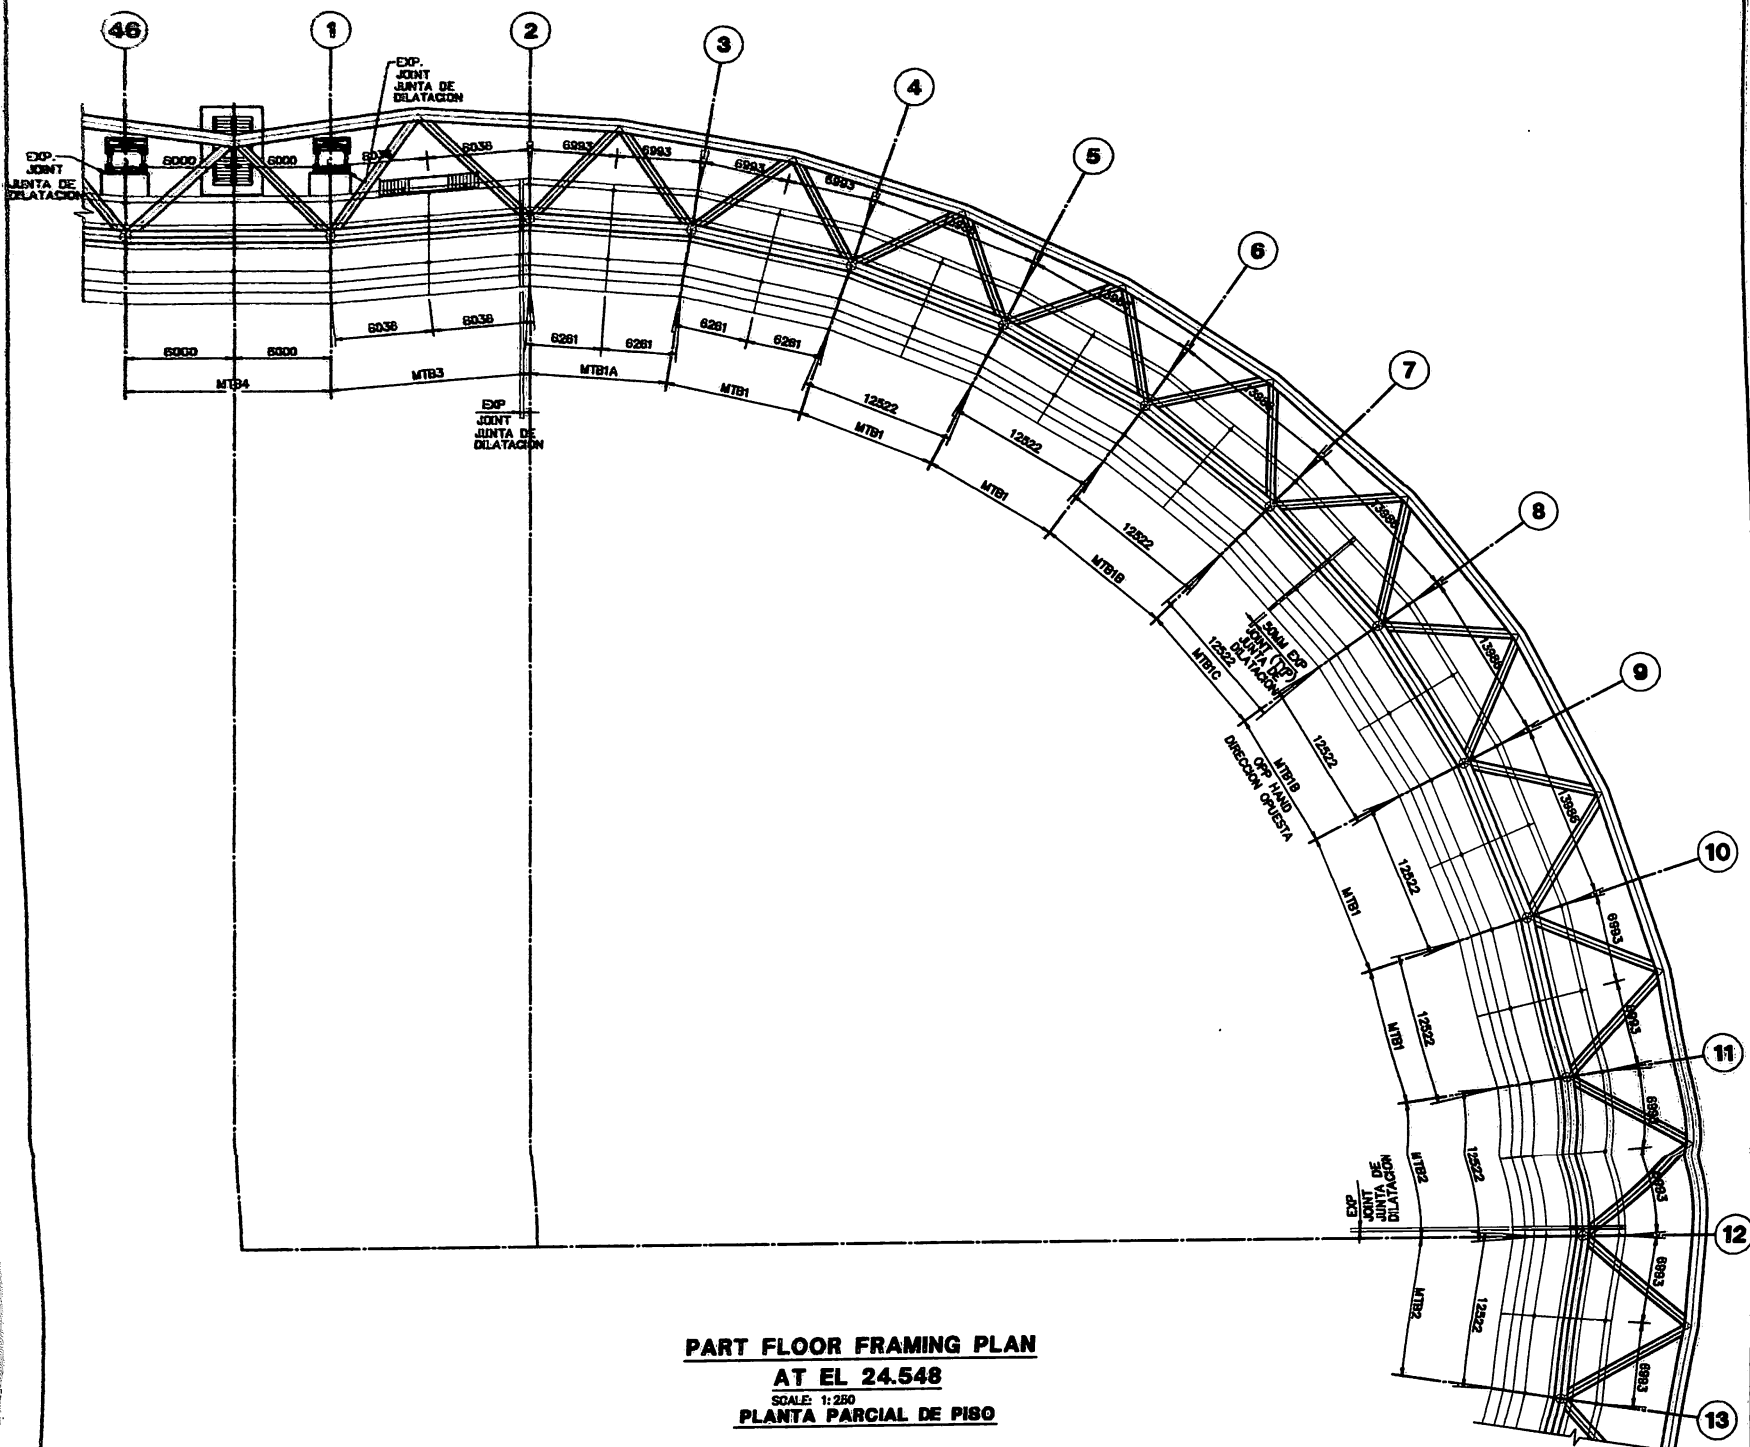

3012

22

**FINAL BID SET
PLANOS FINALES
PARA LICITACION
04-08-97**



STRUCTURAL ENGINEERS
WEIDLINGER ASSOCIATES
200 Madison Road Tel: (914) 237-0900

ESTADIO CIUDAD DE LA PLATA
FUNDACION
ESTADIO CIUDAD DE LA PLATA

 **ESTUDIO DE ARQUITECTURA**
ROBERTO FERREIRA Y ASSO.


Calle 12 No 427 Pto B 1000 LA PLATA ARGENTINA Tel/Fax (0222) 25-4900
Calle 25 No 427 Pto B 1000 LA PLATA ARGENTINA Tel/Fax (0222) 25-4900

251-45

PART FLOOR FRAMING PLAN
AT EL 24.548

PLANTAS TÍPICAS PARCIALES DE PISO


DIBUJO:	102	FECHA:	31/03/97
APROB:	TFM	ESCALA:	1/200

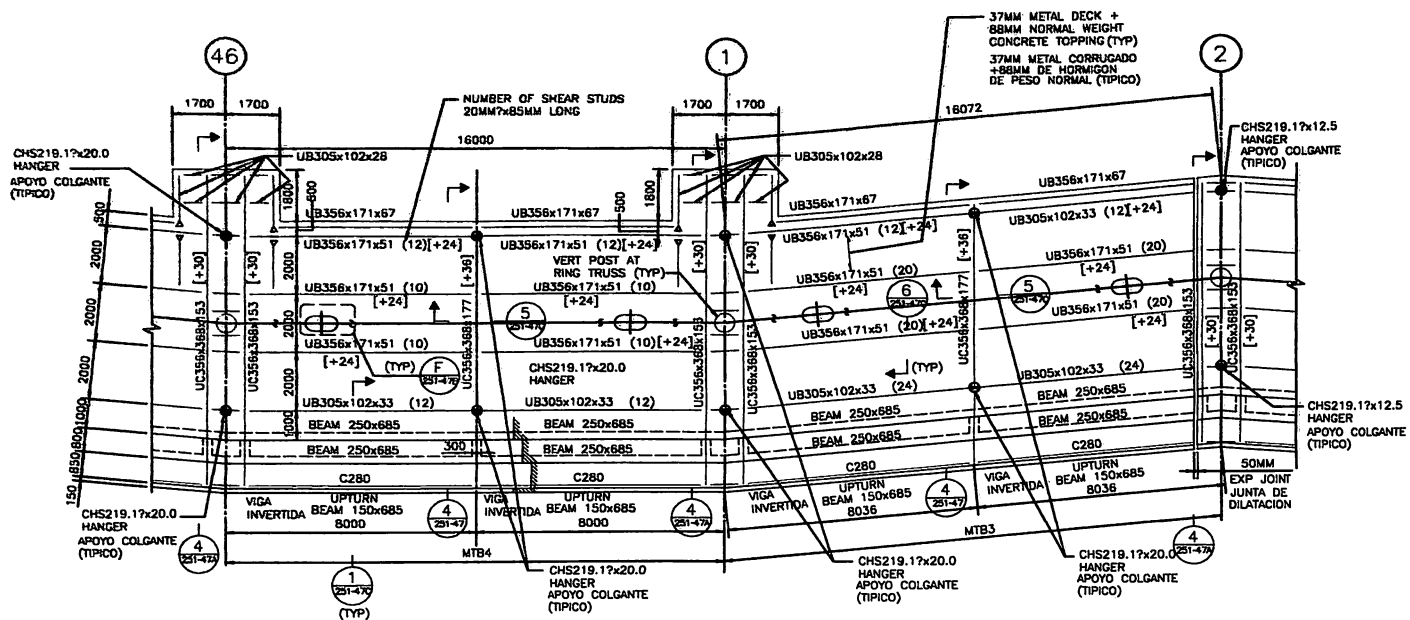

TYPICAL BAY FRAMING PLAN (MTB3 & MTB4)
AT EL 24.548

SCALE: 1:100

PLANTA TIPO PARCIAL DE PISO

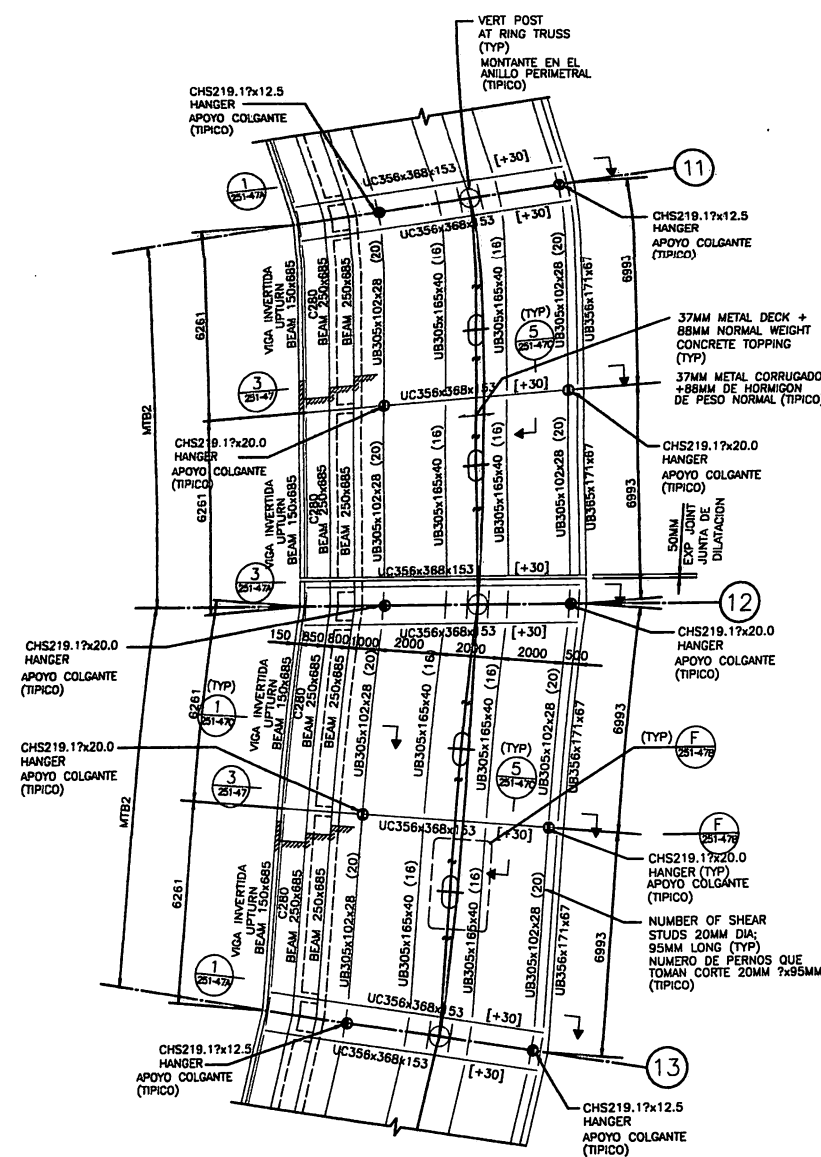

TYPICAL BAY FRAMING PLAN (MTB2)
AT EL 24.548

SCALE: 1:100

PLANTA TIPO PARCIAL DE PISO

301203

REVISION OF
FINAL BID SET
REVISION DE
PLANOS FINALES
PARA LICITACION
27-06-97




[Handwritten signature]


STRUCTURAL ENGINEER
WILLIAM ASSOCIATES
225 Madison Street
New York, NY 10014 UNITED STATES
Tel (212) 367-3030 Fax (212) 367-3030

ESTADIO CIUDAD DE LA PLATA
FUNDACION
ESTADIO CIUDAD DE LA PLATA
ESTUDIO DE ARQUITECTURA
ROBERTO FERRERA Y AS.
Calle 12 No 817 Pto R 1100 LA PLATA ARGENTINA Tel (033) 235-7948
Deline 23 No 8070 BARRIOLOS CORONA Tel (033) 235-8219 Fax (033) 235-8941

251-45A
PART FLOOR FRAMING PLAN
AT EL 24.548
PLANTAS TIPICAS PARCIALES DE PISO
DIBUJADO: NS FECHA: 31/03/97
APROBADO: TFS ESCALA: 1/100

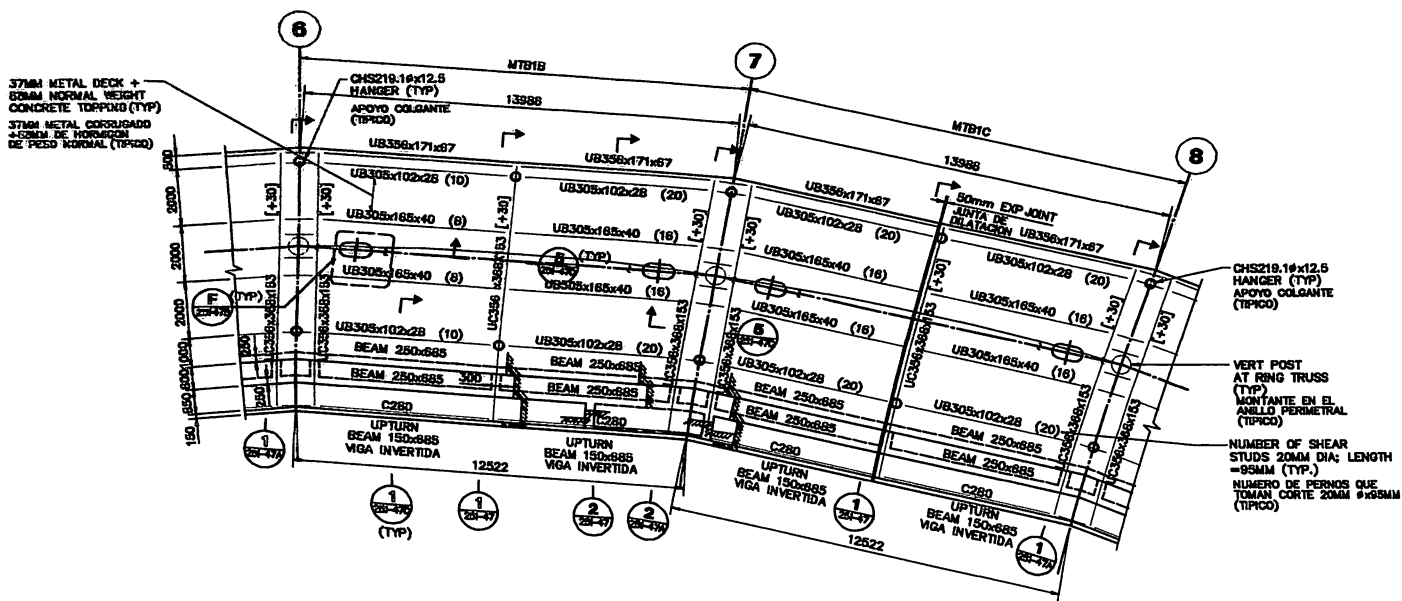

TYPICAL BAY FRAMING PLAN (MTB1B AND MTB1C)
AT EL 24.548
PLANTA TIPO PARCIAL DE PISO

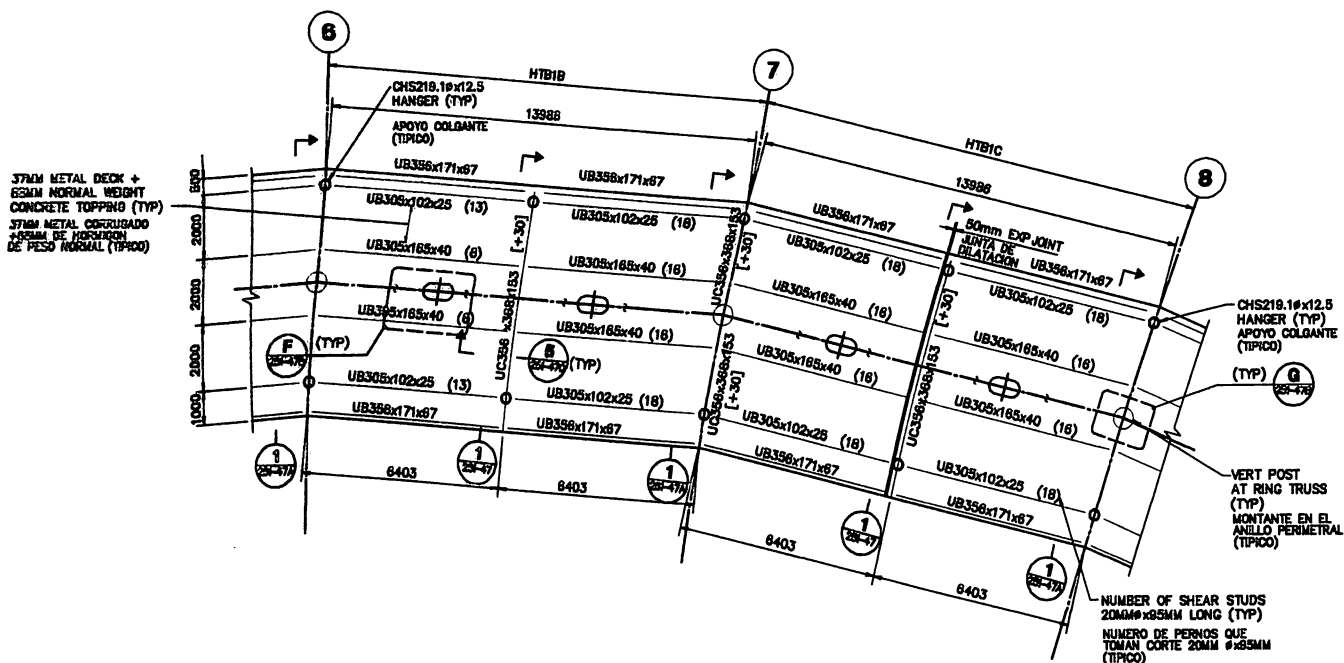

TYPICAL BAY FRAMING PLAN (HTB1B AND HTB1C)
AT EL 27.548
PLANTA TIPO PARCIAL DE PISO

3012
 04
 04


FINAL BID SET
 PLANOS FINALES
 PARA LICITACION
 04-06-97

[Handwritten signature]


STRUCTURAL ENGINEERS
WEIDINGER ASSOCIATES
 200 Hudson Street New York, NY 10014 (212) 693-6000

ESTADIO CIUDAD DE LA PLATA
FUNDACION
ESTADIO CIUDAD DE LA PLATA
ESTUDIO DE ARQUITECTURA
ROBERTO FERREIRA Y ASS.
 Rua 23 de Maio 117 Rio de Janeiro RJ 20040-000 (21) 251-4581


251-45B
PART FLOOR FRAMING PLANS
AT EL 24.548 AND EL 27.548
PLANTAS TÍPICAS PARCIALES DE PISO
 DIBUJO: 100 FECHA: 02/02/97
 APROBADO: TPI ESCALA: 1/100

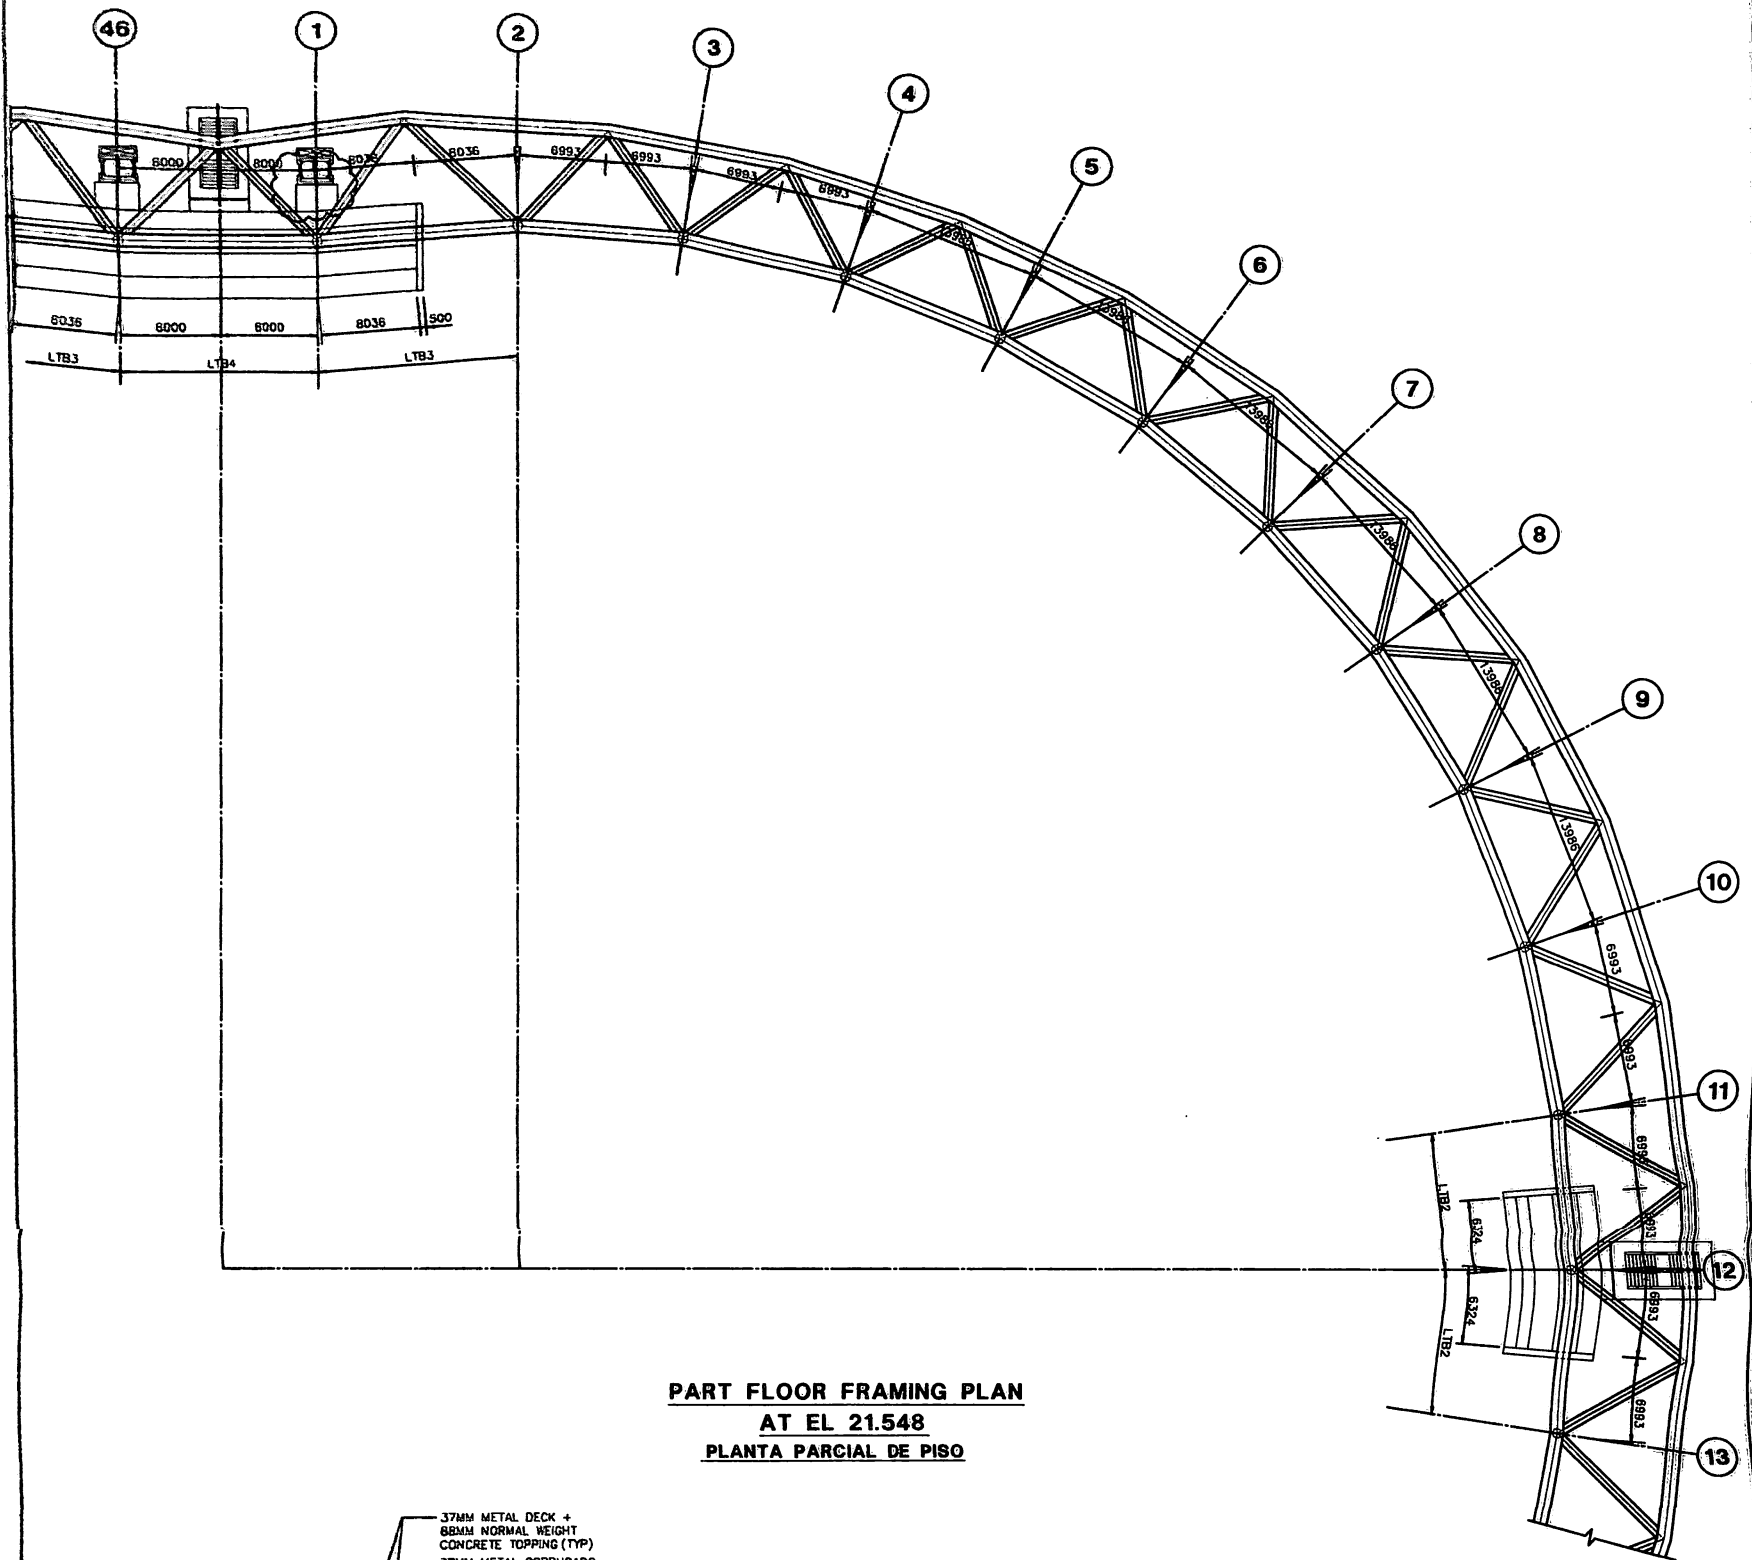

PART FLOOR FRAMING PLAN
AT EL 21.548
PLANTA PARCIAL DE PISO

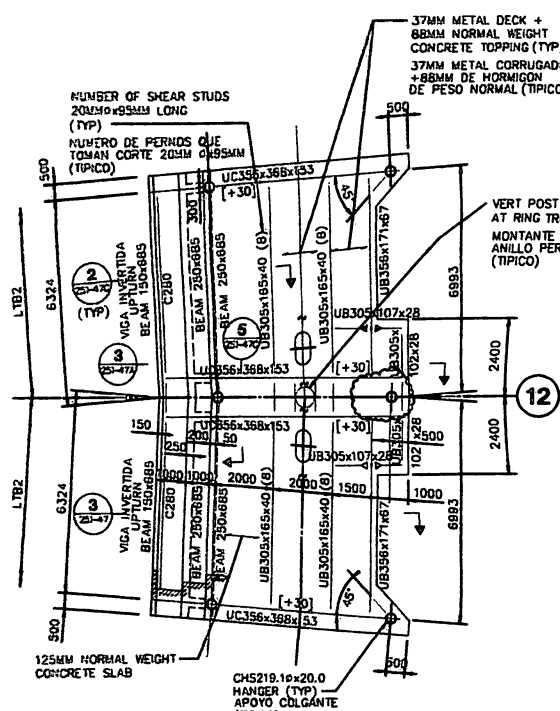

TYPICAL BAY FRAMING PLAN (LTB2)
AT EL 21.548
SCALE: 1:100
PLANTA TIPO PARCIAL DE PISO

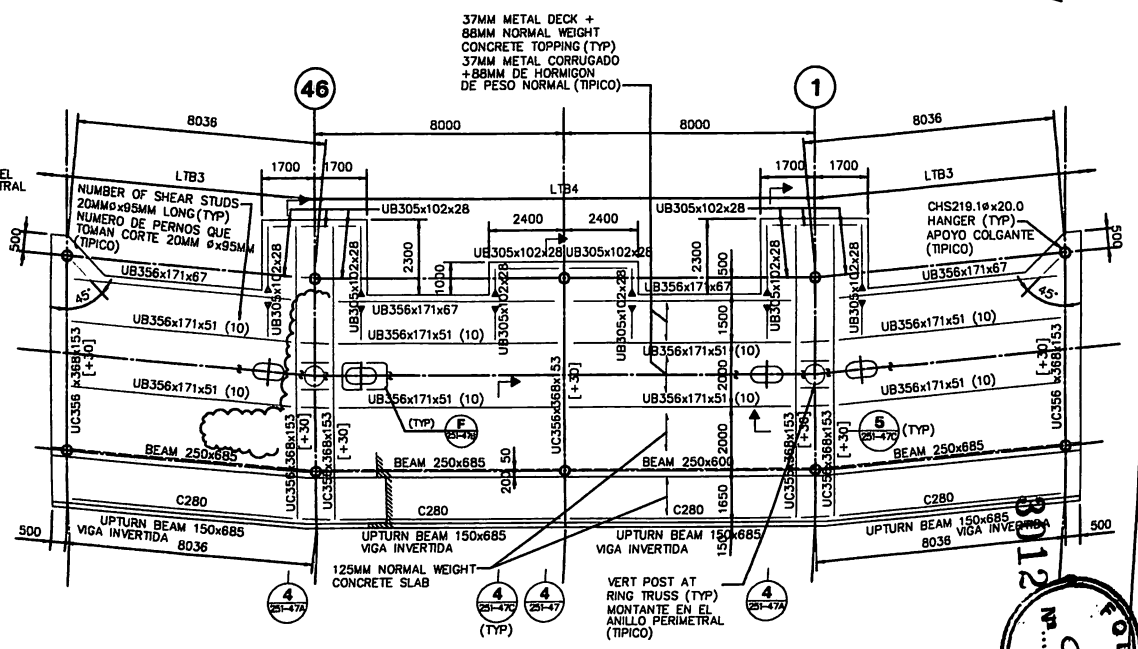


TYPICAL BAY FRAMING PLAN (LTB3 AND LTB4)
AT EL 21.548
SCALE: 1:100
PLANTA TIPO PARCIAL DE PISO


REVISION
FINAL BID SET
REVISION DE
PLANOS FINALES
PARA LICITACION
27-08-97

[Handwritten signature]


STRUCTURAL ENGINEER WILLIAMSON ASSOCIATES 225 Madison Street New York, NY 10014 (212) 693-0025	ESTADIO CIUDAD DE LA PLATA FUNDACION ESTADIO CIUDAD DE LA PLATA		251-46
	ESTUDIO DE ARQUITECTURA ROBERTO FERRERA Y AS. Calle 12 No 817 Pto. P. 1100 LA PLATA (213) 25-7000 Bulvar 12 No 1010 BARRIO CENTRAL La Plata (213) 255-0212 Fax (213) 255-0441		PART FLOOR FRAMING PLAN AT EL 21.548 PLANTAS TÍPICAS PARCIALES DE PISO
225 Madison Street New York, NY 10014 (212) 693-0025	

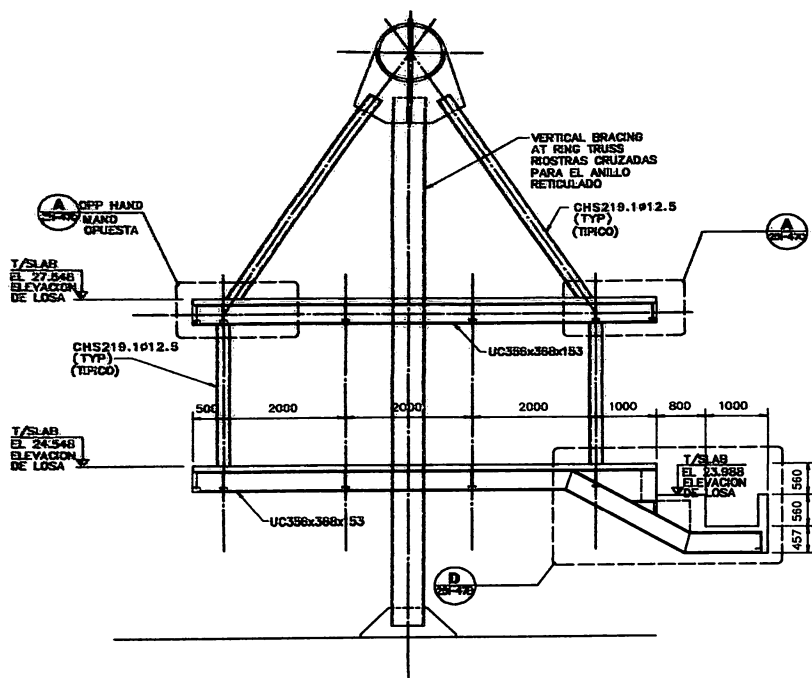


SECTION CORTE 1

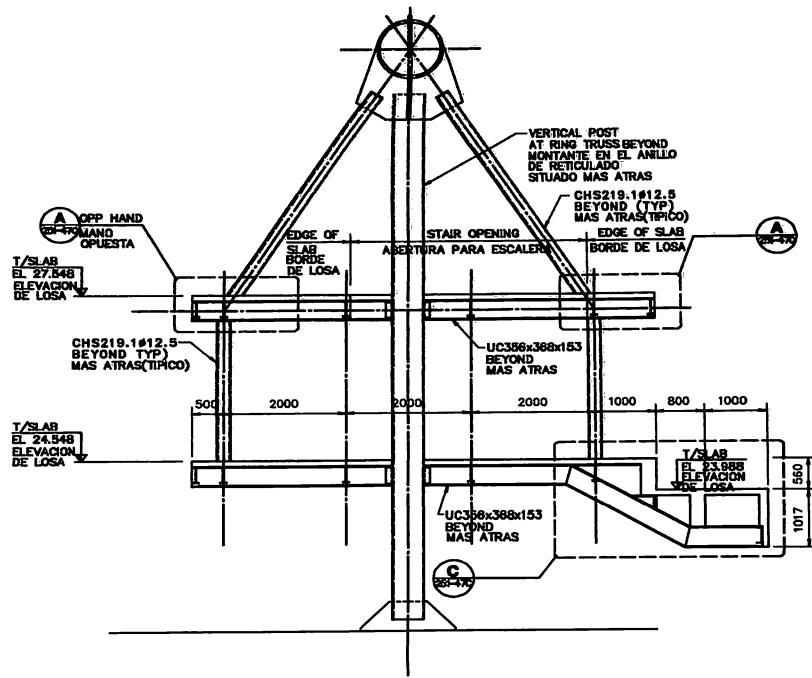

SECTION CORTE 2

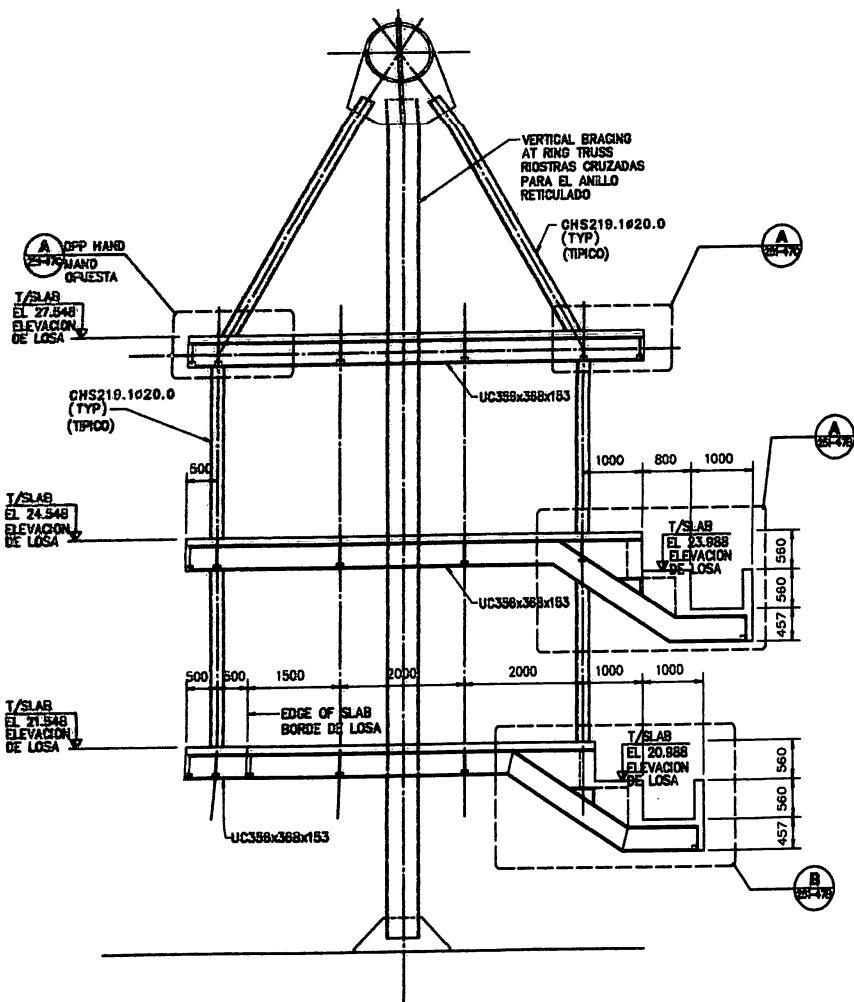


SECTION CORTE 3

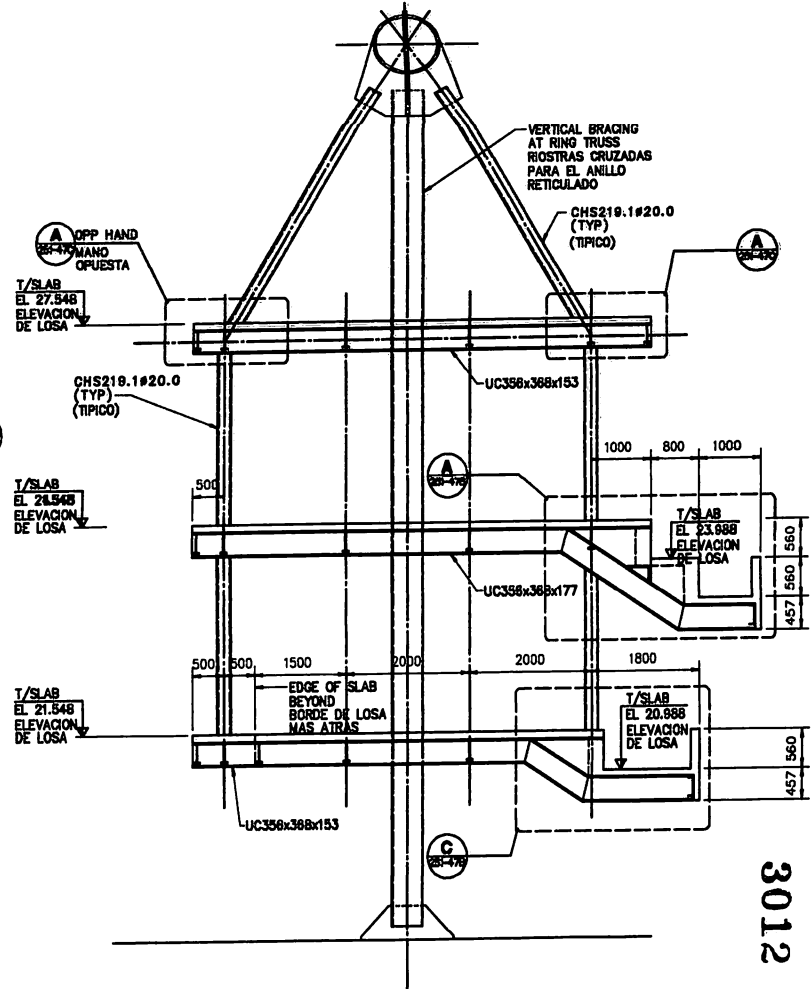

SECTION CORTE 4

3012

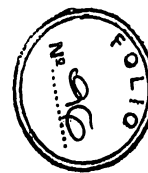


FINAL BID SET
PLANOS FINALES
PARA LICITACION
04-06-87

[Handwritten signature]


STRUCTURAL ENGINEERS
WEIDINGER ASSOCIATES
200 Madison Street
New York, NY 10036
Tel: (212) 261-4000
Fax: (212) 261-4001

ESTADIO CIUDAD DE LA PLATA
FUNDACION
ESTADIO CIUDAD DE LA PLATA
ESTUDIO DE ARQUITECTURA
ROBERTO FERREIRA Y ASS.
200 W 107 St
New York, NY 10019
Tel: (212) 261-4000
Fax: (212) 261-4001


251-47
SECTIONS AND DETAILS 1
CORTES Y DETALLES 1
DIBUJO: 100 FECHA: 31/03/87
APROBADO: TRU ESCALA: 1/80

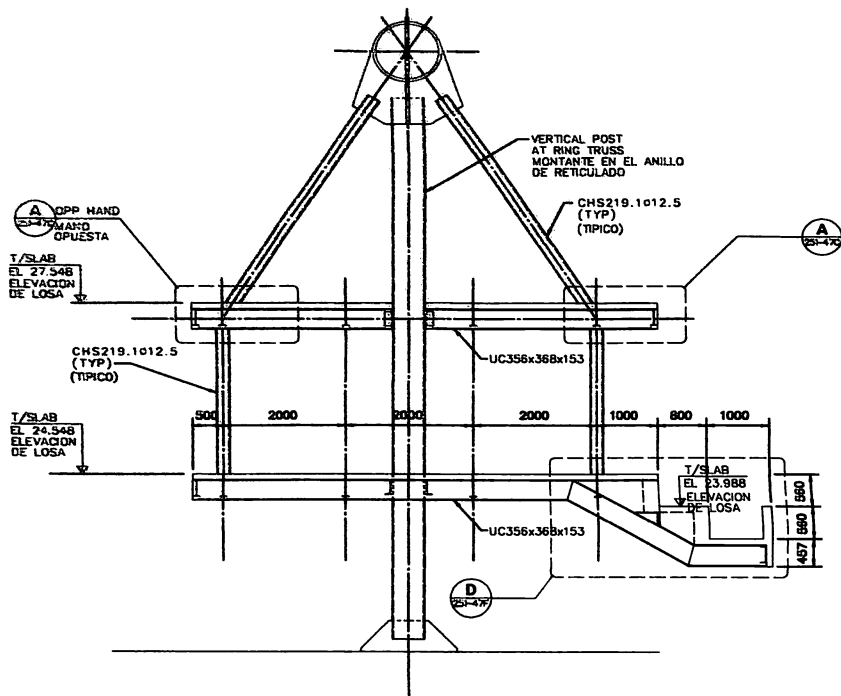


SECTION
CORTE 1

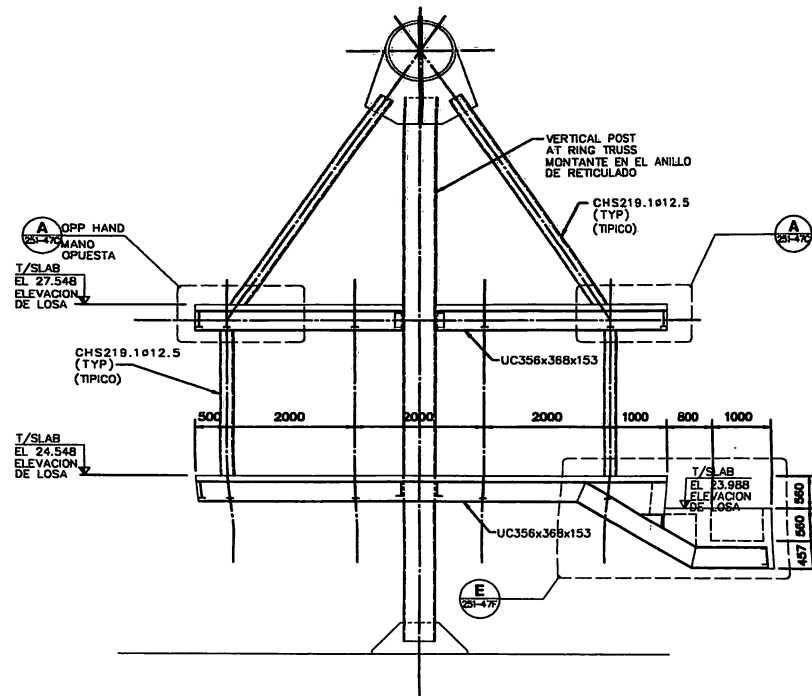

SECTION
CORTE 2

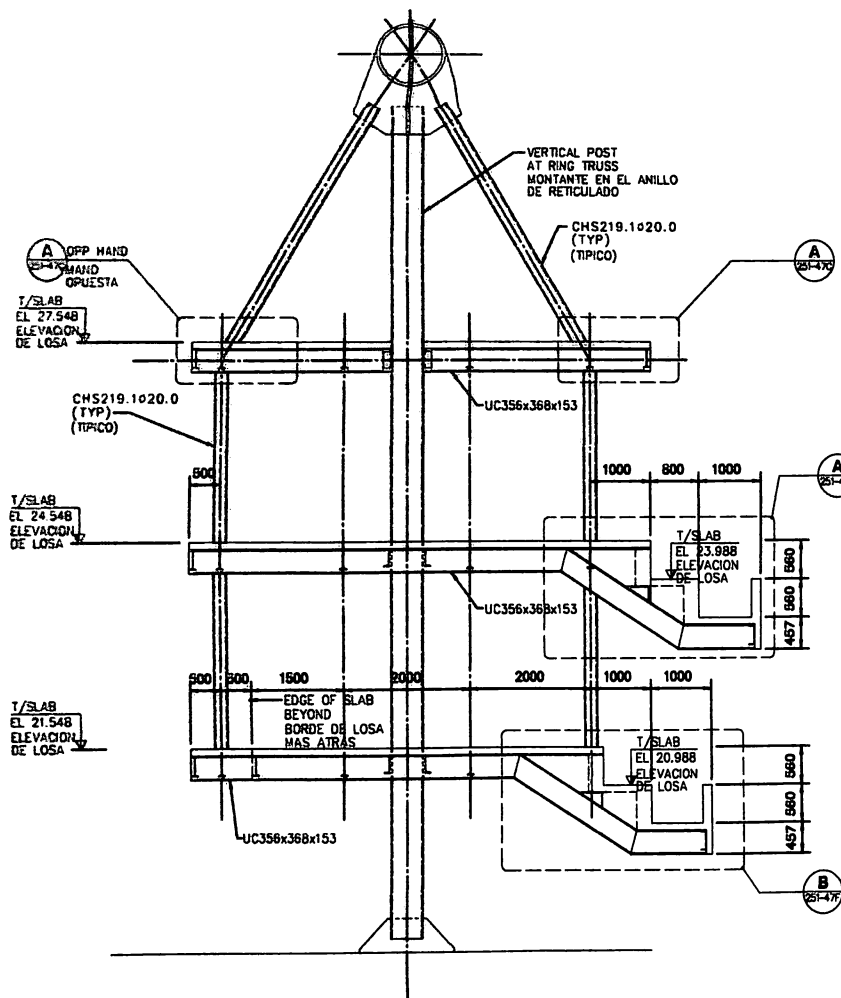

SECTION
CORTE 3

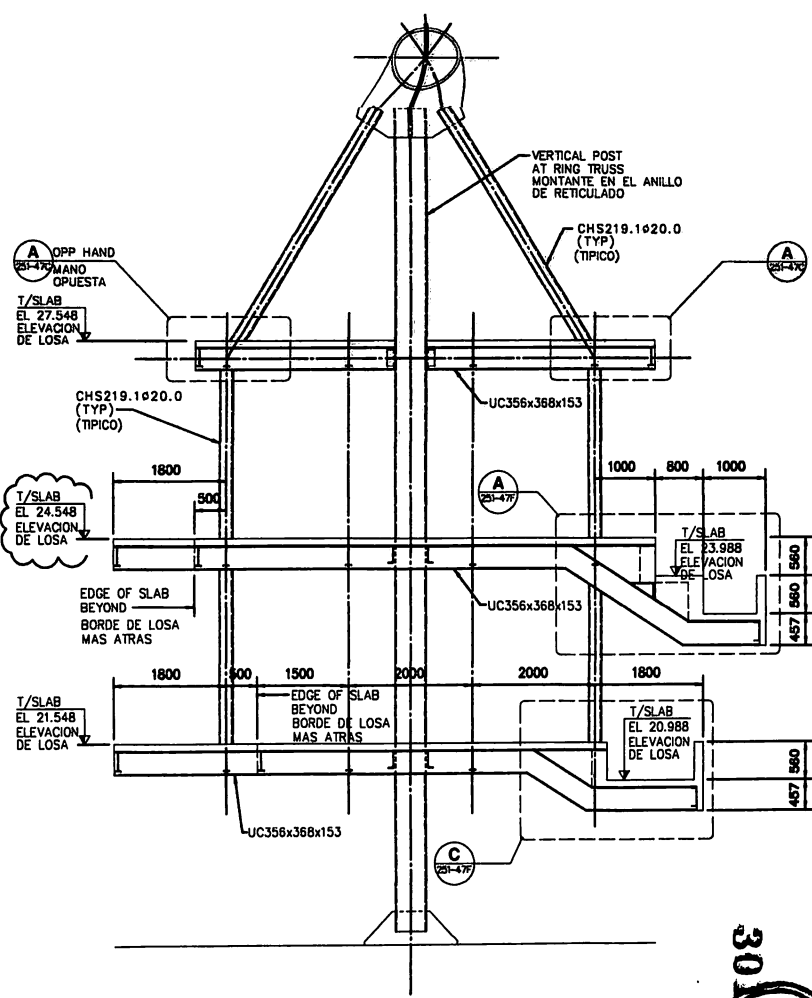

SECTION
CORTE 4

301
2017
REVISION OF
FINAL BID SET
REVISION DE
PLANOS FINALES
PARA LICITACION
27-06-97





Handwritten signature/initials.

Handwritten signature/initials.

STRUCTURAL ENGINEER
WILLIAM ASSOCIATES
270 Madison Street
New York, NY 10017
Tel: (212) 361-1000
Fax: (212) 361-1000

ESTADIO CIUDAD DE LA PLATA
FUNDACION
ESTADIO CIUDAD DE LA PLATA
ESTUDIO DE ARQUITECTURA
ROBERTO FERRERIA Y AS.
Calle 12 No 277 Pto R 1000 LA PLATA, ARGENTINA
Tel: (0322) 421-1000 Fax: (0322) 421-1000

251-47A
SECTIONS AND DETAILS 2
CORTES Y DETALLES 2
DIBUJO: KJ FECHA: 31/03/97
APROBO: TRJ ESCALA: 1/50

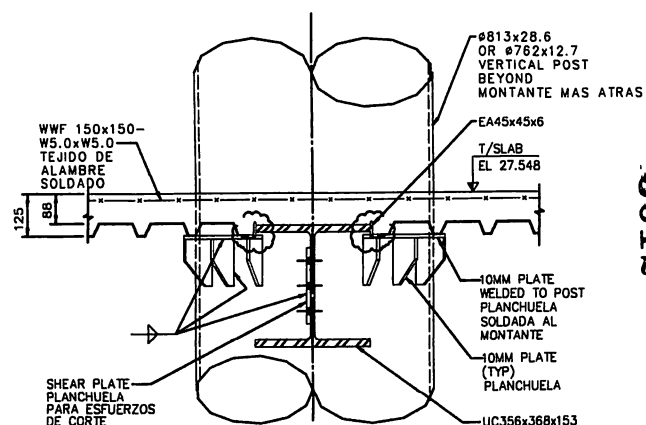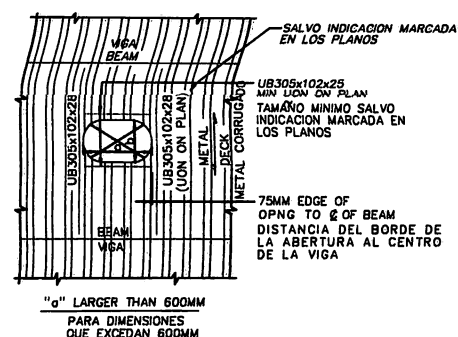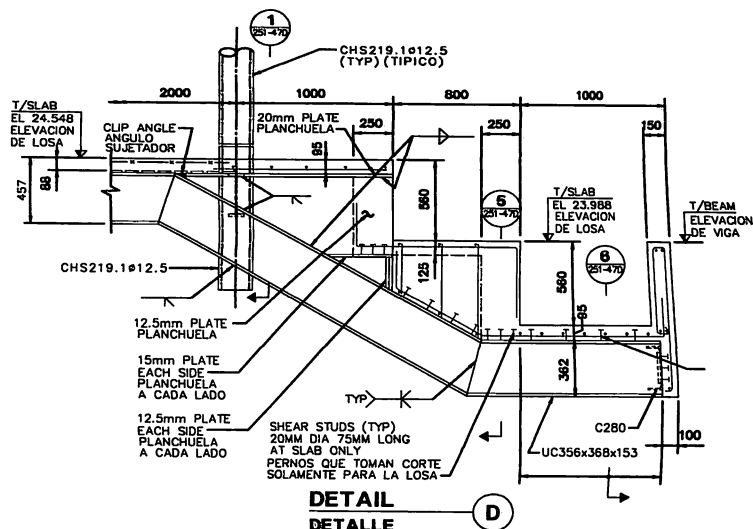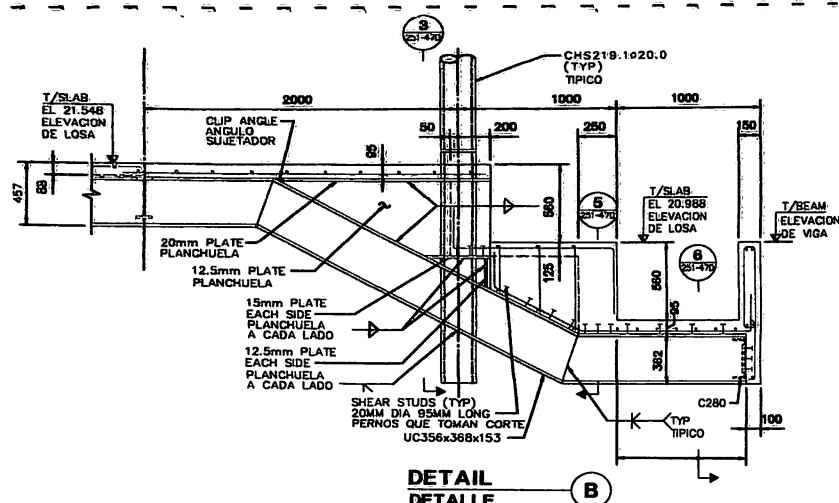

DETAIL F
(TYPICAL AT FLOOR METAL DECK OPENINGS)
NOTE:
OPENING SHOWN AS "a"x"b" ON PLAN
("a" MEASURED PERPENDICULAR TO METAL DECK SPAN.)

(TÍPICAS ABERTURAS EN
EL PISO DE METAL CORRUGADO)
NOTA:
ABERTURAS SON INDICADAS EN PLANOS "a"x"b"
DIMENSION "a" MEDIDA PERPENDICULARMENTE
A LA DIRECCIÓN DEL METAL CORRUGADO

(TYPICAL SUPPORT AT POST
FOR SLAB AND METAL DECK)
DETALLE
(DETALLE DE SOPORTE PARA
LA LOSA A LA CONECCION
CON EL MONTANTE)

SCALE: 1:10

3012

REVISION OF
FINAL BID SET
REVISION DE
PLANOS FINALES
PARA LICITACION
07-06-87

ESTADIO CIUDAD DE LA PLATA
FUNDACION
ESTADIO CIUDAD DE LA PLATA

251-47B


SECTIONS AND DETAILS 3
CORTES Y DETALLES 3

DIBUJO:	KD	FECHA:	31/03/07
APROBO:	TFJ	ESCALA:	1:20


**STRUCTURAL ENGINEERS
WIELANDER ASSOCIATES**

355 Madison Street Fax (312) 367-3330
New York, NY 10014-4600 Tel (312) 367-3200


ESTUDIO DE ARQUITECTURA
ROBERTO FERRERA Y ASO.
Calle 12 No 817 Pto F 1900 LA PLAZA ARGENTINA Tel/Fax (221) 25-7948
Dulles 25 Ms 08010 CIRCULO ESPANA Tel (202) 285-8213 Fax (302) 285-0441

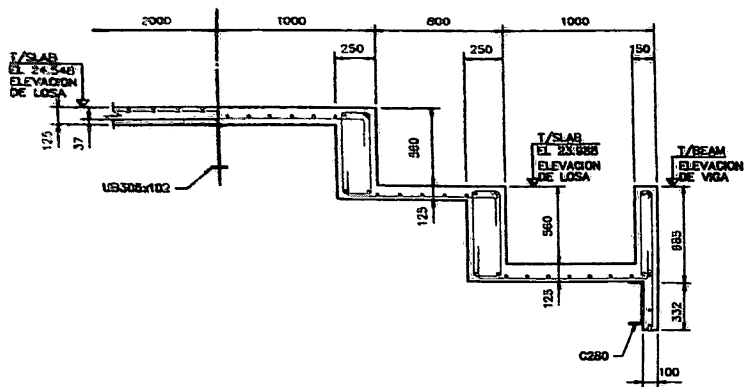


SECTION 1
CORTE

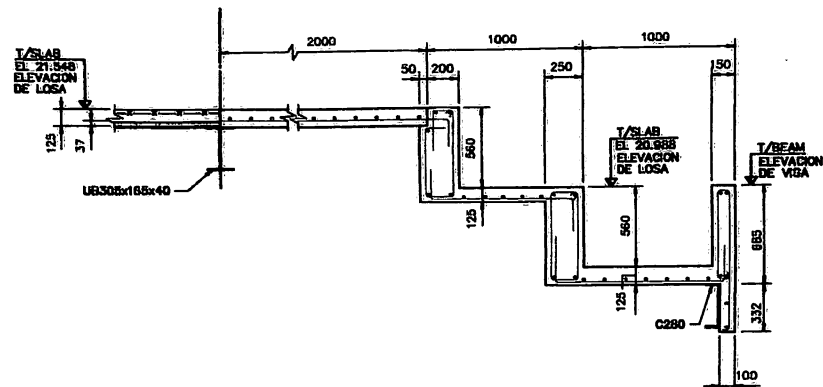


SECTION 2
CORTE

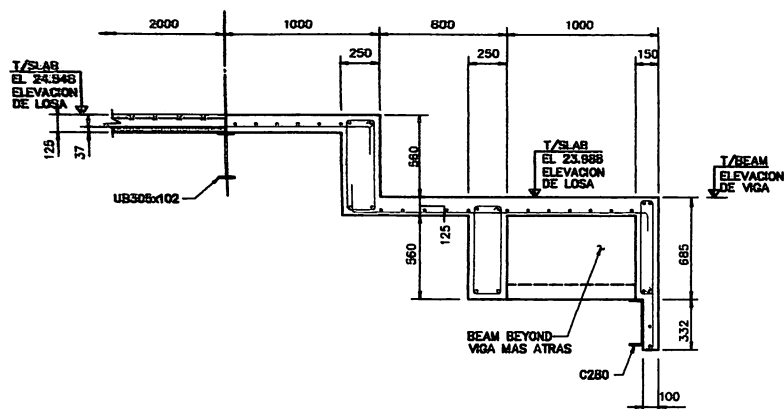


SECTION 3
CORTE

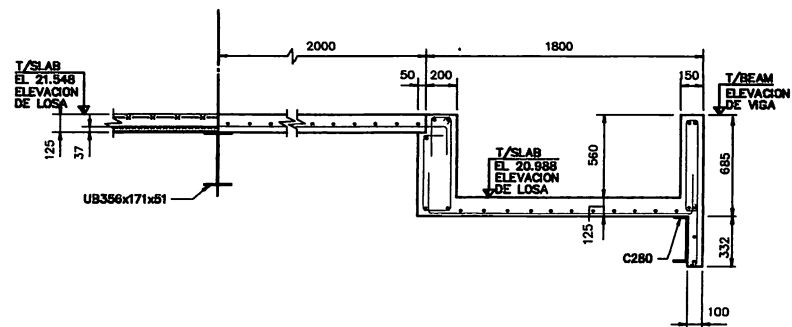


SECTION 4
CORTE

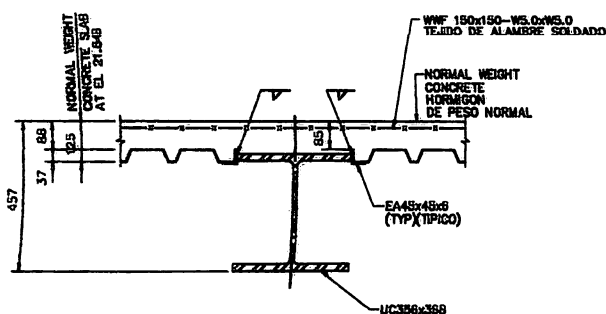

SECTION 5
SCALE 1:10
CORTE

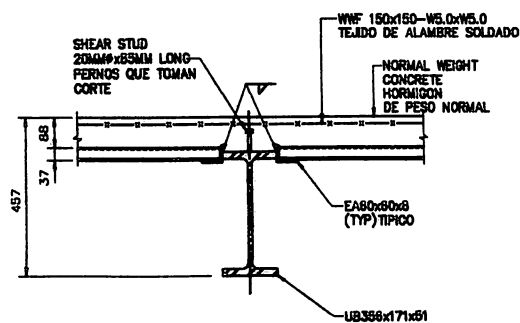

SECTION 6
SCALE 1:10
CORTE

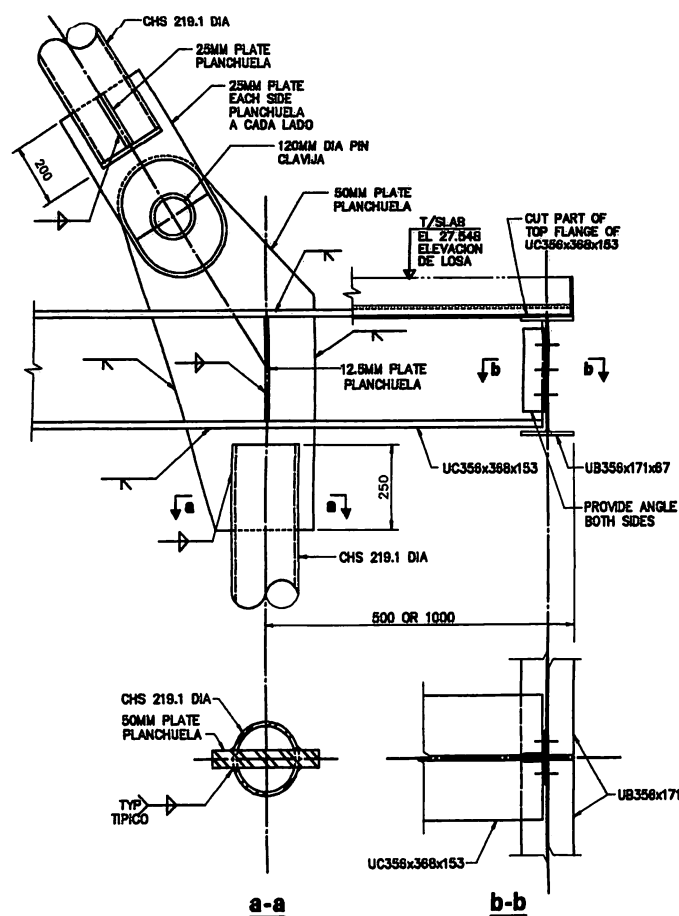

DETAIL A
SCALE 1:10
DETALLE

3012
FOLIO
FINAL BID SET
PLANOS FINALES
PARA LICITACION
04-08-97




Signature


STRUCTURAL ENGINEERS
WEIDLINGER ASSOCIATES
200 Hudson Street
New York, NY 10014-2000
Tel (212) 255-0000
Fax (212) 255-0000

ESTADIO CIUDAD DE LA PLATA
FUNDACION
ESTADIO CIUDAD DE LA PLATA
ESTUDIO DE ARQUITECTURA
ROBERTO FERREIRA Y ASS.
Calle 13 de 827 Pcia 17 1000 LA PLATA, ARGENTINA
Tel (0222) 255-0000
Fax (0222) 255-0000


251-47C
SECTIONS AND DETAILS 4
CORTES Y DETALLES 4
DIBUJO: 102 FECHA: 31/03/97
APROBO: TFS ESCALA: 1:20

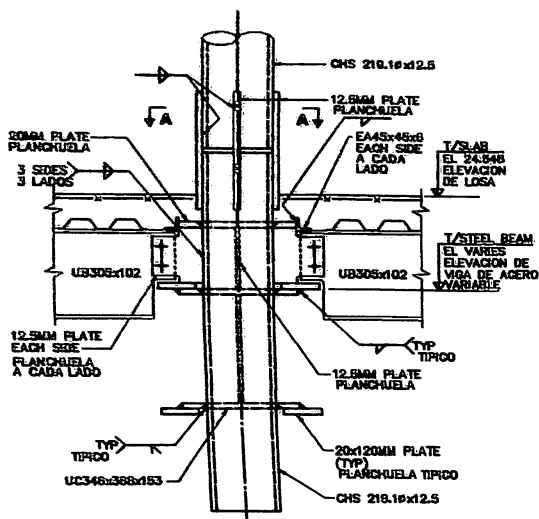


SECTION CORTE 1

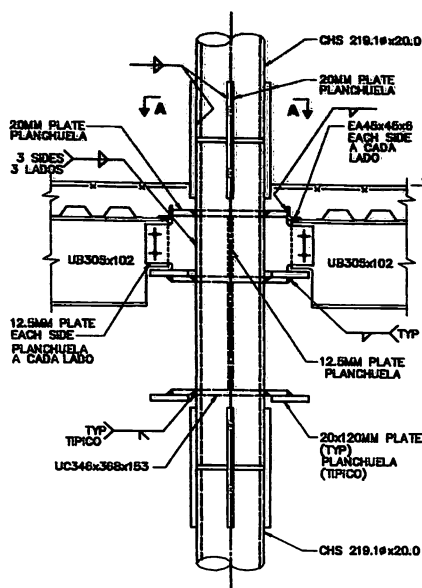


SECTION CORTE 2

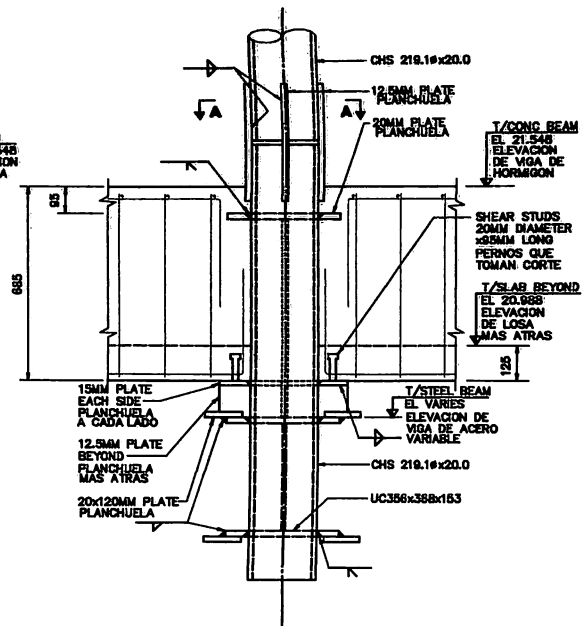


SECTION CORTE 3

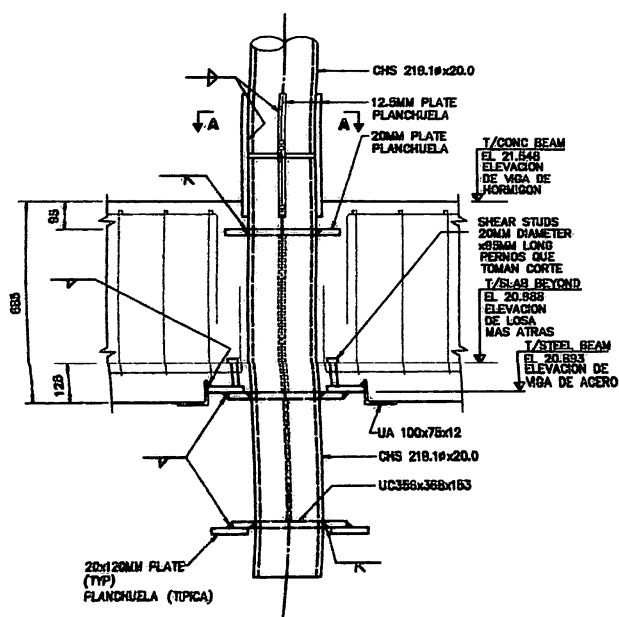


SECTION CORTE 4

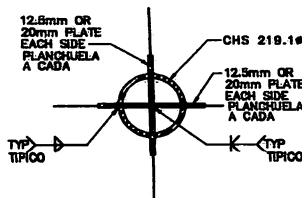

PLAN A-A PLANTA - CORTE

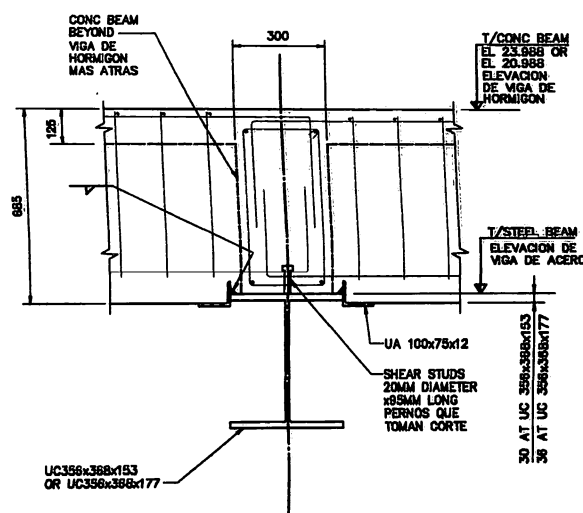

SECTION CORTE 5

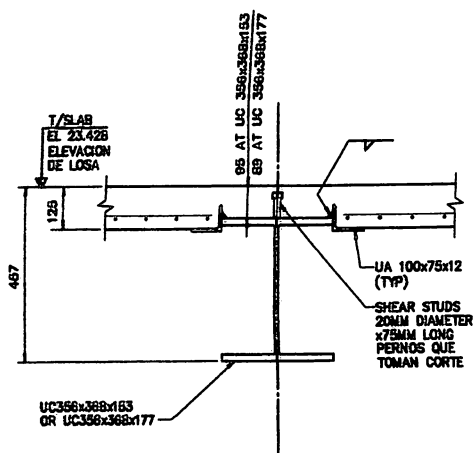

SECTION CORTE 6


3012 FOLIO 100
FINAL BD SET
PLANOS FINALES
PARA LICITACION
04-06-87

Handwritten signature and stamp.

STRUCTURAL ENGINEERS
WEIDINGER ASSOCIATES
200 Union Street
San Francisco, CA 94103
Tel (415) 398-1000

ESTADIO CIUDAD DE LA PLATA
FUNDACION
ESTADIO CIUDAD DE LA PLATA
ESTUDIO DE ARQUITECTURA
ROBERTO FERREIRA Y ASS.
Calle 15 No 877 P.O. Box 17 1000 LA PLATA, BOLIVIA
Tel (591) 22-2222


251-47D
SECTIONS AND DETAILS 15
CORTE Y DETALLES 15
DISEÑO: (signature)
FECHA: 21/03/87
Escala: 1/10

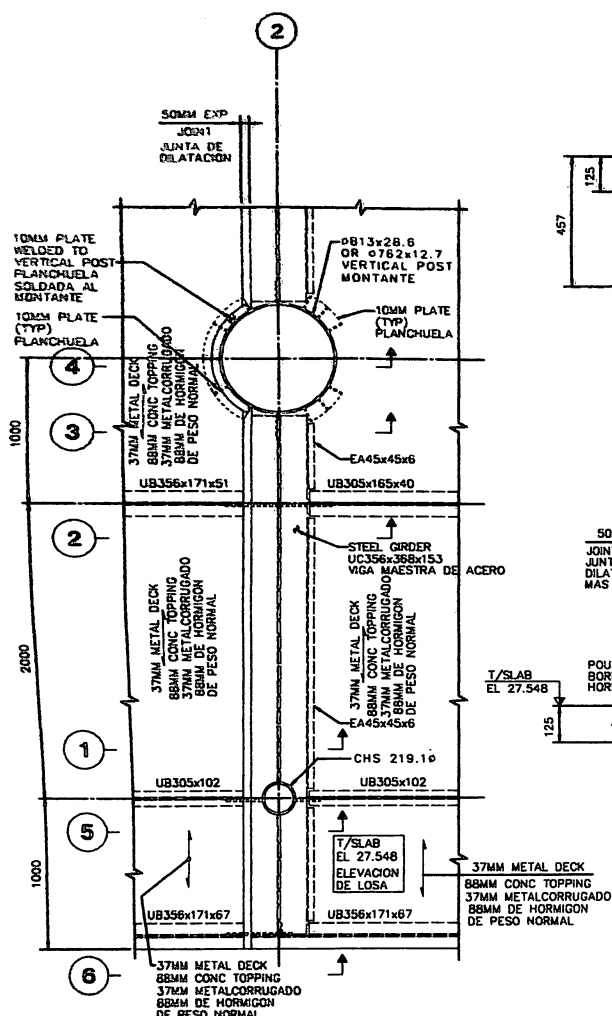


**TYPICAL PART FRAMING PLAN
AT EXPANSION JOINT**

SCALE: 1:20


**PLANTA TÍPICA DONDE OCURRE
LA JUNTA DE DILATACION**

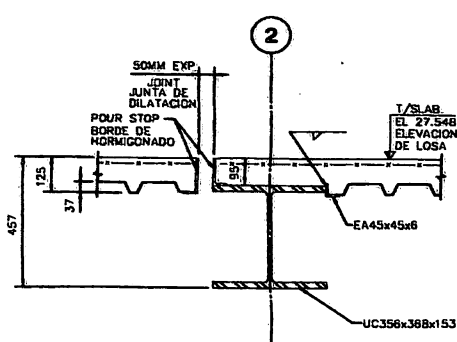


**SECTION 1
(AT EXPANSION JOINT)
CORTE
(EN LA JUNTA DE DILATACION)**

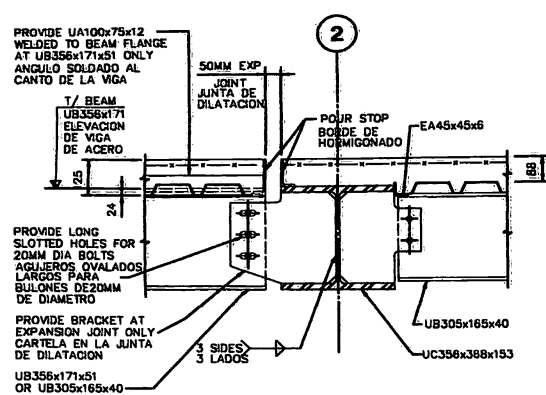


**SECTION 2
(AT EXPANSION JOINT)
CORTE
(EN LA JUNTA DE DILATACION)**

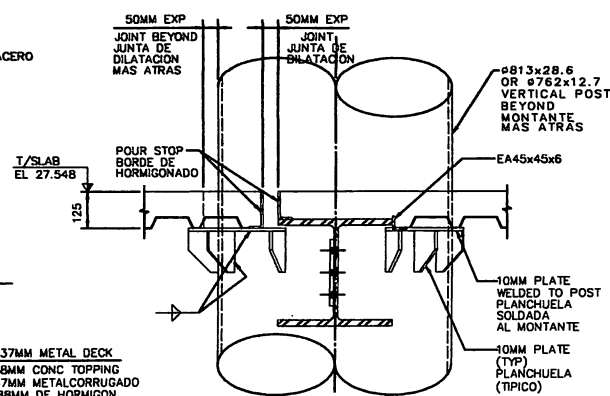


**SECTION 3
CORTE**

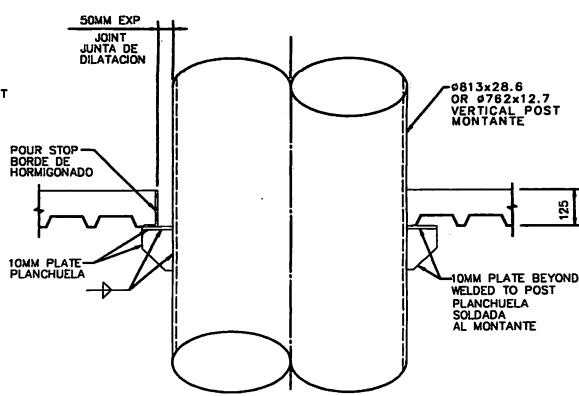

**SECTION 4
CORTE**

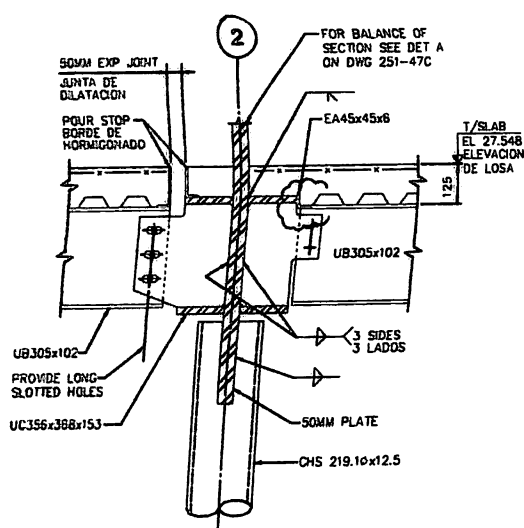

**SECTION 5
CORTE**

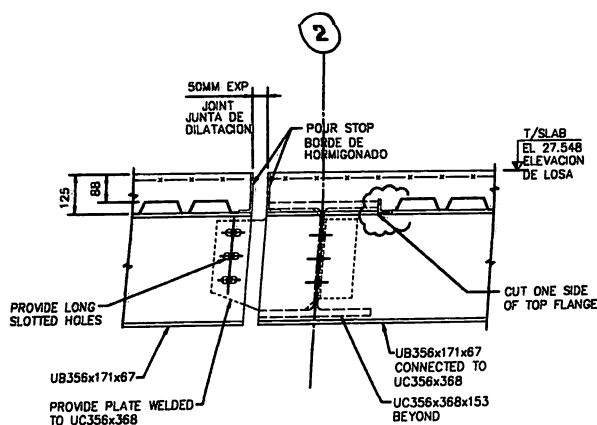

**SECTION 6
CORTE**

NOTE:
AT EXPANSION JOINTS, PROVIDE GREASED PAPER
BETWEEN STEEL SURFACES IN CONTACT.
NOTE:
EN LAS JUNTAS DE DILATACION DONDE SUPERFICIES
DE ACERO ESTAN EN CONTACTO, SE DEBERA PROVEER
PAPEL DE MANTECA ENTRE ELLAS.

3012
REV. 107
FOLIO

REVISION OF
FINAL BID SET
REVISION OF
PLANOS FINALES
PARA LICITACION
27-06-97









**ESTADIO CIUDAD DE LA PLATA
FUNDACION
ESTADIO CIUDAD DE LA PLATA**

**ESTUDIO DE ARQUITECTURA
ROBERTO FERRERA Y AS.**
Calle 18 No 877 Pda 9 1102 LA PLATA, BUENOS AIRES (201) 25-7848
Calle 23 No 10110 BUENOS AIRES (201) 255-4218 Fax (201) 255-4441

251-47E


**SECTIONS AND DETAILS 6
CORTES Y DETALLES 6**

DIBUJO: NO FECHA: 06/06/97
APROBO: TFI ESCALA: 1:10

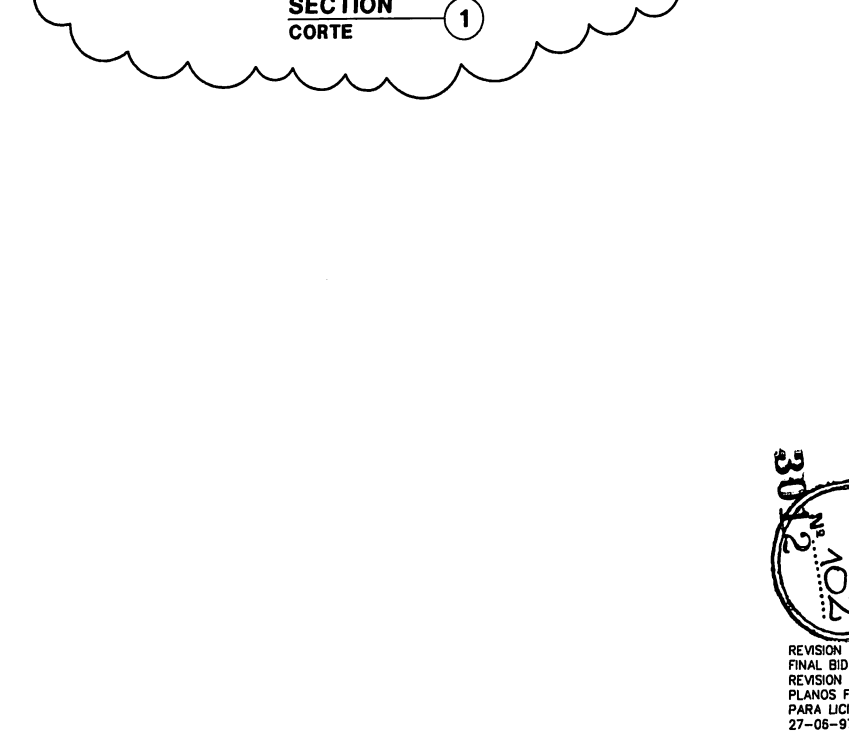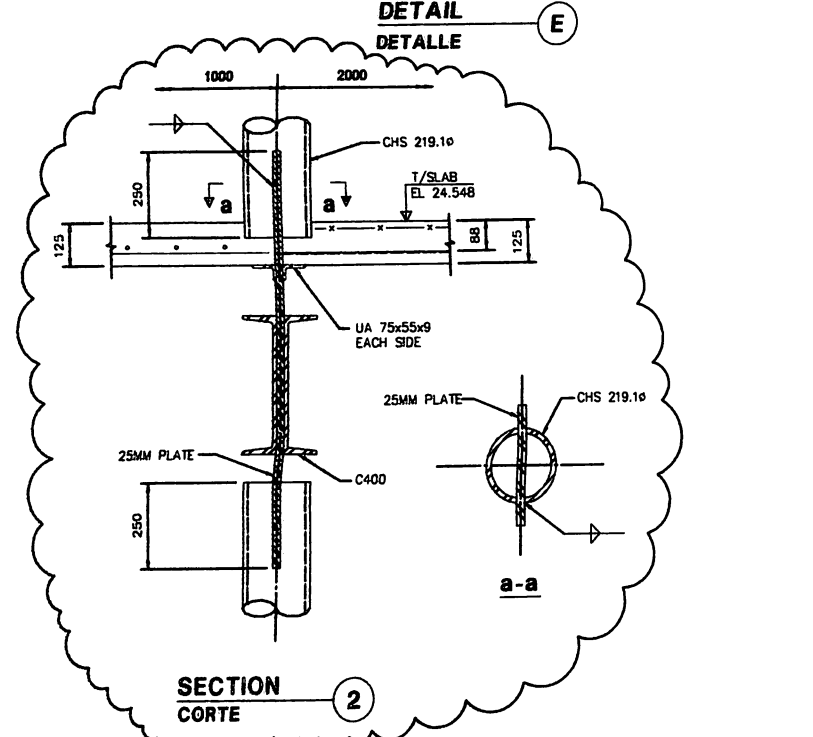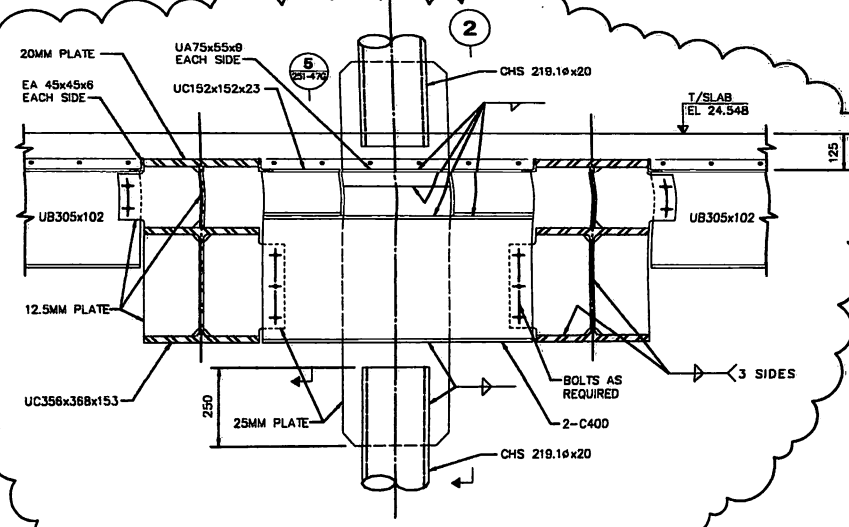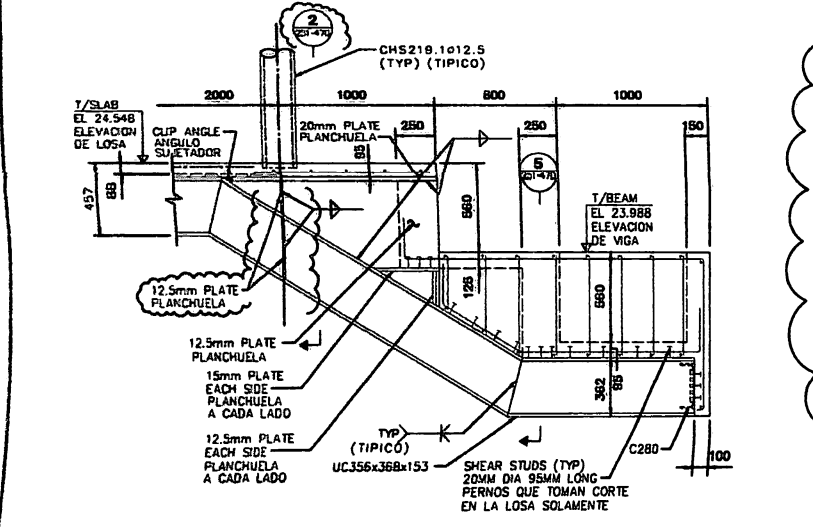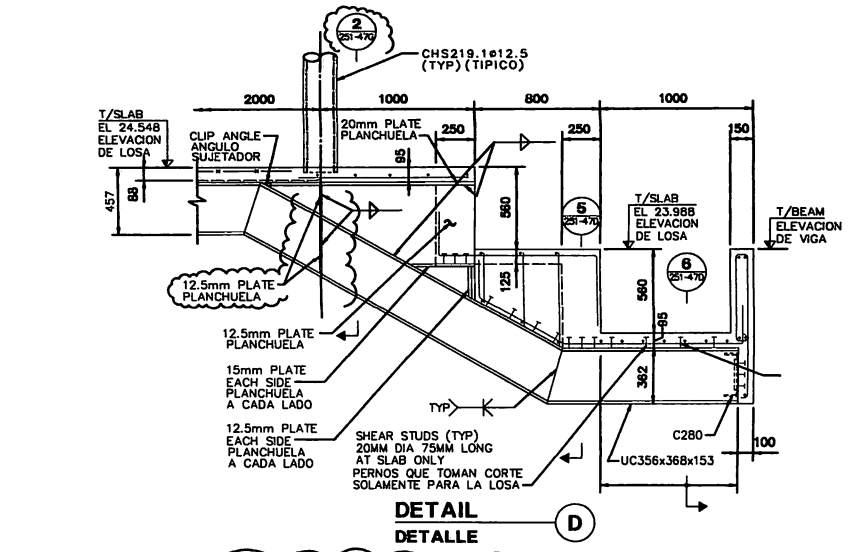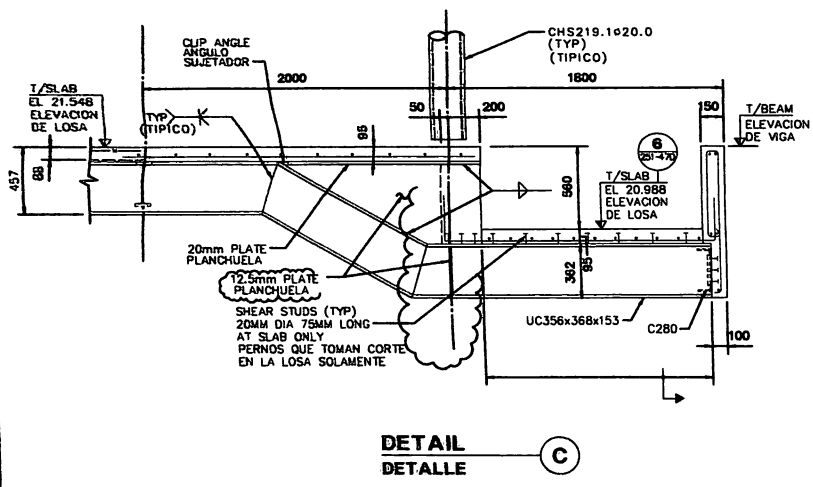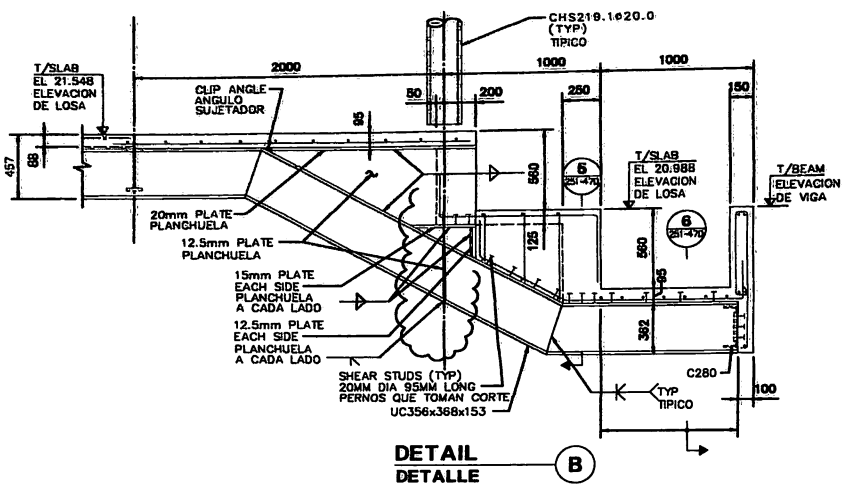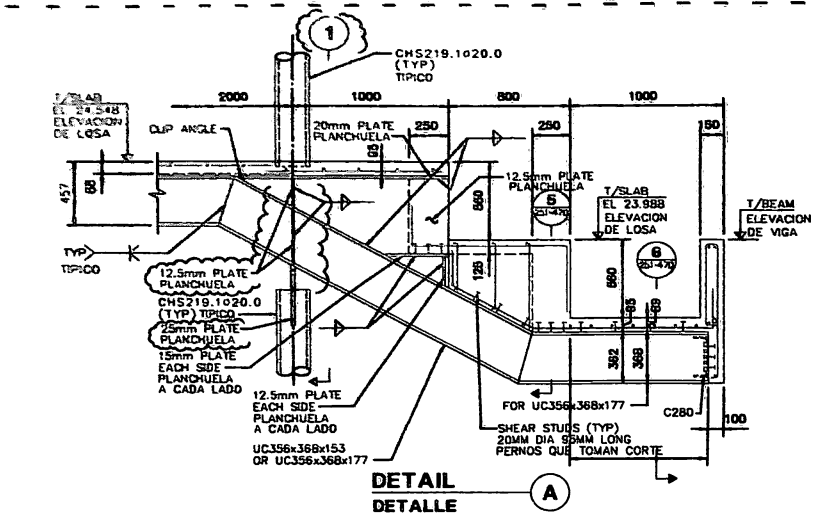


3012
FOLIO
251-47F
REVISION OF
FINAL BID SET
REVISION DE
PLANOS FINALES
PARA LICITACION
27-05-97


[Handwritten signature]

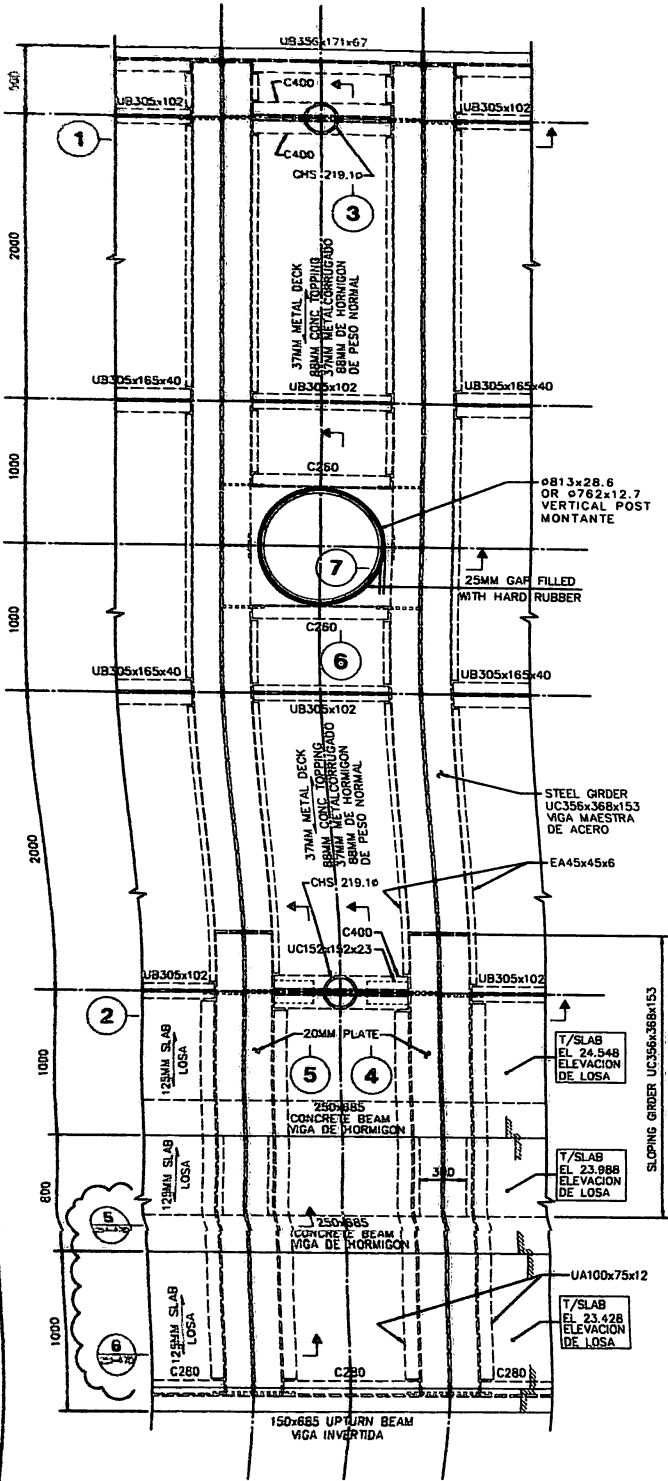


TYPICAL PART FRAMING PLAN
SCALE: 1:20

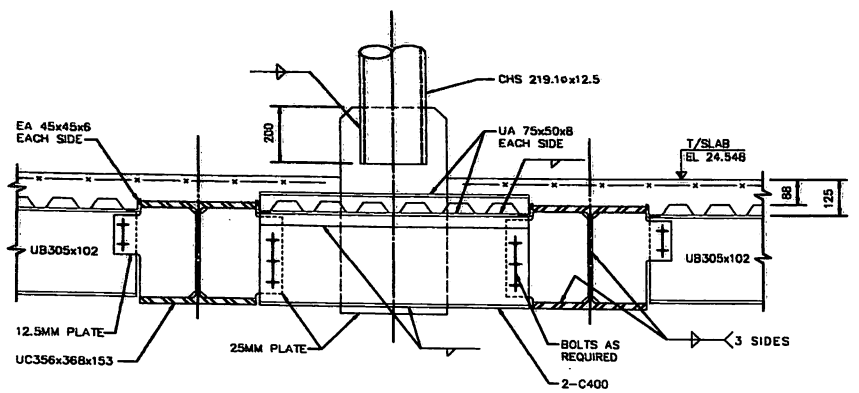


SECTION CORTE 1

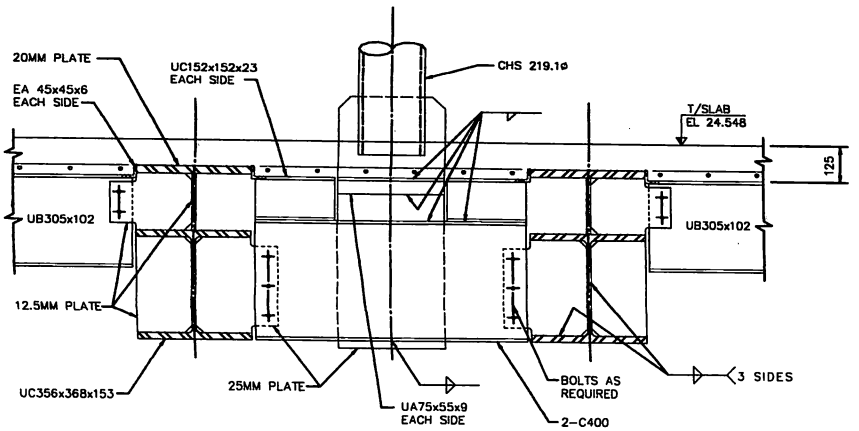


SECTION CORTE 2

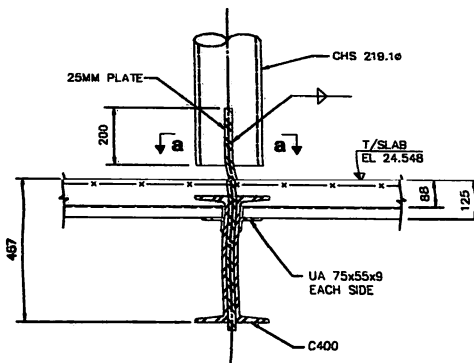


SECTION CORTE 3

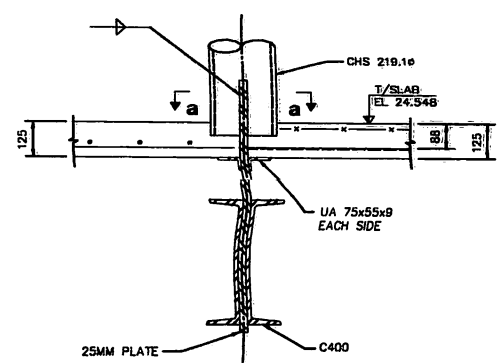


SECTION CORTE 4

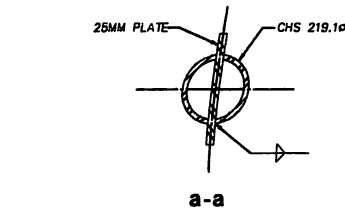

SECTION CORTE 5

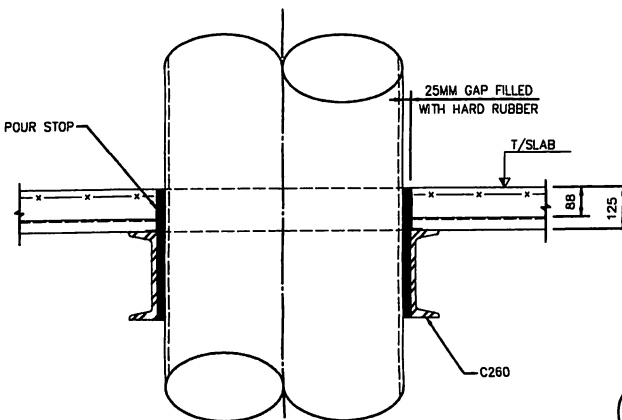

SECTION CORTE 6

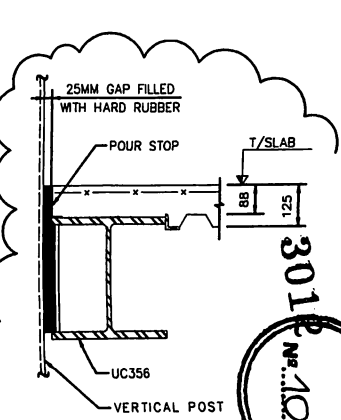

SECTION CORTE 7


[Handwritten signature]

STRUCTURAL ENGINEERS
WERNER ASSOCIATES
375 Hudson Street
New York, NY 10014 UNITED STATES
Tel (212) 367-3330 Fax (212) 367-3332


ESTADIO CIUDAD DE LA PLATA
FUNDACION
ESTADIO CIUDAD DE LA PLATA
ESTUDIO DE ARQUITECTURA
ROBERTO FERRERA Y AS.
Calle 12 No 817 Pto. P. 1800 LA PLATA ARGENTINA
Bd. 22 No 60718 DIRECCION ESPANA 14 (22) 285-8218 Fax (22) 285-8441

251-47G
SECTIONS AND DETAILS 8
CORTES Y DETALLES 8
DIBUJO: **HO** FECHA: **04/06/97**
APROBO: **TFJ** ESCALA: **1:10**


301
Rev. 1023
Rev. 1023
REVISION
FINAL BID SET
REVISION DE
PLANOS FINALES
PARA LICITACION
27-06-97

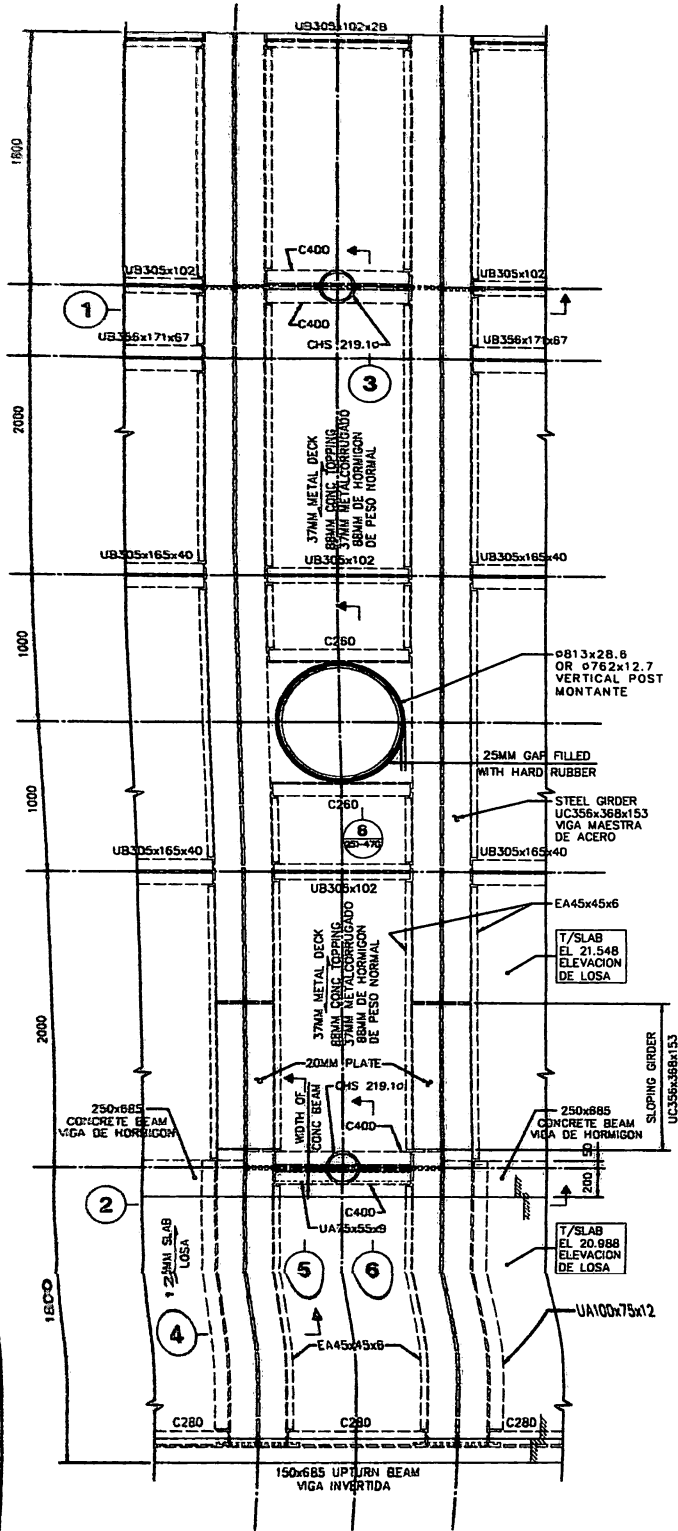


TYPICAL PART FRAMING PLAN
SCALE: 1:20

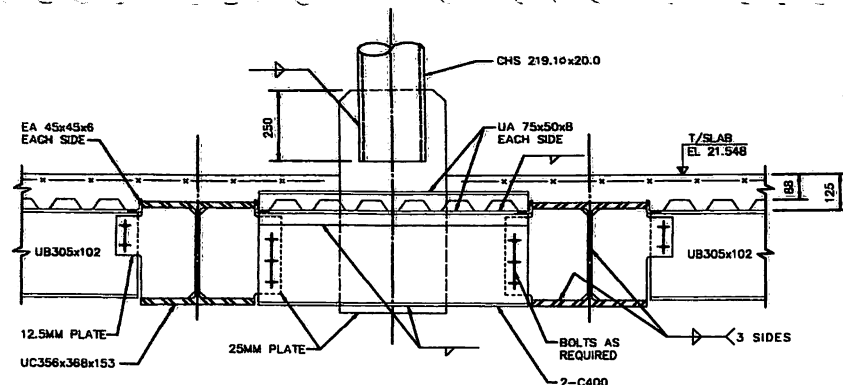


SECTION CORTE 1

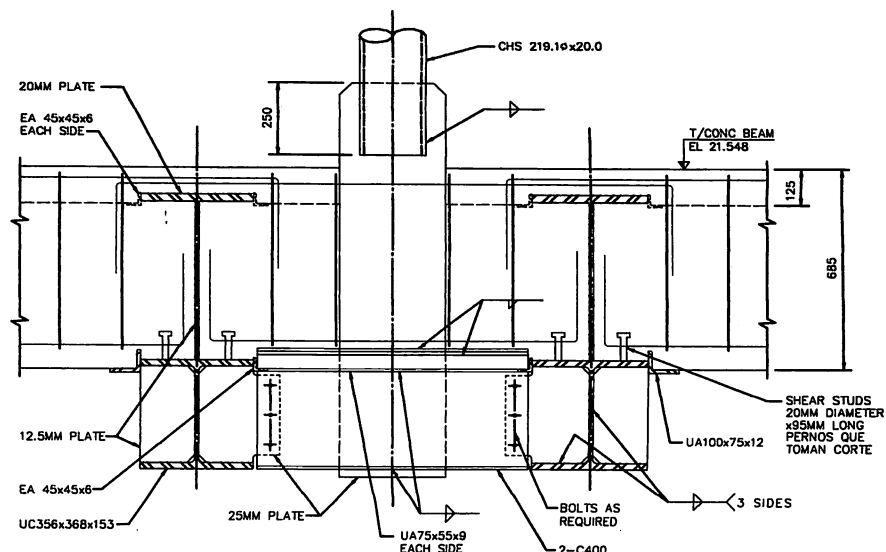


SECTION CORTE 2

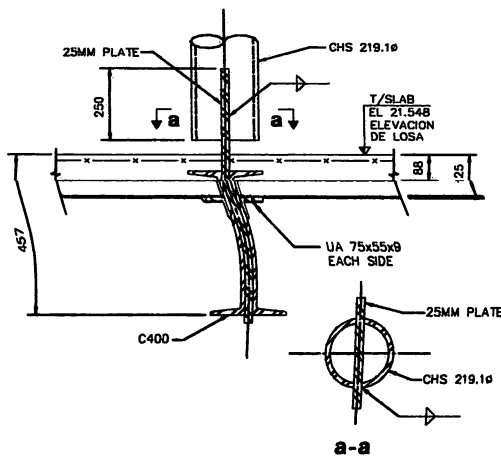


SECTION CORTE 3

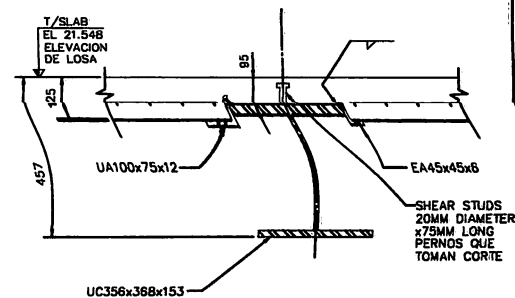

SECTION CORTE 4

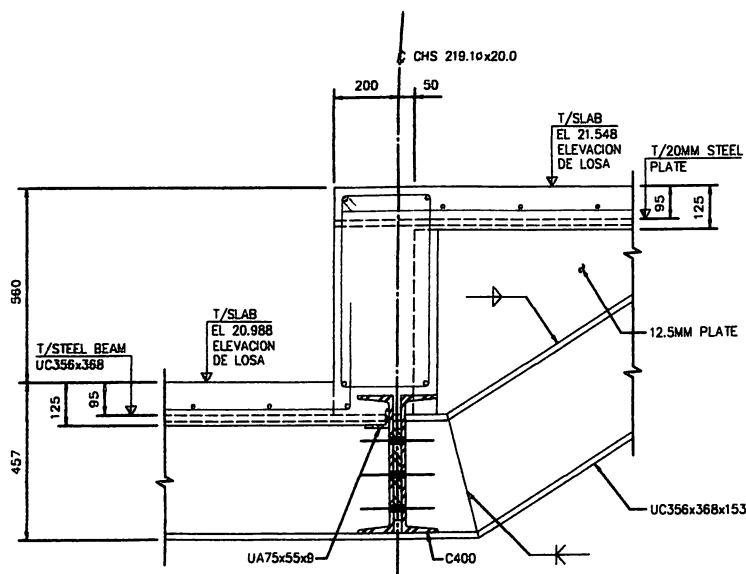

SECTION CORTE 5

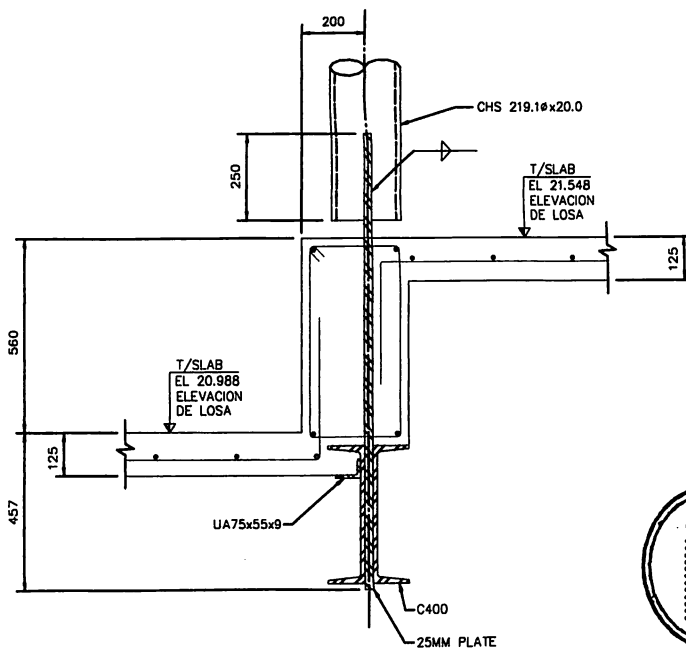

SECTION CORTE 6

30/2010
No. 104

REVISION OF
FINAL BID SET
REVISION DE
PLANOS FINALES
PARA LICITACION
27-06-97

ESTADIO CIUDAD DE LA PLATA
FUNDACION
ESTADIO CIUDAD DE LA PLATA

ESTUDIO DE ARQUITECTURA
ROBERTO FERRERA Y AS.

STRUCTURAL ENGINEERS
WICKHAM ASSOCIATES

325 Hudson Street
New York, NY 10014 (USA) Tel (212) 367-3030
Fax (212) 367-3030

Calle 12 No 817 Piso 7 1100 LA PLATA ARGENTINA Tel (0221) 25-7948
Fax (0221) 25-7948
Bulvar 22 No 60015 DRECCION ESPANA Tel (022) 225-4219 Fax (022) 225-4441

251-47H

SECTIONS AND DETAILS 9
CORTES Y DETALLES 9

DIBUJO: KC FECHA: 00/00/97
APPROB: TFJ ESCALA: 1:10



3013
FOLIO
№ 105

REVISION OF
FINAL BID SET
REVISION DE
PLANOS FINALES
PARA LICITACION
27-06-97

ESTADIO CIUDAD DE LA PLATA
FUNDACION
ESTADIO CIUDAD DE LA PLATA


 **ESTUDIO DE ARQUITECTURA
ROBERTO FERRERINA Y ASOC.**
Calle 12 No 817 Piso 8° 1000 LA PLAZA ARGENTINA Tel/Fax (021) 25-7948
Dulles 25 bis C0010 CAROLINA ESPAÑA Tel (33) 235-0219 Fax (33) 235-0441

251-47J


SECTIONS AND DETAILS 10
CORTES Y DETALLES 10

DIBUJO:	KC	FECHA:	00/00/97
APROBO:	TFJ	ESCALA:	1:10

STRUCTURAL ENGINEERS
WEIDINGER ASSOCIATES
370 Hudson Street P.O. Box 2112 367-3535
New York, NY 10014 UNITED STATES Tel. (212) 367-3000

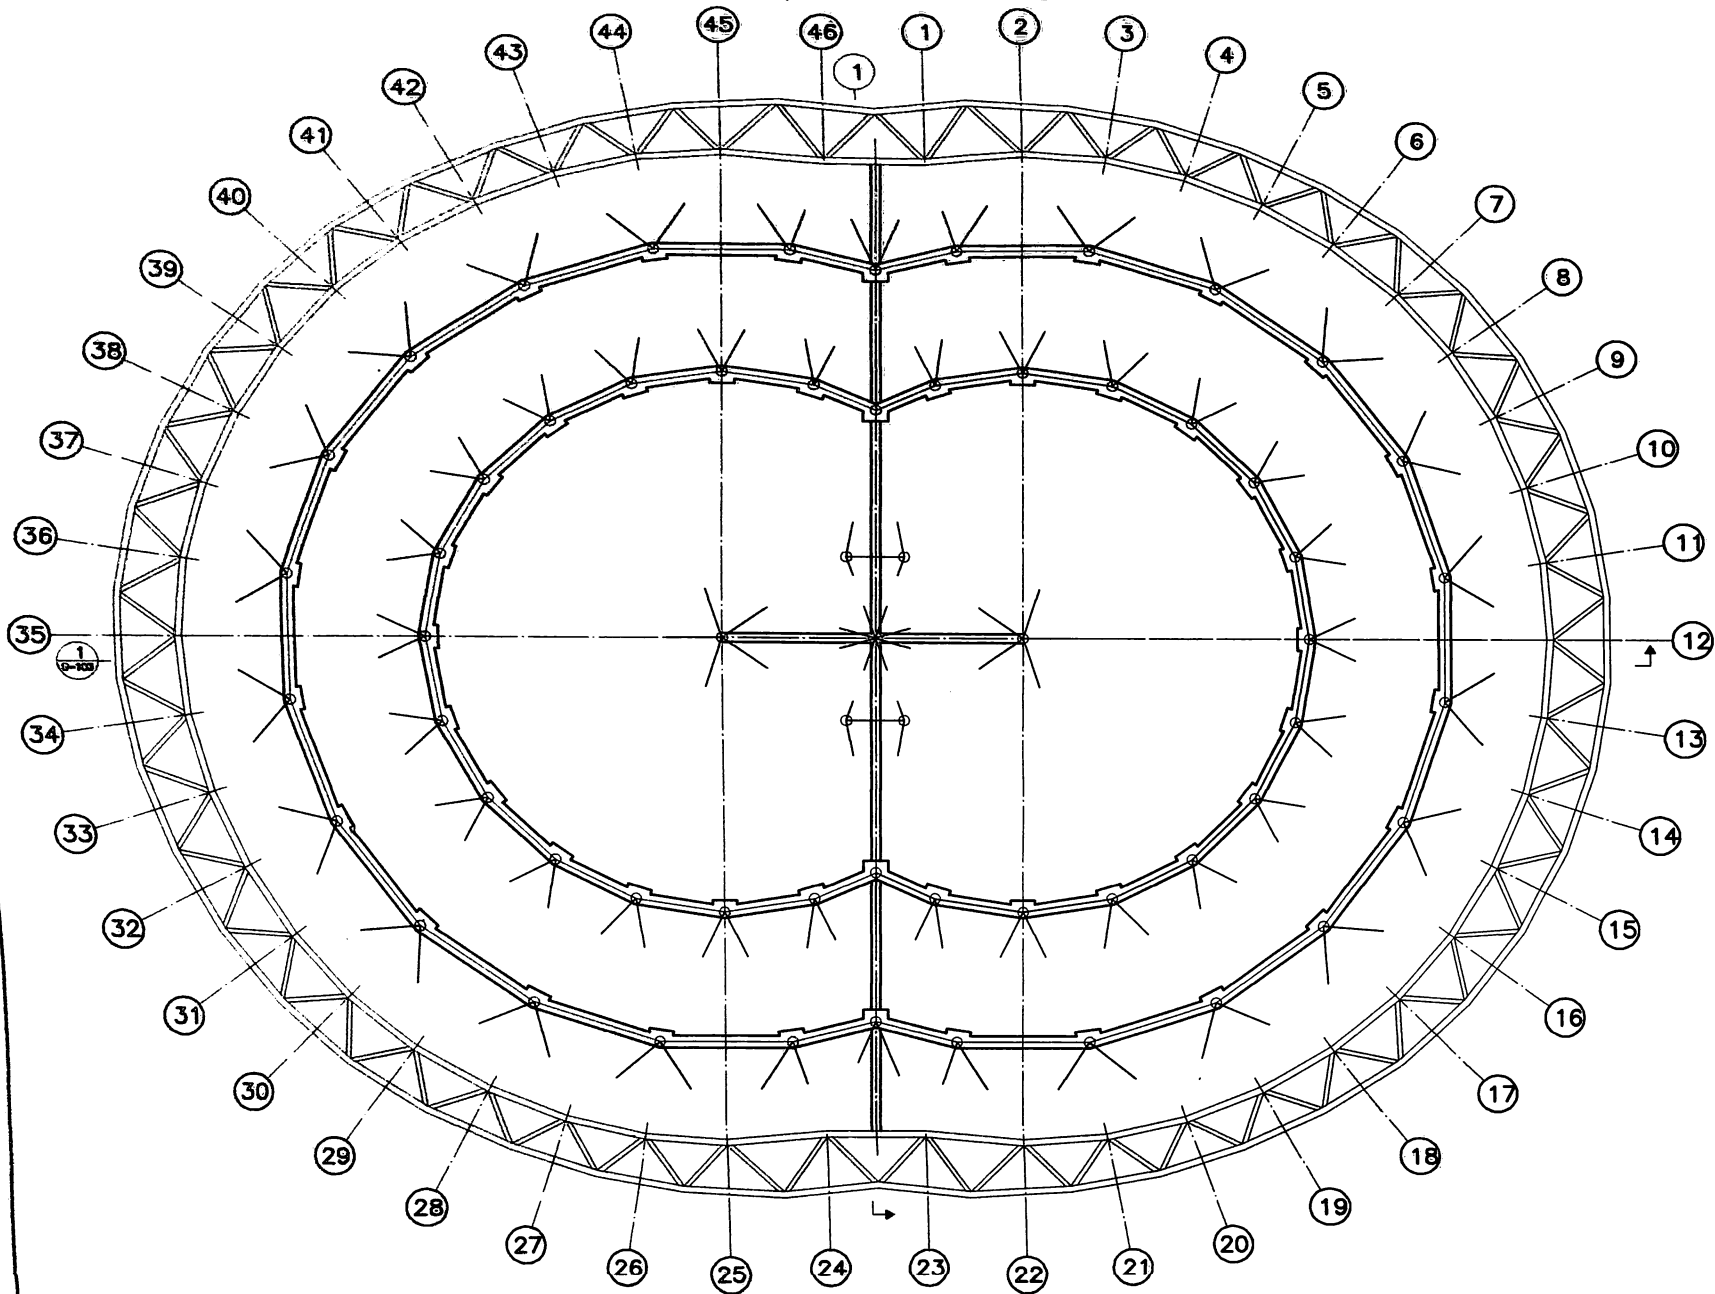


CATWALK FRAMING PLAN
SCALE 1:500

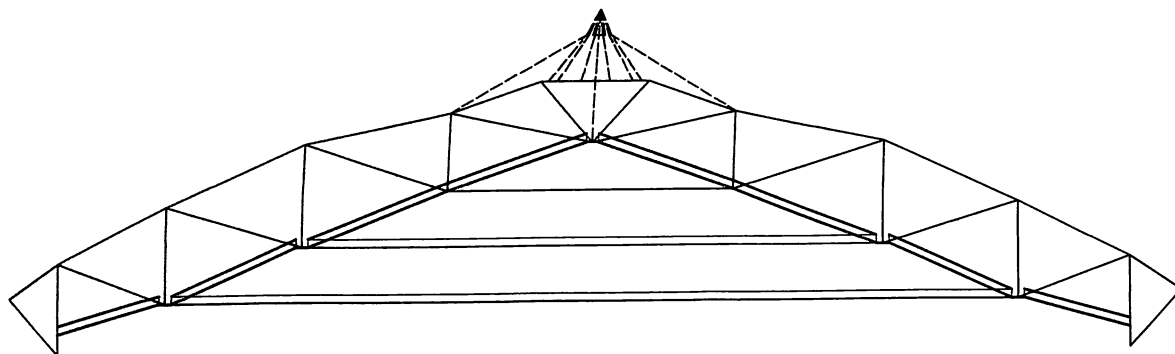

SECTION ALONG MINOR AXIS

1

3012

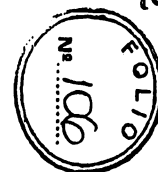

END SET
04-18-97




Handwritten signature

STRUCTURAL ENGINEERS
WEIDLINGER ASSOCIATES
379 Hudson Street New York, NY 10014 UNITED STATES Tel (212) 367-3030 Fax (212) 367-3030

ESTADIO CIUDAD DE LA PLATA
FUNDACION
ESTADIO CIUDAD DE LA PLATA
ESTUDIO DE ARQUITECTURA
ROBERTO FERREIRA Y ASS.
Calle 12 No 817 Pda B 1300 LA PLATA ARGENTINA Tel (031) 25-7948 Fax (031) 25-7948
Calle 25 No 08010 BARCELONA ESPANA Tel (93) 245-0219 Fax (93) 245-0441

251-51
CATWALK AND BRIDGE LAYOUT
PLAN AND SECTION
DIBUJO: KC FECHA: 31/03/97
APPROBO: TFJ ESCALA: 1:500

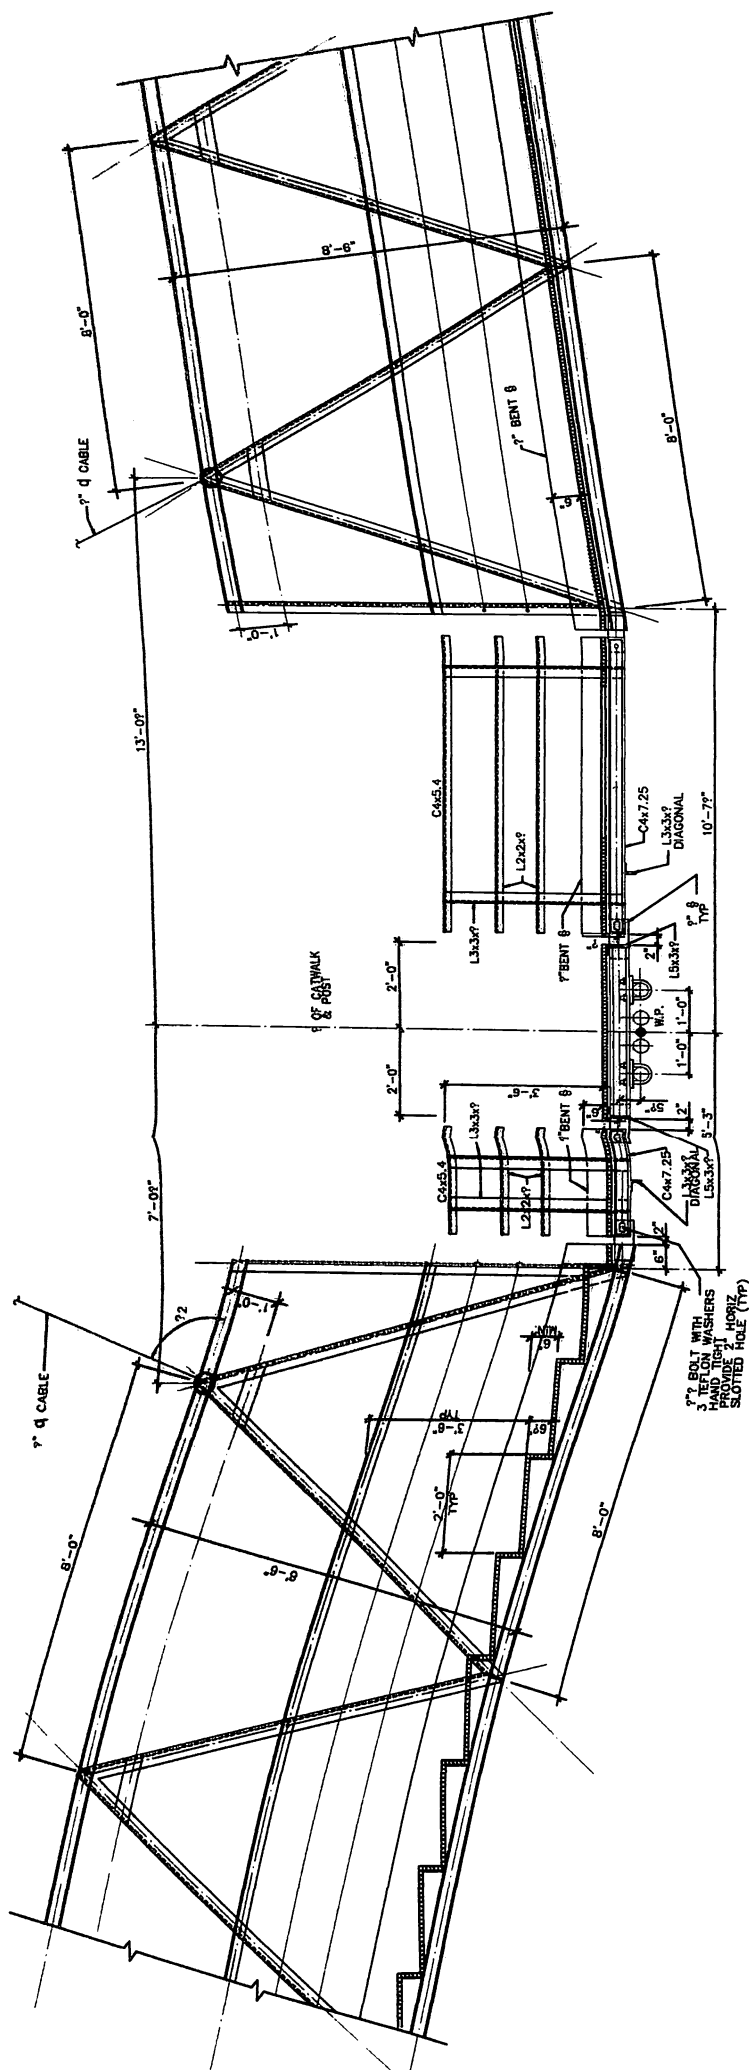

3012
No. 107


BID SET
04-18-97

[Handwritten signature]

STRUCTURAL ENGINEERS
WEIDLINGER ASSOCIATES
375 Hudson Street
New York, NY 10014 UNITED STATES
Tel (212) 367-3030 Fax (212) 367-3000

ESTADIO CIUDAD DE LA PLATA
FUNDACION
ESTADIO CIUDAD DE LA PLATA
ESTUDIO DE ARQUITECTURA
ROBERTO FERREIRA Y ASS.
Calle 12 No 817 Pto B 1500 LA PLATA ARGENTINA Tel (021) 25-7948
Bdles 25 los 05010 BARCELONA ESPANA Tel (93) 245-9219 Fax (93) 245-8441


251-52
CATWALK AND BRIDGE DETAIL
DIBUJO: KC FECHA: 18/04/97
APROBO: TFF ESCALA: 1:20

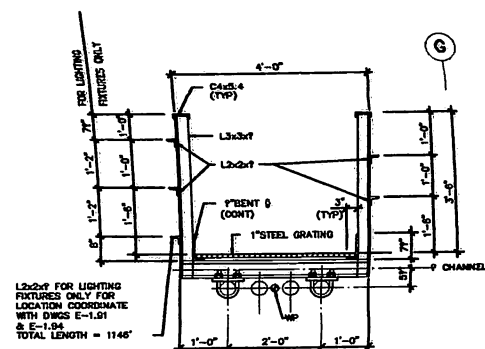

SECTION 2
SCALE: 1"=1'-0"


SCALE: 1"=1'-0"

NOTE: ALL STEEL GRATING TO BE MECHANICALLY FASTENED TO BENT PLATE TYPICAL

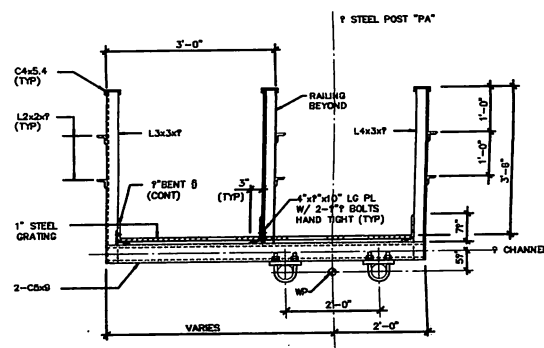


SECTION 3
SCALE: 1"=1'-0"

SCALE: 1"=1'-0"

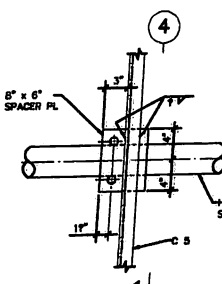

SECTION 4


SCALE: 1"=1'-0"

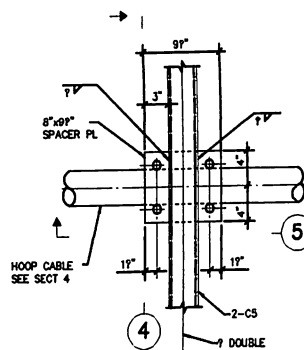

SECTION 1

TABLE 1

DETAIL (B)

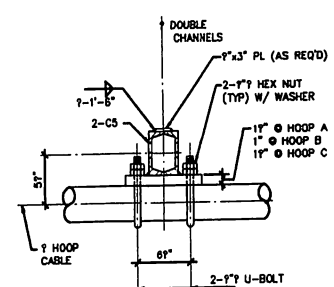

SECTION 5

BAB DET
04-18-97

ESTADIO CIUDAD DE LA PLATA
FUNDACION
ESTADIO CIUDAD DE LA PLATA

251-53

CATWALK AND BRIDGE DETAILS

DIBUJO:	KC	FECHA:	18/04/97
APROBO:	TFJ	ESCALA:	1:20

 **STRUCTURAL ENGINEERS
WEIDLINGER ASSOCIATES**

375 Hudson Street Fax (212) 567-3030
New York, NY 10014 UNITED STATES Tel (212) 567-3000

 **ESTUDIO DE ARQUITECTURA
ROBERTO FERREIRA Y ASS.**
Calle 12 No 817 Rco B 1000 LA PLATA ARGENTINA Tel/Fax (021) 25-7848
Boulev 25 bis 08010 MARCELONA ESPANA Tel (83) 245-8210 Fax (83) 245-8441

GENERAL NOTES

DESIGN CRITERIA

A. ROOF STRUCTURE SYSTEM:

1. TENSTAR DOME (U.S. PATENT).
2. LAYOUT CONFORMS TO THE ATTACHED STRUCTURAL DRAWINGS.

B. CODES:

1. LOCAL CODES OF ARGENTINA.
2. AMERICAN STANDARDS AND CODES.
 - a) "MINIMUM DESIGN LOADS FOR BUILDINGS AND OTHER STRUCTURES," ASCE STANDARD, ASCE 7-93.
 - b) "TENSIONED FABRIC STRUCTURES," A PRACTICAL INTRODUCTION, ASCE PUBLICATION, 1988.
 - c) "MANUAL FOR STRUCTURAL APPLICATIONS OF STEEL CABLES FOR BUILDINGS," AMERICAN IRON AND STEEL INSTITUTE, 1993.
 - d) "MANUAL OF STEEL CONSTRUCTION - ALLOWABLE STRESS DESIGN," 9TH EDITION AISC, 1989.
 - e) "BUILDING CODE REQUIREMENTS FOR STRUCTURAL CONCRETE AND COMMENTARY," ACI 318-95 AND ACI 318R-95.

C. DESIGN LOADS:

1. DEAD LOADS - THE ACTUAL WEIGHT OF THE FOLLOWING STRUCTURES:
 - a) STEEL RING TRUSS.
 - b) CABLE ROOF STRUCTURE INCLUDING FABRIC PANELS AND CONNECTIONS.
 - c) VIP BOX FLOOR STEEL FRAMING STRUCTURE.
 - d) BRIDGES.
 - e) CATWALKS.
 - f) ADDITIONAL RIGGING FOR LIGHTINGS AND SPEAKERS.
2. LIVE LOADS:
 - a) CABLE ROOF (OVERALL) 0.6 KN/M^2 (12 PSF) FOR PRESTRESS DETERMINATION ON PANEL OR INDIVIDUAL MEMBERS 0.8 KN/M^2 (16 PSF)
 - b) VIP BOX FLOORS 5 KN/M^2 (100 PSF) AND MECH. FLOORS OR $9 \text{ KN CONCENTRATED LOAD}$ (2000 LBS.)
 - c) SERVICE BRIDGES 2 KN/M^2 (20 PSF) AND CATWALKS
3. WIND LOADS: DESIGN WIND VELOCITY 27 METERS PER SECOND MINIMUM LOADS:
 - a) WIND SUCTION 1.0 KN/M^2 (20 PSF)
 - b) WIND PRESSURE 0.5 KN/M^2 (10 PSF)

THE ABOVE LISTED WIND LOADS ARE TO BE VERIFIED BY THE WIND TUNNEL TESTING RESULTS. DESIGN OF PANELS TO BE BASED ON WIND TUNNEL TEST RESULTS.
4. TEMPERATURE IMPACT:

MAXIMUM TEMPERATURE VARIATIONS = +25 DEG. C. OR -25 DEG. C.

II. CABLE ROOF STRUCTURE

- A. ALL ROOF CABLES ARE TO BE STRUCTURAL STRANDS AND CONFORM TO ASTM A586-81 ZINC-COATED STEEL STRUCTURAL STRAND WITH COATING CLASS A.
- B. ALL CABLE AND FITTINGS SHALL BE THE OPEN SOCKET TYPE CONNECTIONS DESIGNED TO DEVELOP THE BREAKING STRENGTH OF THE CABLES.
- C. STRUCTURAL STEEL PIPES SHALL CONFORM TO ASTM A500 GRADE C, $F_y=317 \text{ N/MM}^2$ ($F_y=46 \text{ KSI}$).
- D. ALL STRUCTURAL STEEL SHAPES AND PLATES SHALL CONFORM TO ASTM A572 GRADE 50, $F_y=345 \text{ N/MM}^2$ ($F_y=50 \text{ KSI}$).
- E. STRUCTURAL STEEL COTTER PINS AND RECESSED PIN NUTS SHALL CONFORM TO ASTM A588 70-42. THE PIN DIAMETER IS 3 MM SMALLER THAN THE PIN HOLE SHOWN ON THE DRAWINGS.
- F. FOR FABRIC, CLAMPS, FASTENERS AND HARDWARE INFORMATION, SEE SPECIFICATIONS.
- G. THE ROOF CABLE AND FABRIC CONTRACTOR SHALL PROPOSE AN ERECTION PROCEDURE WHICH SHALL BE REVIEWED BY THE ROOF STRUCTURE DESIGN ENGINEER FOR CONFIRMATION.

III. BOX FRAMING STRUCTURE

- A. FLOOR SLAB TO BE 60MM NORMAL WEIGHT CONCRETE ON 37MMx20 GAGE METAL DECKING COMPOSITE SLAB WITH 150x150-W5.0xW5.0 WELDED WIRE FABRIC (WWF) REINFORCEMENT CONFORMS TO ASTM A-185.
- B. ALL STEEL BEAMS, HANGERS AND PLATES SHALL CONFORM TO ASTM A36, $F_y=248 \text{ N/MM}^2$ ($F_y=36 \text{ KSI}$).
- C. ALL BOLTS SHALL CONFORM TO ASTM A325 AND MINIMUM 20MM DIAMETER.
- D. ALL CONCRETE SHALL HAVE A 28 DAY CYLINDER MINIMUM COMPRESSIVE STRENGTH OF 20.7N/MM² ($f_c=3000 \text{ PSI}$).
- E. ALL SHEAR CONNECTORS SHALL BE 20MM DIAMETER HEADED STUDS AND 95MM LONG.

NOTAS GENERALES

I. CRITERIO DE DISEÑO

- A. SISTEMA DE LA ESTRUCTURA DE CUBIERTA
 1. TENSTAR DOME (PATENTADO E.E.U.U.)
 2. DISEÑO DE ACUERDO CON LOS PLANOS ESTRUCTURALES, ADJUNTOS.

B. NORMAS APLICABLES

1. CODIGOS LOCALES DE ARGENTINA *
2. NORMAS Y CODIGOS NORTEAMERICANOS *
 - a) "MINIMUM DESIGN LOADS FOR BUILDINGS AND OTHER STRUCTURES," ASCE STANDARD, ASCE 7-93 ("CARGAS DE DISEÑO PARA EDIFICIOS Y OTRAS ESTRUCTURAS")
 - b) "TENSIONED FABRIC STRUCTURES," A PRACTICAL INTRODUCTION, ASCE PUBLICATION, 1988 (CUBIERTAS DE MEMBRANA TENSADA, UNA INTRODUCCION PRACTICA) *
 - c) "MANUAL FOR STRUCTURAL APPLICATIONS OF STEEL CABLES FOR BUILDINGS," AMERICAN IRON AND STEEL INSTITUTE, 1993 (MANUAL PARA APLICACIONES ESTRUCTURALES DE CABLES DE ACERO PARA EDIFICIOS) *
 - d) "MANUAL OF STEEL CONSTRUCTION - ALLOWABLE STRESS DESIGN," 9TH EDITION AISC, 1989 (MANUAL PARA CONSTRUCCIONES DE ACERO - CALCULO ELASTICO) *

C. CARGAS DE DISEÑO

1. CARGAS PERMANENTE-PESO PROPIO DE LAS SIGUIENTES ESTRUCTURAS
 - a) ANILLO PERIMETRAL RETICULADO DE TUBOS METALICOS
 - b) ESTRUCTURA DE TECHO Y CABLES, INCLUYENDO MEMBRANAS Y UNIONES
 - c) ESTRUCTURA DE ACERO PARA PALCOS
 - d) PUENTES
 - e) PASARELAS
 - f) ESTRUCTURA PARA INSTALACION DE LUCES Y PARLANTES
2. SOBRECARGAS
 - a) CUBIERTA (TOTAL) 0.6 KN/M^2 (12 PSF) PARA CALCULOS DE PRETENSADO EN PANELES O MIEMBROS INDIVIDUALES 0.8 KN/M^2 (16 PSF)
 - b) PALCOS 5 KN/M^2 (100 PSF)
 - c) SALA DE MAQUINAS 5 KN/M^2 (100 PSF) 9 KN (CARGA CONCENTRADA) *
 - d) PUENTES DE SERVICIO Y PASARELAS 1 KN/M^2 (20 PSF)
3. CARGAS DE VIENTO (MINIMAS) BASADAS EN UNA VELOCIDAD DE 27 METROS POR SEGUNDO
 - a) PRESION INTERIOR 1.0 KN/M^2 (20 PSF)
 - b) PRESION EXTERIOR 0.5 KN/M^2 (10 PSF)

- A. LAS CARGAS DE VIENTO MENCIONADAS DEBERAN SER CONFIRMADAS POR LOS RESULTADOS DE PRUEBAS DE TUNEL DE VIENTO. LOS PANELES DEBERAN SER DISEÑADOS DE ACUERDO A LAS CARGAS DETERMINADAS POR LAS PRUEBAS DEL TUNEL DEL VIENTO.

- A. VARIACIONES DE TEMPERATURA

MAXIMAS VARIACIONES DE TEMPERATURA = +25°C -25°C

II. ESTRUCTURA DE CUBIERTA PROPIAMENTE DICHA

- A. TODOS LOS CABLES MULTIPLES ESTRUCTURALES CUMPLIRAN CON LA ULTIMA REVISION DE ASTM A586-81 Y ESTARAN REVESTIDOS EN ZINC, CLASE A.
- B. TODOS LOS CABLES Y HERRAJES SERAN DEL TIPO DE ENCASTRE ABIERTO DISEÑADOS PARA DESARROLLAR EL MAXIMO DE RESISTENCIA A LA ROTURA EN LOS CABLES.
- C. TUBOS DE ACERO ESTRUCTURAL CUMPLIRAN CON ASTM 500 GRADO C, $F_y=317 \text{ N/MM}^2$ ($F_y=46 \text{ KSI}$).
- D. TODOS LOS PERFILES Y PLACAS DE ACERO ESTRUCTURAL CUMPLIRAN CON ASTM A572-GRADO 50, $F_y=345 \text{ N/MM}^2$ ($F_y=50 \text{ KSI}$).
- E. TODAS LAS CLAVIJAS HENDIDAS Y TUERCAS DE REBAJO CUMPLIRAN CON ASTM A588 70-42. EL DIAMETRO DE LA CLAVIJA ES DE 3 MM MAS PEQUEÑO QUE EL AGUERO INDICADO EN LOS PLANOS.
- F. INFORMACION ACERCA DE LA MEMBRANA, GRAMPAS, FIJADORES Y HERRAJES ESTA INDICADA EN LAS ESPECIFICACIONES.
- G. PREVIA A LA INSTALACION DE LOS CABLES Y LA MEMBRANA, EL CONTRATISTA DEBE PROPONER UN PROCEDIMIENTO DE MONTAJE SUJETO AL VISTO BUENO DEL DIRECTOR DE OBRA Y EL INGENIERO A CARGO DEL DISEÑO.

III. ESTRUCTURA DE LOS PALCOS

- A. LA LOSA DE HORMIGON ARMADO CON AGREGADO DE PESO NORMAL TENDRA UN ESPESOR DE 88 MM, COLOCADA SOBRE METAL CORRUGADO TIPO COMPUESTO Y REFORZADA CON TEJIDO DE ALAMBRE SOLDADO, 150 X 150 - W5.0 X W5.0 (WWF), DE ACUERDO CON ASTM A-185.
- B. TODOS LOS PERFILES, PLACAS Y APOYOS COLGANTES CUMPLIRAN CON ASTM A36, $F_y=248 \text{ N/MM}^2$ ($F_y=36 \text{ KSI}$).
- C. TODOS LOS BULONES Y TUERCAS DEBERAN CUMPLIR CON ASTM A325 Y CON UN DIAMETRO MINIMO DE 19MM.
- D. LAS PROBETAS DE HORMIGON DEBERAN TENER, A LOS 28 DIAS, UNA RESISTENCIA DE 20.7N/MM² ($f_c=3000 \text{ PSI}$).
- E. TODOS LOS PERNOS QUE TOMAN CORTE EN LA LOSA DEBERAN TENER UNA ALTURA DE 95MM, Y UN DIAMETRO DE 20MM, Y DEBERAN SER SOLDADOS AL METAL CORRUGADO.

DWG. NO. DRAWING TITLE

DIBUJO NO. TITULO

251-GN COVER SHEET PORTADA

251-GN GENERAL NOTES AND LIST DRAWINGS NOTAS GENERALES Y LISTA DE PLANOS

251-01 RIDGE CABLE AND OUTER FABRIC LAYOUT: PLANO DE REPLANTEO DE CABLES Y MEMBRANAS

251-02 HOOP AND DIAGONAL CABLE LAYOUT PLAN: PLANO DE REPLANTEO DEL ANILLO Y CABLES DIAGONALES

251-03 ROOF SECTIONS CORTES DE CUBIERTA

251-21 STEEL RING TRUSS PLAN AND SECTIONS PLANO DE ANILLO PERIMETRAL Y CORTES

251-22 PART STEEL RING TRUSS TOP CHORD FRAMING PLAN: ANILLO PERIMETRAL RETICULADO, CORDON SUPERIOR

251-23 PART STEEL RING TRUSS BOTTOM CHORD FRAMING PLAN: ANILLO PERIMETRAL RETICULADO, CORDON INFERIOR

251-29 RING TRUSS SECTIONS AND DETAILS - TYPE A ANILLO PERIMETRAL CORTES Y DETALLES

251-29A RING TRUSS SECTIONS AND DETAILS - TYPE B ANILLO PERIMETRAL CORTES Y DETALLES

251-29B RING TRUSS SECTIONS AND DETAILS - TYPE C ANILLO PERIMETRAL CORTES Y DETALLES

251-29C RING TRUSS SECTIONS AND DETAILS - TYPE D ANILLO PERIMETRAL CORTES Y DETALLES

251-29D RING TRUSS SECTIONS AND DETAILS ANILLO PERIMETRAL CORTES Y DETALLES

251-31 PART RIDGE CABLE LAYOUT PLAN: PLANO PARCIAL DE REPLANTEO DE CABLES

251-32 PART HOOP AND DIAGONAL CABLE LAYOUT PLAN: PLANO PARCIAL DE REPLANTEO DEL ANILLO Y CABLES DIAGONALES

251-33 PART ROOF SECTIONS 1 CORTES DE LA CUBIERTA 1

251-34 PART ROOF SECTIONS 2 CORTES DE LA CUBIERTA 2

251-35 ROOF DETAILS POST CUBIERTA DETALLES DE MONTANTES

251-36 ROOF DETAILS TOP CONNECTION 1 DETALLES DE LA CUBIERTA UNIONES SUPERIORES 1

251-36A ROOF DETAILS - TOP CONNECTION 2 DETALLES DE LA CUBIERTA UNIONES SUPERIORES 2

251-37 ROOF BOTTOM CONNECTION DETAILS 1 DETALLES DE LA CUBIERTA UNIONES INFERIORES 1

251-37A ROOF BOTTOM CONNECTION DETAILS 2 DETALLES DE LA CUBIERTA UNIONES INFERIORES 2

251-38 ROOF - TYPICAL DETAILS DETALLES DE LA CUBIERTA

251-39 TENSION RING PLAN AND SECTION DETALLES DE LA CUBIERTA

251-39A TENSION RING DETAILS DETALLES DE LA CUBIERTA

251-39B ROOF CONNECTION DETAILS DETALLES DE LA CUBIERTA

251-41 FLOOR FRAMING PLAN AT EL. 27.548 PLANTA DE PISO - ELEVACION 27.548

251-42 FLOOR FRAMING PLAN AT EL. 24.548 PLANTA DE PISO - ELEVACION 24.548

251-43 FLOOR FRAMING PLAN AT EL. 21.548 PLANTA DE PISO - ELEVACION 21.548

251-44 PART FLOOR FRAMING PLAN AT EL. 27.548 PLANTA PARCIAL DE PISO - ELEVACION 27.548

251-44A PART FLOOR FRAMING PLAN AT EL. 27.548 PLANTA PARCIAL DE PISO - ELEVACION 27.548

251-45 PART FLOOR FRAMING PLAN AT EL. 24.548 PLANTA PARCIAL DE PISO - ELEVACION 24.548

251-45A PART FLOOR FRAMING PLAN AT EL. 24.548 PLANTA PARCIAL DE PISO - ELEVACION 24.548

251-45B PART FLOOR FRAMING PLAN AT EL. 24.548 AND EL. 27.548 PLANTA PARCIAL DE PISO - ELEVACION 24.548 Y ELEVACION 27.548

251-46 PART FLOOR FRAMING PLAN AT EL. 21.548 PLANTA PARCIAL DE PISO - ELEVACION 21.548

251-47 SECTIONS AND DETAILS - 1 CORTES Y DETALLES - 1

251-47A SECTIONS AND DETAILS - 2 CORTES Y DETALLES - 2

251-47B SECTIONS AND DETAILS - 3 CORTES Y DETALLES - 3

251-47C SECTIONS AND DETAILS - 4 CORTES Y DETALLES - 4

251-47D SECTIONS AND DETAILS - 5 CORTES Y DETALLES - 5

251-47E SECTIONS AND DETAILS - 6 CORTES Y DETALLES - 6

251-47F SECTIONS AND DETAILS - 7 CORTES Y DETALLES - 7

251-47G SECTIONS AND DETAILS - 8 CORTES Y DETALLES - 8

251-47H SECTIONS AND DETAILS - 9 CORTES Y DETALLES - 9

251-47J SECTIONS AND DETAILS - 10 CORTES Y DETALLES - 10

251-51 CATWALK AND BRIDGE LAYOUT PLAN AND SECTION: REPLANTEO DE PUENTES Y PASARELAS, Y CORTE

251-52 CATWALK AND BRIDGE DETAILS: DETALLES DE PUENTES Y PASARELAS

251-53 CATWALK AND BRIDGE DETAILS: DETALLES DE PUENTES Y PASARELAS

SCALE FILE NO.

ESCALA DISCO NO.

1:1 3-251CS

1:100 3-251GN

1:500 3-25101

1:500 3-25102

1:500 3-25103

1:500 3-25121

1:250 3-25122

1:250 3-25123

1:20 3-25129

1:20 3-25129A

1:20 3-25129B

1:20 3-25129C

1:20 3-25129D

1:250 3-25131

1:250 3-25132

1:250 3-25133

1:250 3-25134

1:20 3-25135

1:20 3-25136

1:20 3-25136A

1:10 3-25137

1:10 3-25137A

1:20 3-25138

1:100 3-25139

1:20 3-25139A

1:20 3-25139B

1:500 3-25141

1:500 3-25142

1:500 3-25143

1:250 3-25144

1:100 3-25144A

1:250 3-25145

1:100 3-25145A

1:100 3-25145B

1:250 3-25146

1:50 3-25147

1:50 3-25147A

1:20 3-25147B

1:20 3-25147C

1:10 3-25147D

1:10 3-25147E

1:20 3-25147F

1:10 3-25147G

1:10 3-25147H

1:10 3-25147J

1:500 3-25151

1:20 3-25152

1:20 3-25153

251-GN

REVISION OF
FINAL BID SET
REVISION DE
PLANOS FINALES
PARA LICITACION
27-06-97

ESTADIO CIUDAD DE LA PLATA

FUNDACION
ESTADIO CIUDAD DE LA PLATA

ESTUDIO DE ARQUITECTURA

ROBERTO FERRERA Y AS.

Calle 12 No 817 Pda 4 1100 LA PLATA, ARGENTINA Tel/Fax (021) 25-7948
Calle 25 No 8212 BARRIO SAN CARLOS Tel/Fax (021) 255-4411

STRUCTURAL ENGINEERS

WEILANDER ASSOCIATES

323 Madison Street New York, NY 10017 UNITED STATES Tel (212) 367-3000 Fax (212) 367-3000

GENERAL NOTES AND LIST OF DRAWINGS

NOTAS GENERALES Y LISTA DE PLANOS

DIBUJO: NO. FECHA: 31/03/97

APPROB: TFI ESCALA: 1:100