




PLANOS

PROTOTIPO
CASA DE LA PROVINCIA

OBRA CIVIL


CASA DE LA PROVINCIA DE BUENOS AIRES 2020		
N°	PLANO	ESCALA
01.A	Implantacion Gral	1:250
01.B	Implantacion	1:100
02	Arq. PB	1:50
03	Arq. 1P	1:50
04	Arq. Azotea	1:50
05	Arq. Cortes	1:50
06	Arq. Cortes	1:50
07	Arq. Vistas	1:50
08	Arq. Vistas	1:50
09	Arq. Vistas	1:50
10	Estructura Platea Fundación y Bajo Recorrido de Ascensor	1:50
11	Estructura S/PB	1:50
12	Estructura S/1P y S/Azotea	1:50
13	Estructura Cortes	1:50
14	Planilla de Carpinterías Frentes A	1:50
15	Planilla de Carpinterías Frentes B	1:50
16	Planilla de Carpinterías	1:50
17	Solados y Cielorrasos PB-1P	1:100
18	Mamposterias PB-1P-AZ	1:100
19	Revoques PB-1P-AZ	1:100
20	Detalle de Baños Plantas	1:25
21	Detalle de Baños Corte A-A y B-B	1:25
22	Detalle de Baños Corte C-C	1:25
23	Detalle de Baños Corte D-D y E-E	1:25
24	Detalle de Baños Corte F-F y G-G	1:25
25	Detalle de Baños Corte H-H e I-I	1:25
26	Detalle de Sala de Máquinas de Ascensor y Maestranza	1:25
27	Equipamiento PB	1:50
28	Equipamiento Cortes Vistas PB	1:25
29	Equipamiento 1P	1:50
30	Equipamiento Cortes Vistas 1P	1:25
31	Detalle de Escalera Exterior Emergencia	1:25
32	Detalle de Escalera Metálica Interior	1:50
33	Detalle de Escalera Hormigón	1:50
34	Detalle Constructivo General Frente	1:10
35	Detalle Constructivo General Lateral	1:10
36	Climatización PB	1:50
37	Climatización 1P	1:50
38	Climatización Azotea	1:50
39	Instalacion Sanitaria PB	1:50
40	Instalacion Sanitaria 1P	1:50
41	Instalacion Sanitaria Azotea	1:50
42	Servicio Contra Incendio	1:100
43	Electricidad PB - Iluminación	1:50
44	Electricidad PB - Tomas	1:50
45	Electricidad PB - Baja Tensión	1:50
46	Electricidad 1°P - Iluminación	1:50

47	Electricidad 1ºP - Tomas	1:50
48	Electricidad 1ºP - Baja Tensión	1:50
49	Electricidad Azotea	1:50
50	Electricidad Unifilares	S/E
51	Electricidad Topográficos	1:50
52	Electricidad Pararrayos	1:75
53	Planilla de Locales	S/E
Anexo 1	Bajo recorrido Ascensor - Plantas y Armaduras	1:50
Anexo 2.1	Despiece de Armaduras de Columna S/ Platea y PB -A	1:50
Anexo 2.2	Despiece de Armaduras de Columna S/ Platea y PB -B	1:50
Anexo 2.3	Despiece de Armaduras de Columna S/ Platea y PB -C	1:50
Anexo 2.4	Despiece de Armaduras de Losa S/ Platea - Arm. Transversal Superior	1:50
Anexo 2.5	Despiece de Armaduras de Losa S/ Platea - Arm. Longitudinal Superior	1:50
Anexo 2.6	Despiece de Armaduras de Losa S/ Platea - Arm. Transversal Inferior	1:50
Anexo 2.7	Despiece de Armaduras de Losa S/ Platea - Arm. Longitudinal Inferior	1:50
Anexo 2.8	Despiece de Armadura S/Platea - Refuerzo de Punzonado	1:25/1:50
Anexo 3.1	Despiece de Armadura de Vigas S/PB - A	1:50
Anexo 3.2	Despiece de Armadura de Vigas S/PB - B	1:50
Anexo 3.3	Despiece de Armadura de Vigas S/PB - C	1:50
Anexo 4.1	Despiece de Armaduras de Losa S/PB - Arm. Transversal Superior	1:50
Anexo 4.2	Despiece de Armaduras de Losa S/PB - Arm. Longitudinal Superior	1:50
Anexo 4.3	Despiece de Armaduras de Losa S/PB - Arm. Transversal Inferior	1:50
Anexo 4.4	Despiece de Armaduras de Losa S/PB - Arm. Longitudinal Inferior	1:50
Anexo 5.1	Despiece de Armaduras de Columna S/ 1º Piso - A	1:50
Anexo 5.2	Despiece de Armaduras de Columna S/ 1º Piso - B	1:50
Anexo 5.3	Despiece de Armaduras de Columna S/ 1º Piso - C	1:50
Anexo 5.4	Despiece de Armaduras de Columna S/ 1º Piso - D	1:50
Anexo 6.1	Despiece de Armaduras de LosaS/ 1º Piso - Arm. Longitudinal Inferior	1:50
Anexo 6.2	Despiece de Armaduras de LosaS/ 1º Piso - Arm. Transversal Inferior	1:50
Anexo 6.3	Despiece de Armaduras de LosaS/ 1º Piso - Arm. Longitudinal Superior	1:50
Anexo 6.4	Despiece de Armaduras de LosaS/ 1º Piso - Arm. Transversal Superior	1:50
Anexo 7.1	Despiece de Armadura de Vigas S/1º Piso - A	1:50
Anexo 7.2	Despiece de Armadura de Vigas S/1º Piso - B	1:50
Anexo 7.3	Despiece de Armadura de Vigas S/1º Piso - C	1:50
Anexo 7.4	Despiece de Armadura de Vigas S/1º Piso - D	1:50
Anexo 7.5	Despiece de Armadura S/1º Piso - Refuerzo de Punzonado	1:25/1:50
Anexo 8	Despiece de Armaduras de Columna S/ Azotea	1:100
Anexo 8.1	Despiece de Armaduras de Vigas S/ Azotea	1:50
Anexo 8.2	Despiece de Armaduras de Losa S/ Azotea	1:100

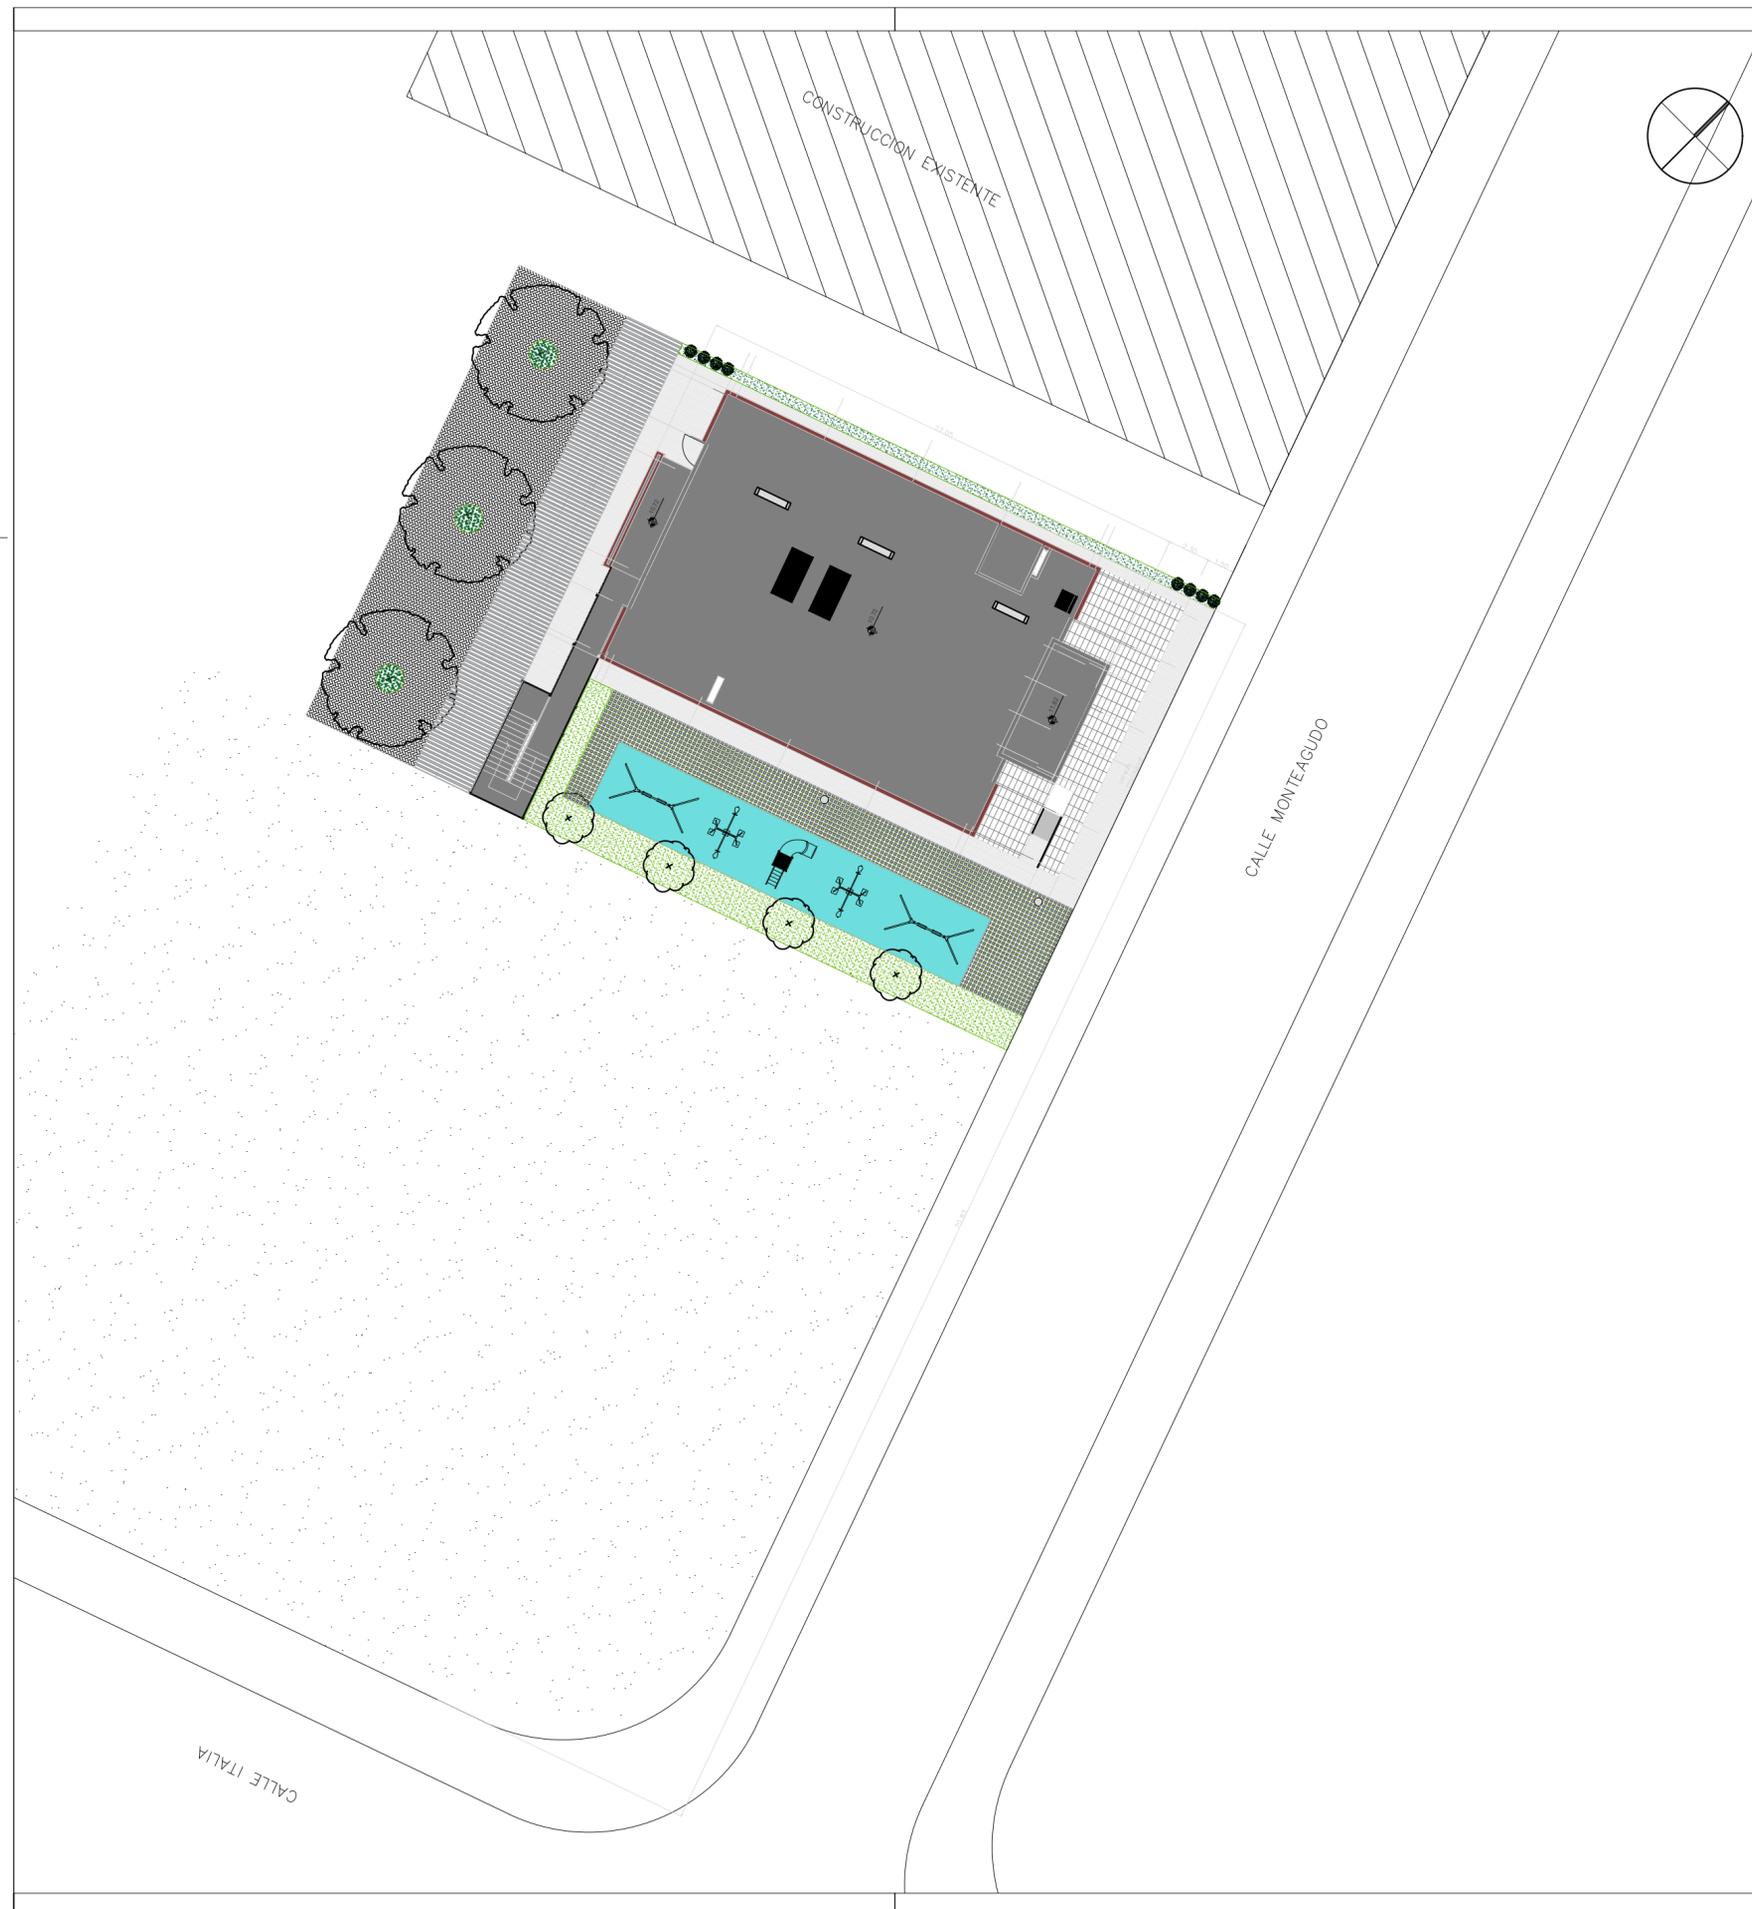

FORESTACION ARBOLES A COLOCAR		SOLADOS EXTERIORES	
	Populus nigra var. pyramidalis (ALAMO CRIOLLO)		H° PEINADO 36
	Salix humboldtiana (SAUCE CRIOLLO)		GARDEN BLOCK 88.80
	ARBUSTOS		C E S P E D 90
			PISO DE GOMA 88.80
			INTERTRABADO 176.40
		MOBILIARIO URBANO	
			BANCO RECTANGULAR
			CESTO HORMIGÓN PREMOLDEADO
		JUEGOS INFANTILES	
			HAMACA
			SUBE Y BAJA
			TOBOGÁN TUBO CURVO

DIRECCIÓN PROVINCIAL DE ARQUITECTURA MINISTERIO DE INFRAESTRUCTURA Y SERVICIOS PÚBLICOS				
BUENOS AIRES PROVINCIA				
PROYECTO	Casa de la Provincia de Buenos Aires - Municipio de General Viamonte		OBRA	Casa de la Provincia de Buenos Aires - "Municipio de General Viamonte"
COLABORADORES	Dirección Provincial de Arquitectura		LOCALIDAD	LOS TOLDOS
			PARTIDO	GENERAL VIAMONTE
JEFE DE DEPARTAMENTO	ARQ. ALEJANDRO BATAIN		PLANO	IMPLANTACIÓN
DIRECTOR TÉCNICO	ARQ. ALEJANDRO BATAIN		ÁREA	DEPTO. PATRIMONIO ARQUITECTONICO
DIRECTOR PROVINCIAL	ARQ. RODOLFO MACERA		FECHA	09/03/21
			ESC.	1:250
			N° PLANO	01A
			TOTAL	53
	N° EXPTE.: EX-2021-05271051--GDEBA-DPTLMIYSPGP			
N° GDEBA				

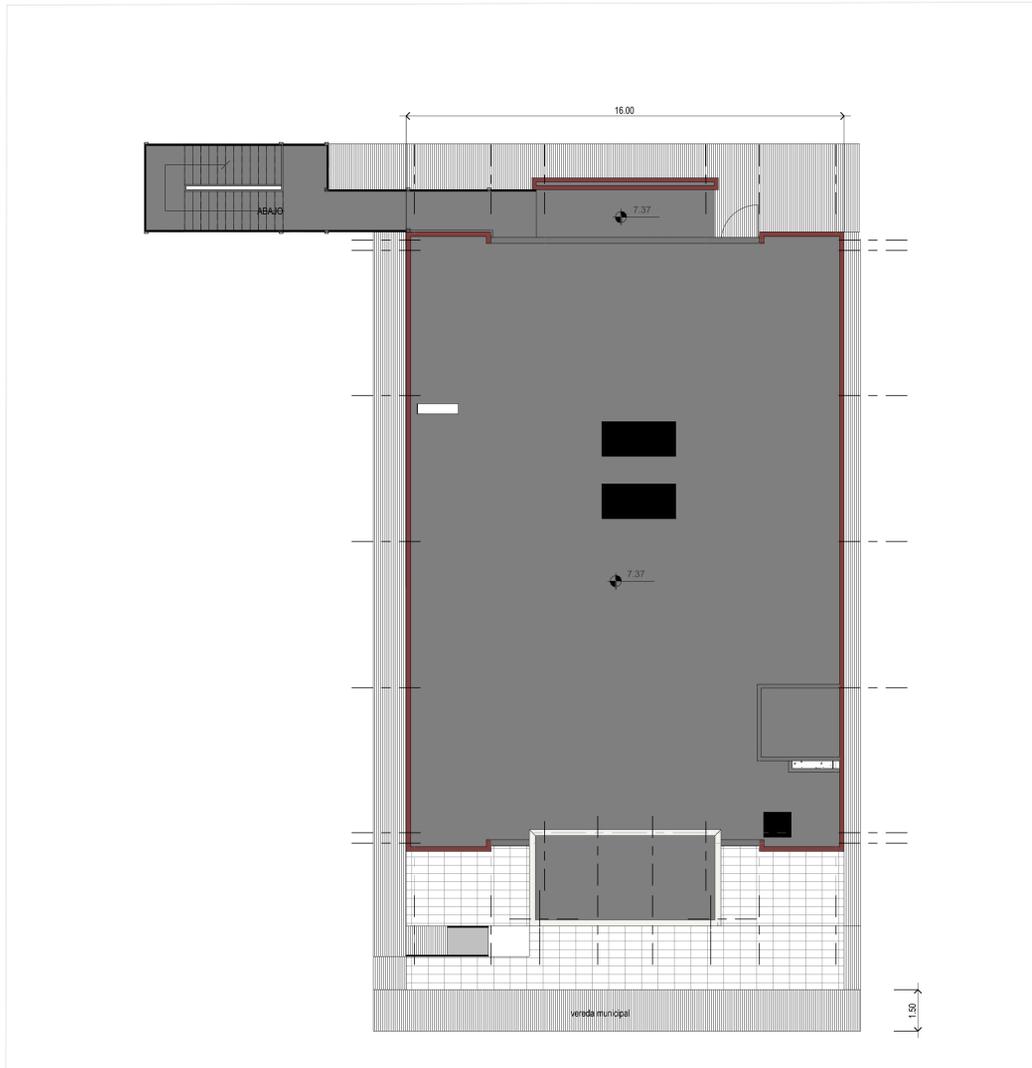

Implantación



Imágen Frente



Imágen Contrafrente - Lateral




Imágen Contrafrente - Lateral




Imágen Contrafrente

DIRECCIÓN PROVINCIAL DE ARQUITECTURA MINISTERIO DE INFRAESTRUCTURA Y SERVICIOS PÚBLICOS				
BUENOS AIRES PROVINCIA				
PROYECTO	OBRA			
Casa de la Provincia de Buenos Aires Municipio de Gral. Viamonte	Casa de la Provincia de Buenos Aires "Municipio de Gral. Viamonte"			
		LOCALIDAD	LOS TOLDOS	
		PARTIDO	GRAL. VIAMONTE	
COLABORADORES	PLANO			
Dirección Provincial de Arquitectura	Implantación			
JEFE DE DEPARTAMENTO	ARQ. ALEJANDRO BATAIN	ÁREA	DPTO. PATRIMONIO ARQUITECTÓNICO	
DIRECTOR TÉCNICO	ARQ. ALEJANDRO BATAIN	FECHA	09/03/2021	ESC. 1:100 N° PLANO TOTAL 01B 53
DIRECTOR PROVINCIAL	ARQ. RODOLFO MACERA	N° EXPTE.	EX-2021-05271051 - GDEBA-DPTUMYSRCP	
N° GDEBA				

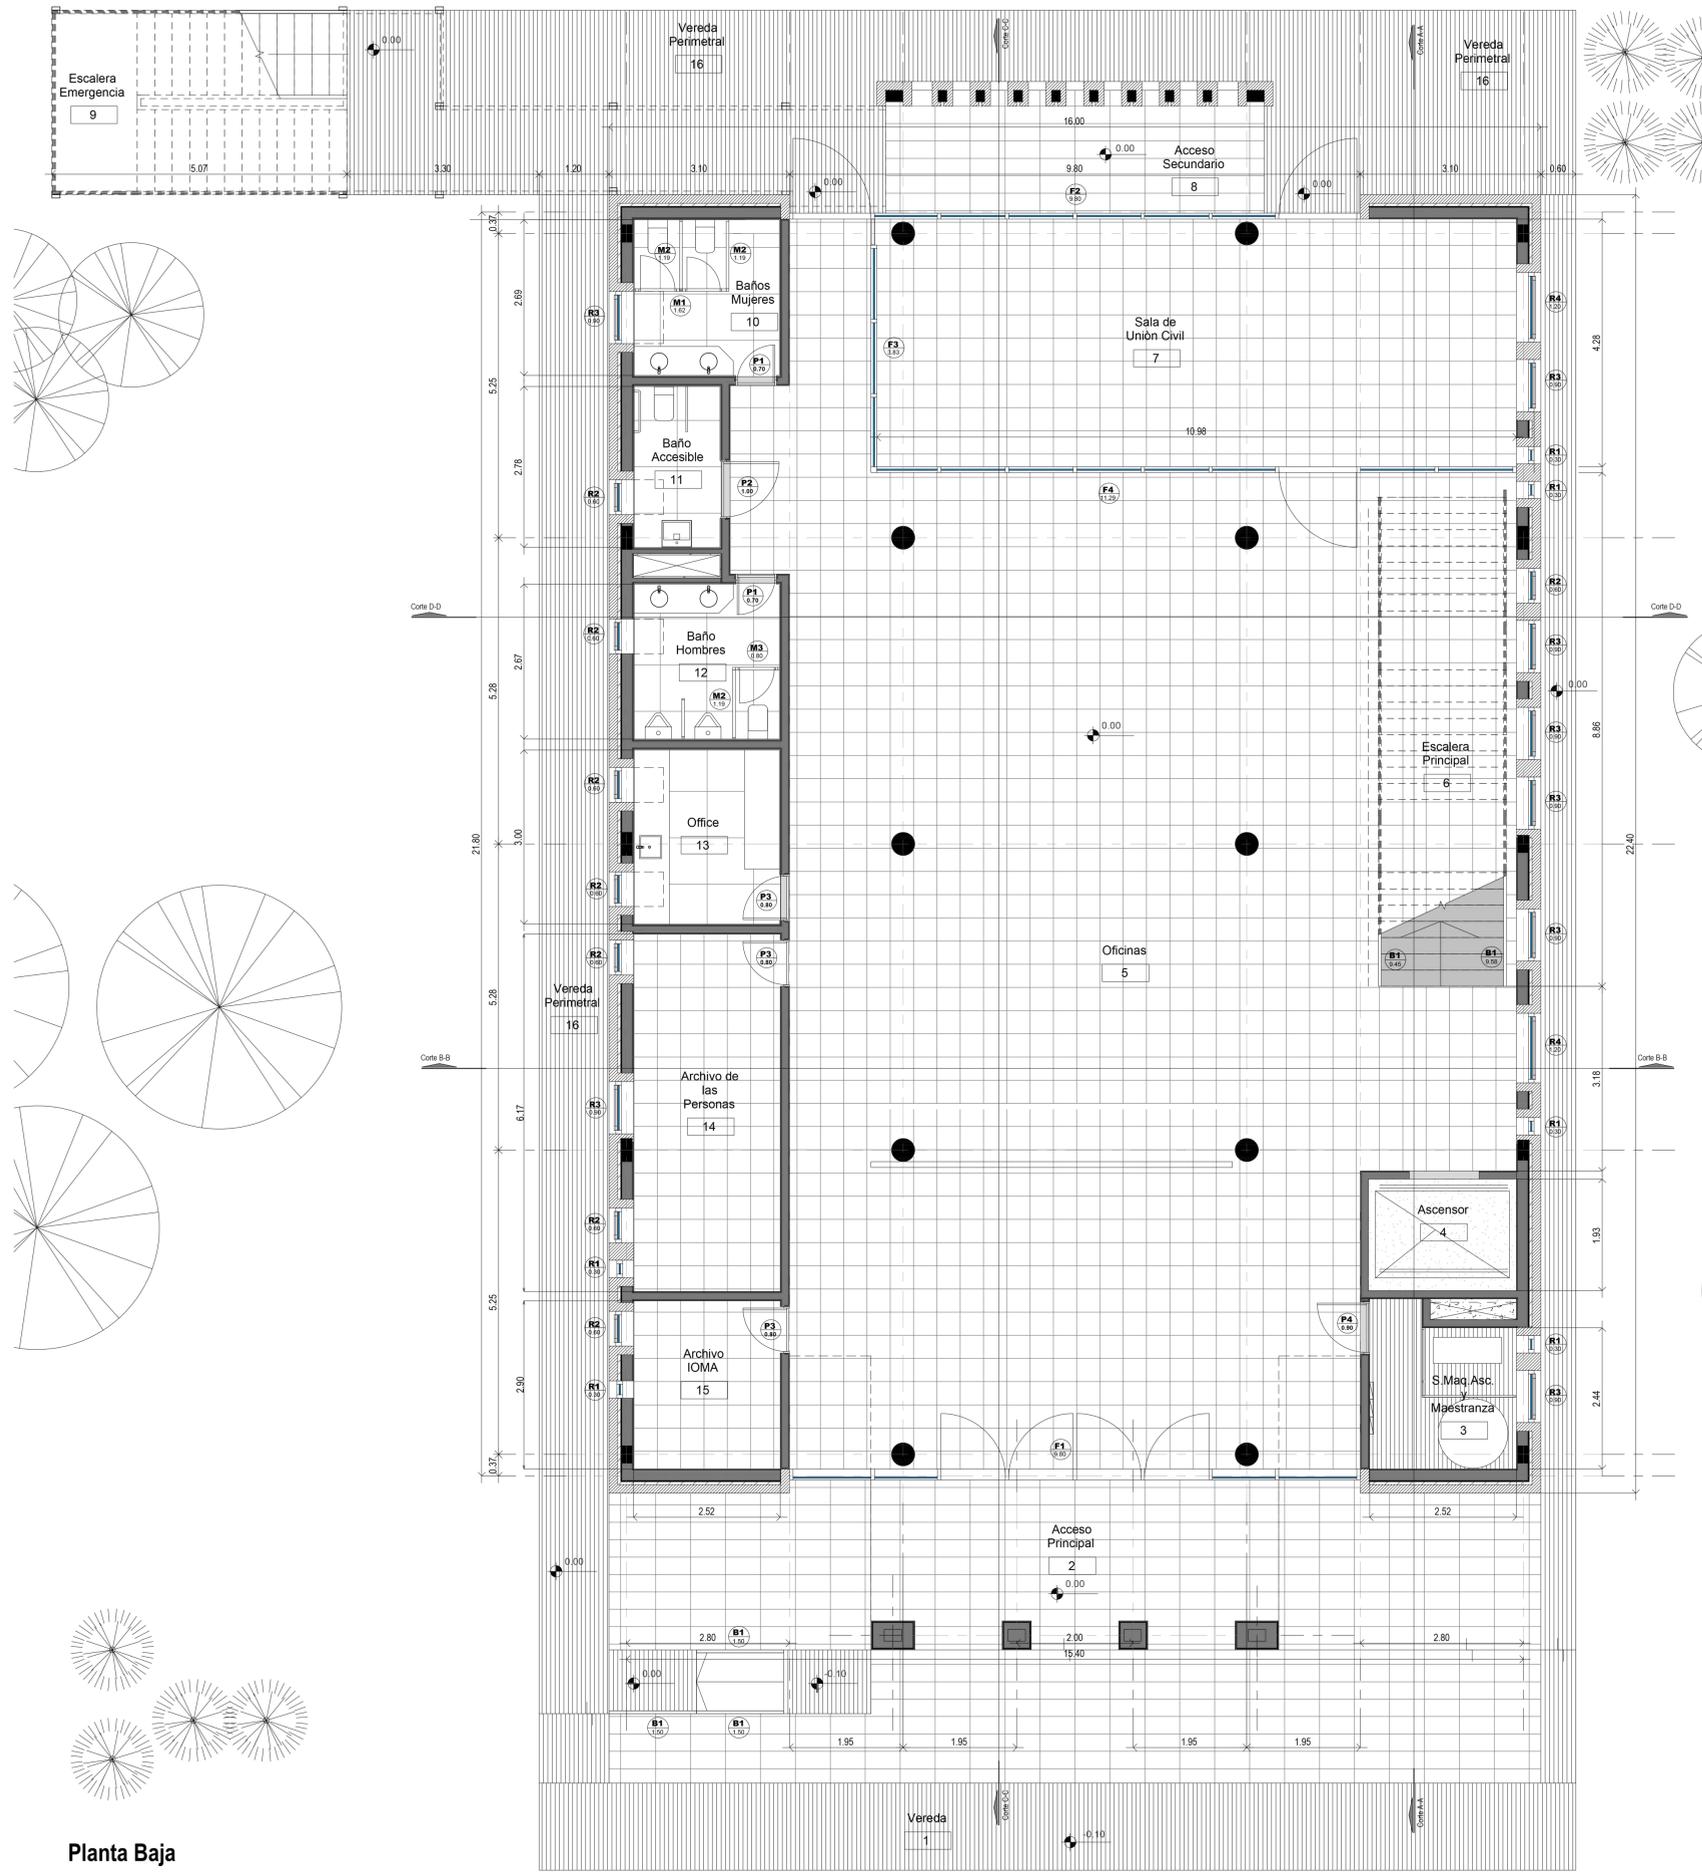


Planta Baja

DIRECCIÓN PROVINCIAL DE ARQUITECTURA MINISTERIO DE INFRAESTRUCTURA Y SERVICIOS PÚBLICOS			
BUENOS AIRES PROVINCIA			
PROYECTO Casa de la Provincia de Buenos Aires Municipio de General Viamonte	OBRA Casa de la Provincia de Buenos Aires "Municipio de General Viamonte"	LOCALIDAD LOS TOLDOS	
		PARTIDO GENERAL VIAMONTE	
COLABORADORES Dirección Provincial de Arquitectura		PLANO PLANTA BAJA	
JEFE DE DEPARTAMENTO ARQ. ALEJANDRO BATAIN	ÁREA DPTO. PATRIMONIO ARQUITECTÓNICO	ESCALA 1:50	Nº PLANO 2
DIRECTOR TÉCNICO ARQ. ALEJANDRO BATAIN	FECHA 09/03/2021	TOTAL 53	
DIRECTOR PROVINCIAL ARQ. RODOLFO MACERA	Nº EXYTE EX-2021-05271051--GDEBA-DPTLMYSPDP		
Nº GDEBA			

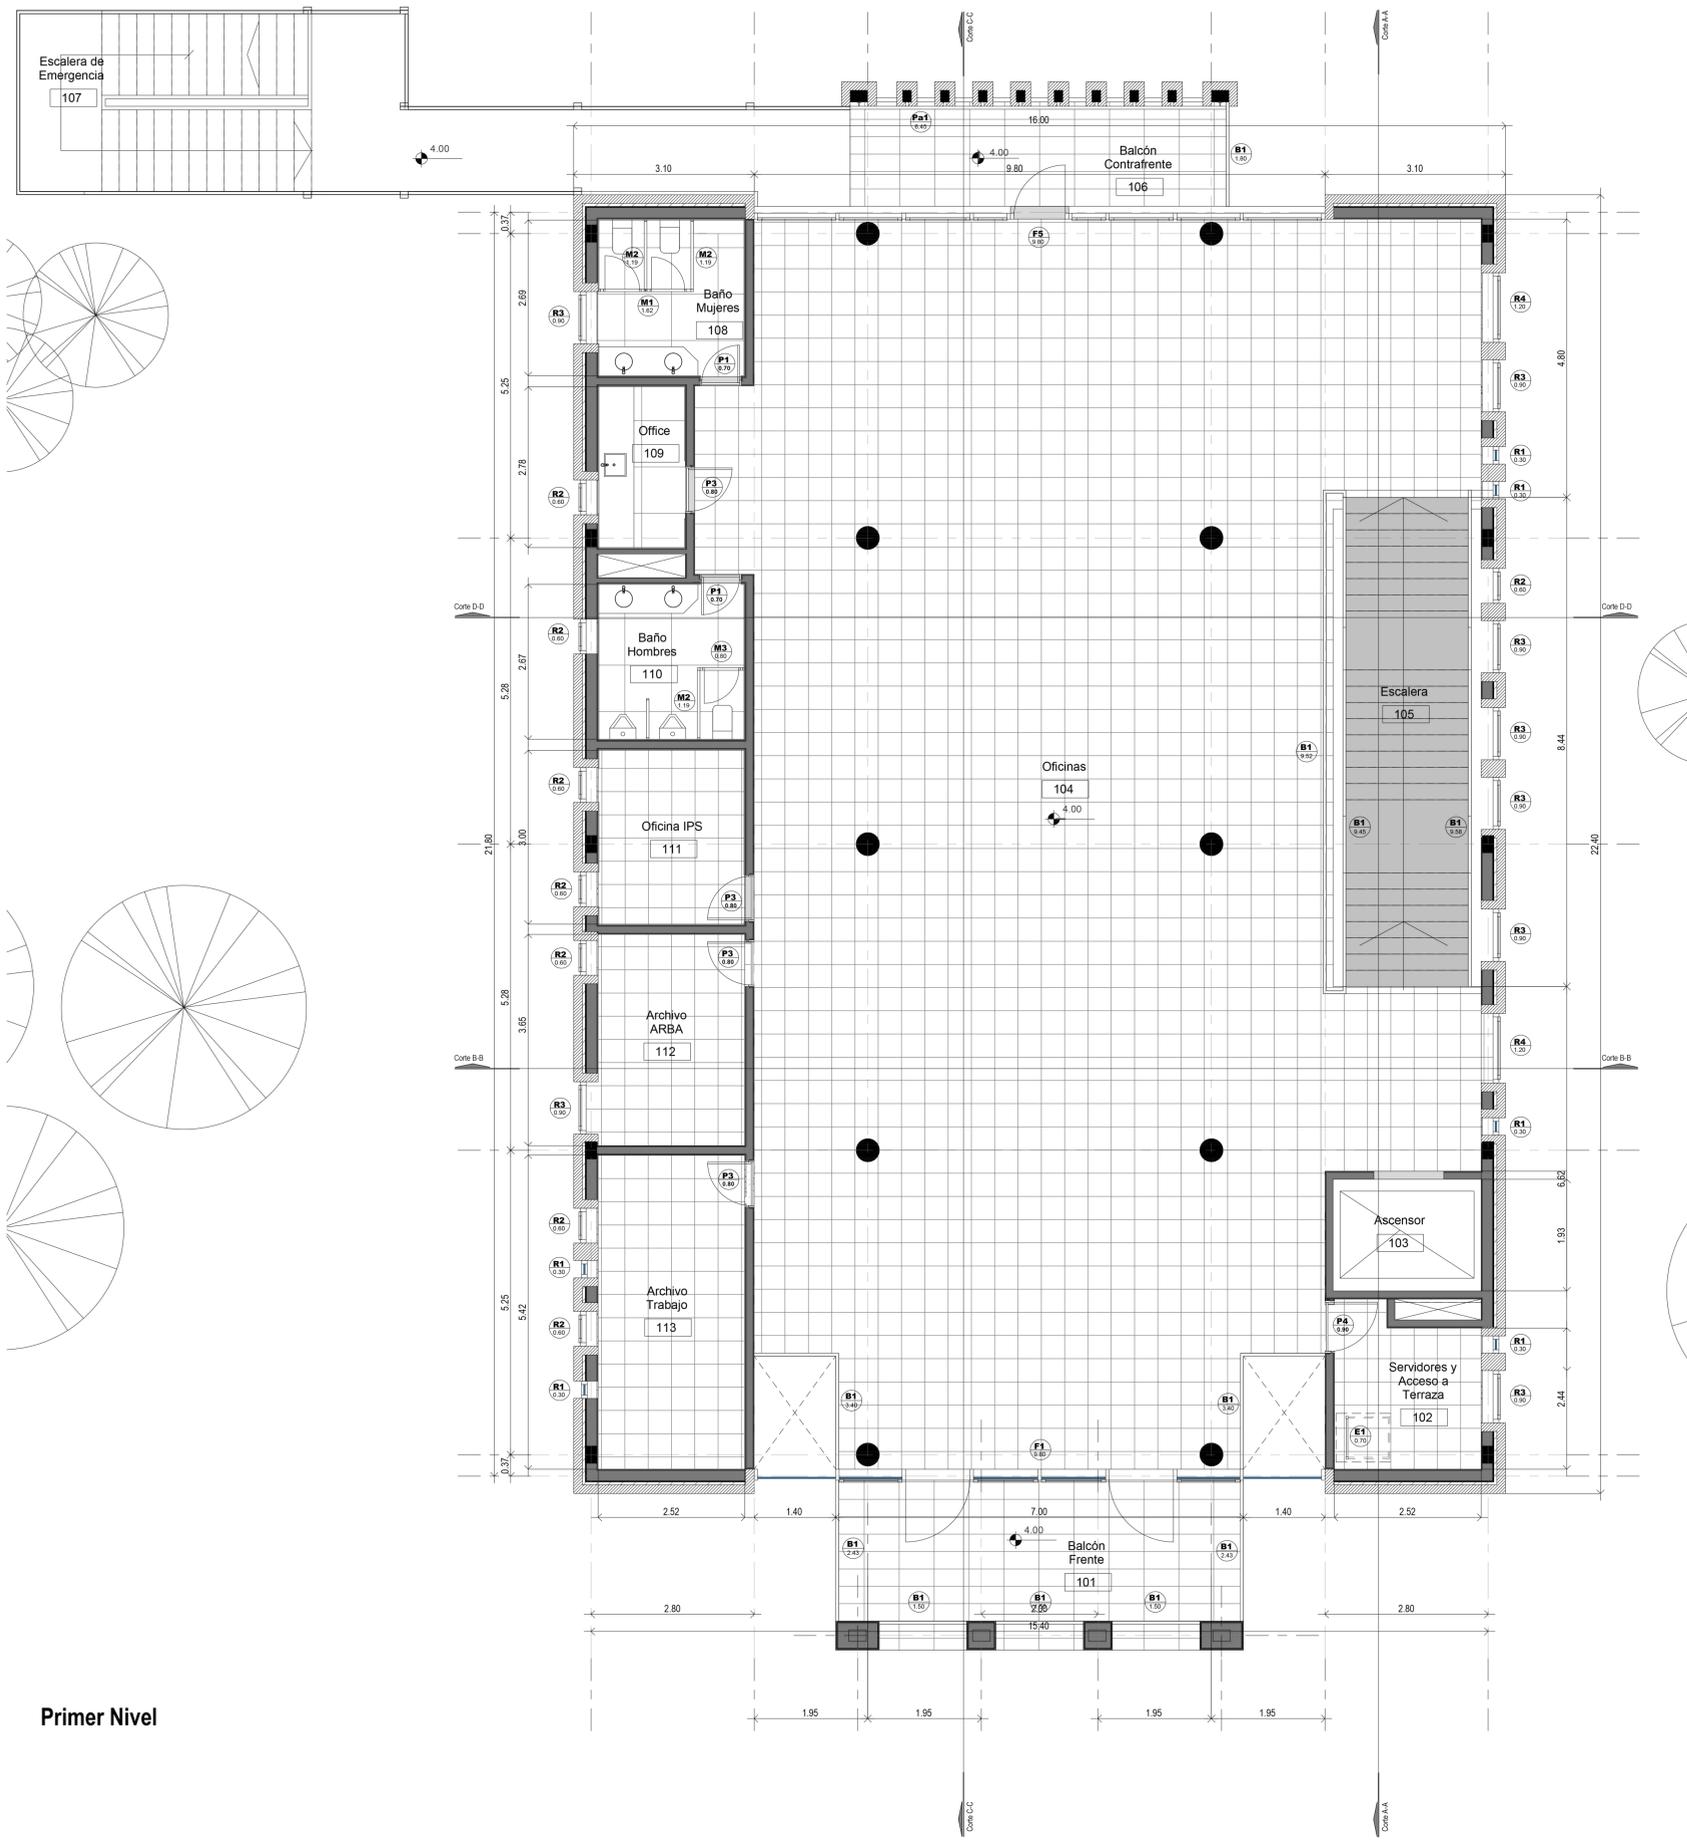


Primer Nivel

DIRECCIÓN PROVINCIAL DE ARQUITECTURA MINISTERIO DE INFRAESTRUCTURA Y SERVICIOS PÚBLICOS			
BUENOS AIRES PROVINCIA			
PROYECTO Casa de la Provincia de Buenos Aires Municipio de General Viamonte	OBRA Casa de la Provincia de Buenos Aires "Municipio de General Viamonte"	LOCALIDAD LOS TOLDOS	PARTIDO GENERAL VIAMONTE
COLABORADORES Dirección Provincial de Arquitectura	PLANO PLANTA PRIMER NIVEL	ÁREA DPTO. PATRIMONIO ARQUITECTÓNICO	FECHA 09/03/2021
JEFE DE DEPARTAMENTO ARQ. ALEJANDRO BATAIN	ESCALA 1:50	Nº PLANO 3	TOTAL 53
DIRECTOR TÉCNICO ARQ. RODOLFO MACERA	Nº EXPTE. EX-2021-05271051-GDEBA-DPTLMYSPGP		
Nº GDEBA			

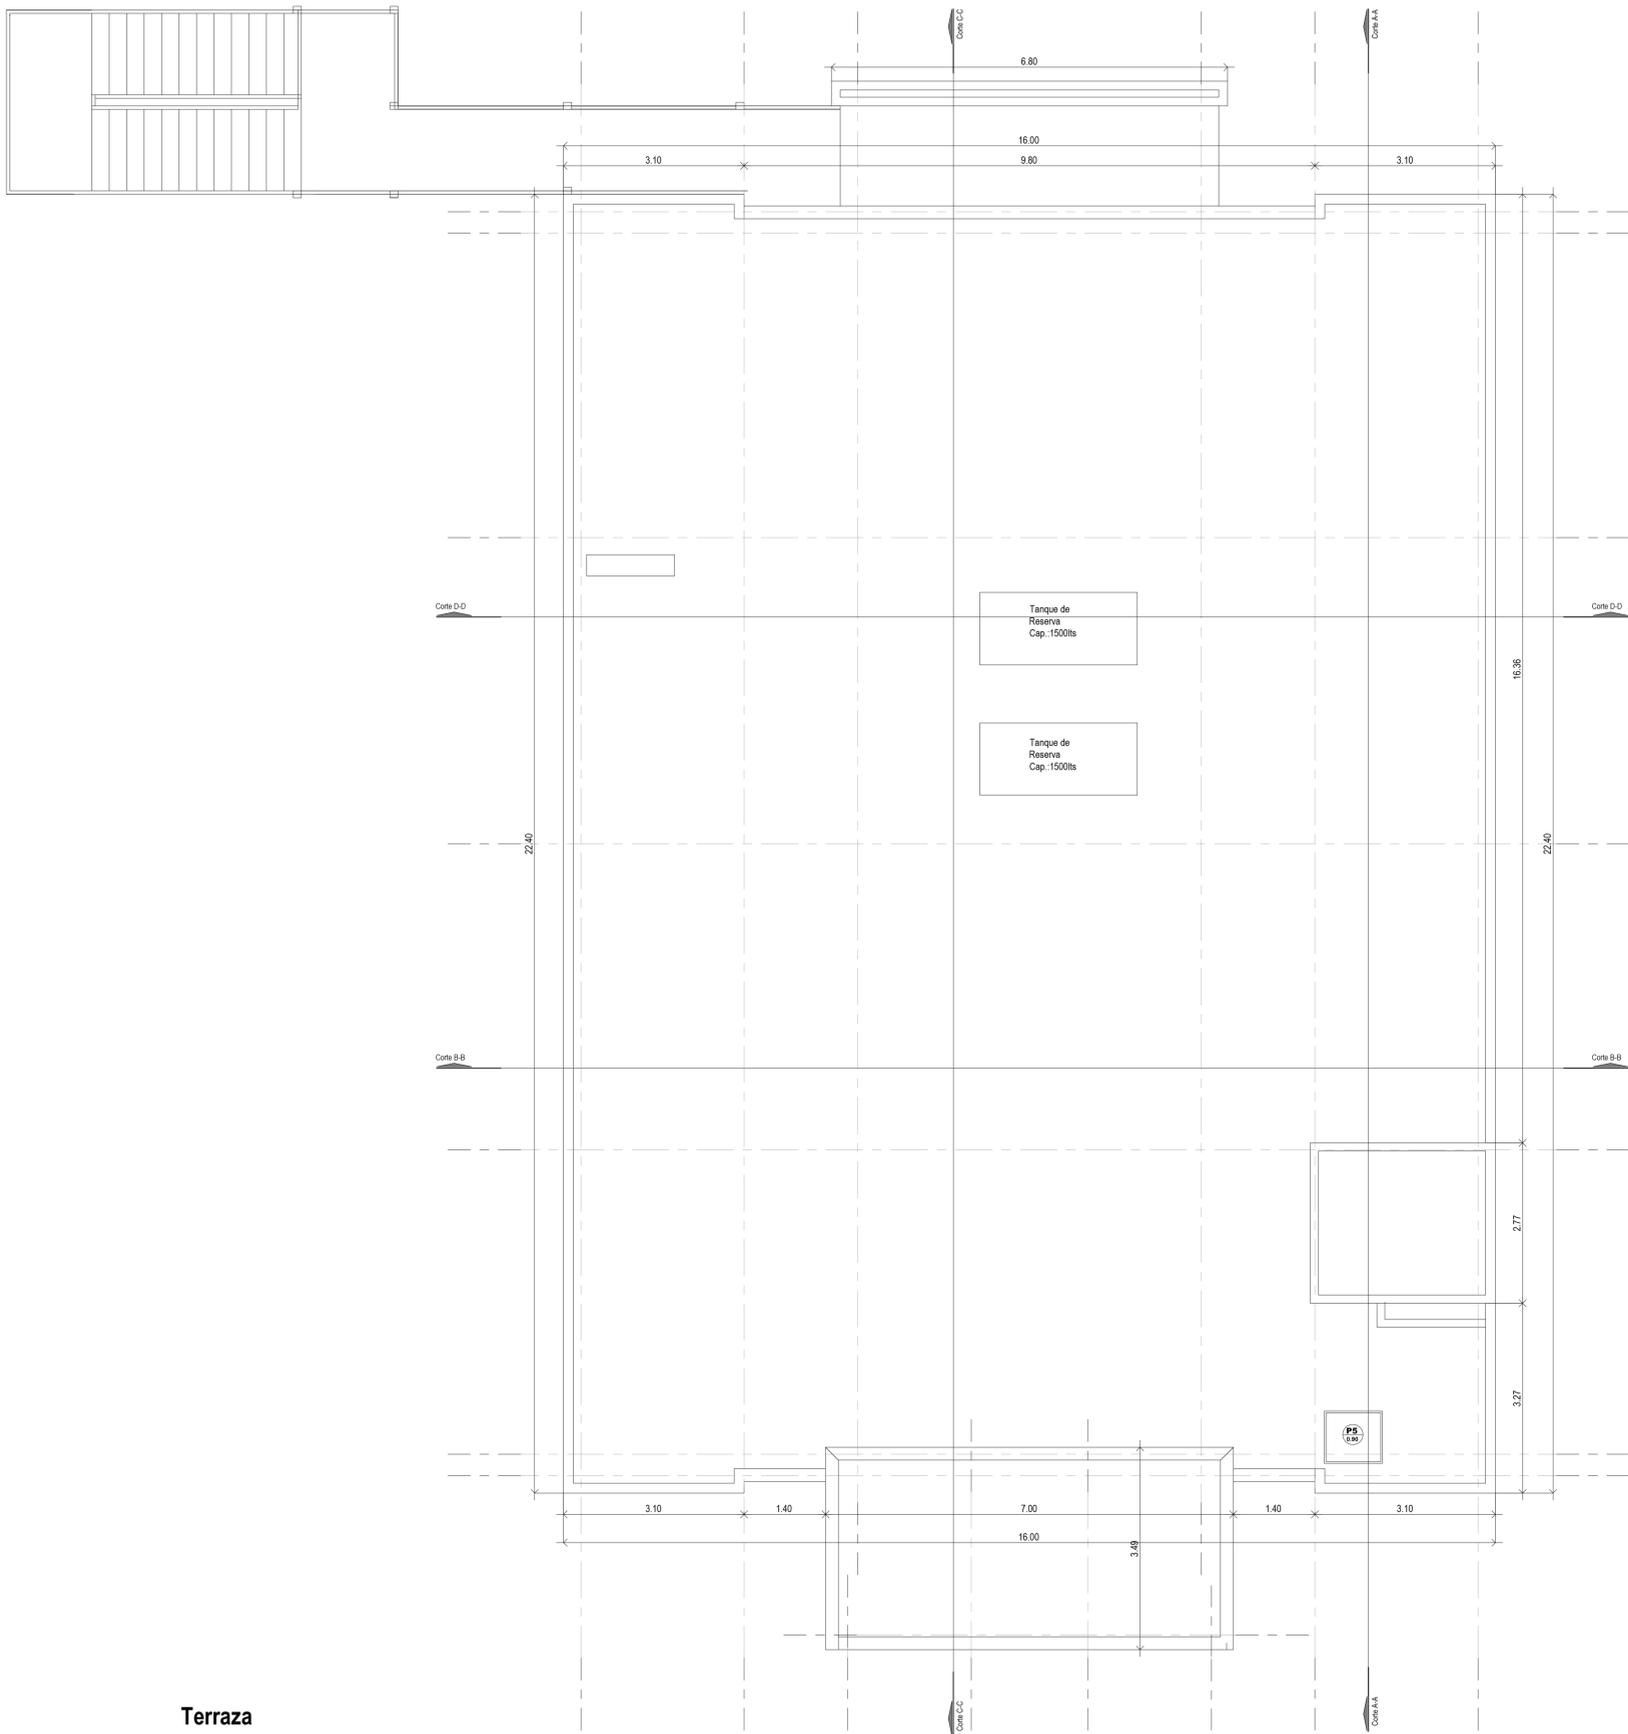

Terraza

DIRECCIÓN PROVINCIAL DE ARQUITECTURA MINISTERIO DE INFRAESTRUCTURA Y SERVICIOS PÚBLICOS	
BUENOS AIRES PROVINCIA	
PROYECTO Casa de la Provincia de Buenos Aires Municipio de General Viamonte	OBRA Casa de la Provincia de Buenos Aires "Municipio de General Viamonte"
COLABORADORES Dirección Provincial de Arquitectura	LOCALIDAD PARTIDO LOS TOLDOS GENERAL VIAMONTE
JEFE DE DEPARTAMENTO ARQ. ALEJANDRO BATAIN	PLANO PLANTA NIVEL AZOTEA
DIRECTOR TÉCNICO ARQ. ALEJANDRO BATAIN	ÁREA DPTO. PATRIMONIO ARQUITECTÓNICO
DIRECTOR PROVINCIAL ARQ. RODOLFO MACERA	FECHA 09/03/2021
N° GDEBA	N° EXPTE. EK-2021-05271051-GDEBA-CPTLMYSPSP
	ESCALA 1:50
	N° PLANO 4
	TOTAL 53

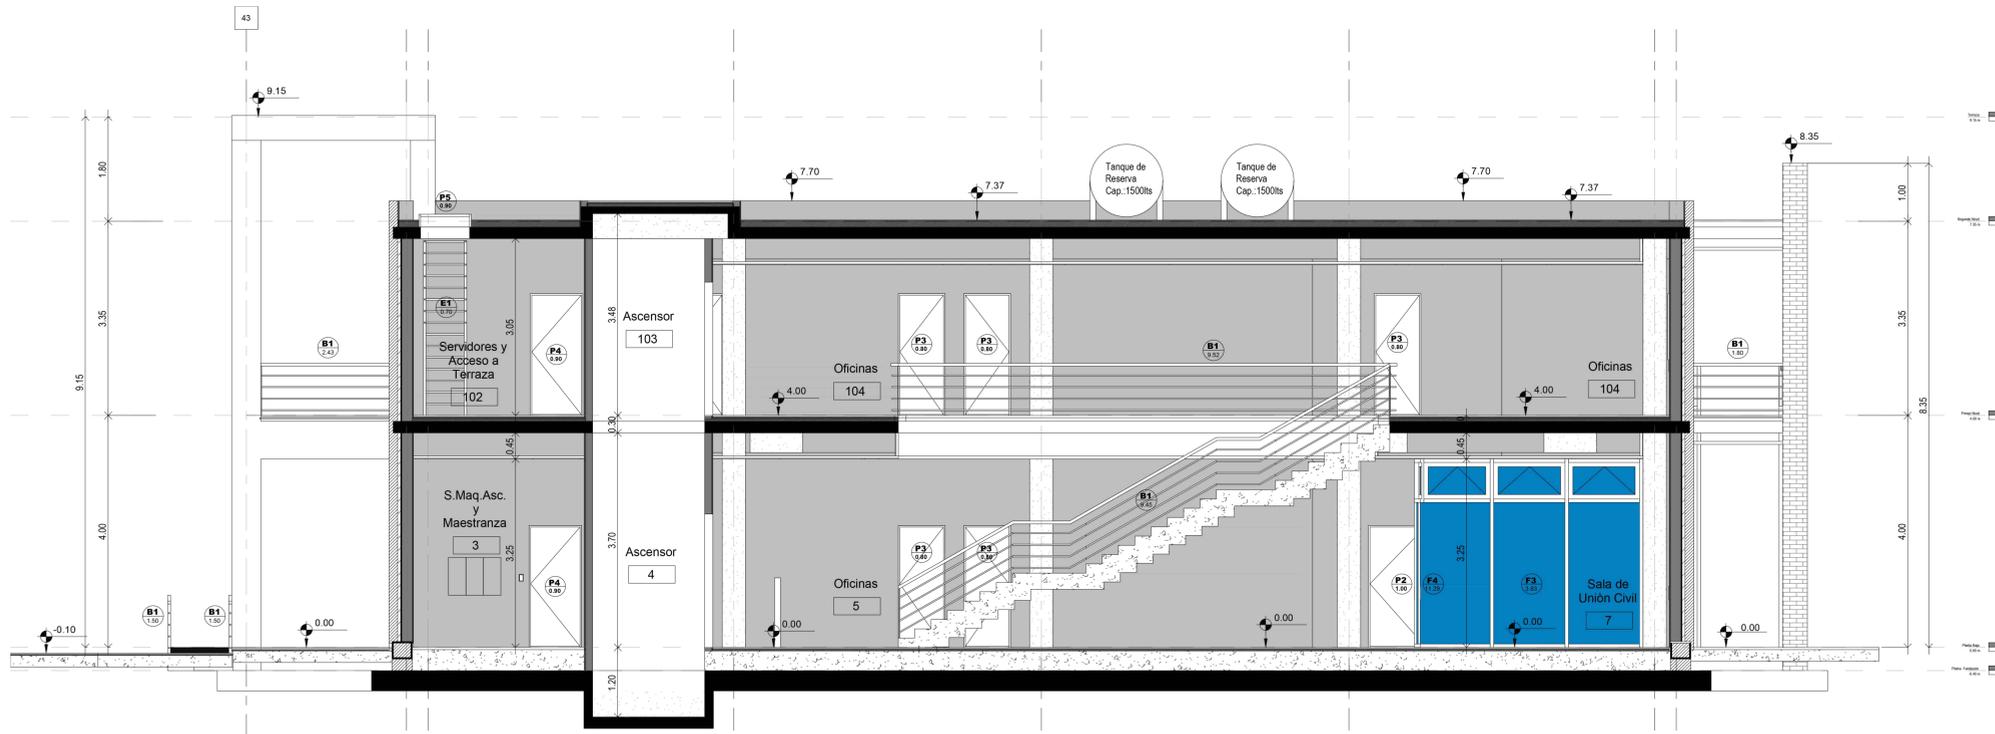

Corte A-A



Corte B-B

DIRECCIÓN PROVINCIAL DE ARQUITECTURA MINISTERIO DE INFRAESTRUCTURA Y SERVICIOS PÚBLICOS			
BUENOS AIRES PROVINCIA			
PROYECTO	OBRA		
Casa de la Provincia de Buenos Aires Municipio de General Viamonte	Casa de la Provincia de Buenos Aires "Municipio de General Viamonte"		
COLABORADORES	LOCALIDAD	PARTIDO	
Dirección Provincial de Arquitectura	LOS TOLDOS	GENERAL VIAMONTE	
JEFE DE DEPARTAMENTO	ÁREA	DPTO. PATRIMONIO ARQUITECTÓNICO	
ARQ. ALEJANDRO BATAIN	09/03/2021	ESCALA: 1:50	
DIRECTOR TÉCNICO	FECHA	Nº PLANO	TOTAL
ARQ. RODOLFO MACERA	09/03/2021	5	53
DIRECTOR PROVINCIAL	Nº EXPTE. EX-2021-05271051--GDEBA-DPTLMYSPDP		
Nº GDEBA			



Corte C-C




Corte D-D

DIRECCIÓN PROVINCIAL DE ARQUITECTURA MINISTERIO DE INFRAESTRUCTURA Y SERVICIOS PÚBLICOS			
BUENOS AIRES PROVINCIA			
PROYECTO	OBRA		
Casa de la Provincia de Buenos Aires Municipio de General Viamonte	Casa de la Provincia de Buenos Aires "Municipio de General Viamonte"		
COLABORADORES	LOCALIDAD	PARTIDO	
Dirección Provincial de Arquitectura	LOS TOLDOS	GENERAL VIAMONTE	
JEFE DE DEPARTAMENTO	ÁREA		DPTO. PATRIMONIO ARQUITECTÓNICO
ARQ. ALEJANDRO BATAIN	FECHA		09/03/2021
DIRECTOR TÉCNICO	ARQ. ALEJANDRO BATAIN	ESCALA	1:50
DIRECTOR PROVINCIAL	ARQ. RODOLFO MACERA	Nº EXPTE.	EK-2021-05271051-GDEBA-CPTLMYSPGP
Nº GDEBA		Nº PLANO	6
		TOTAL	53




Vista Contrafrente

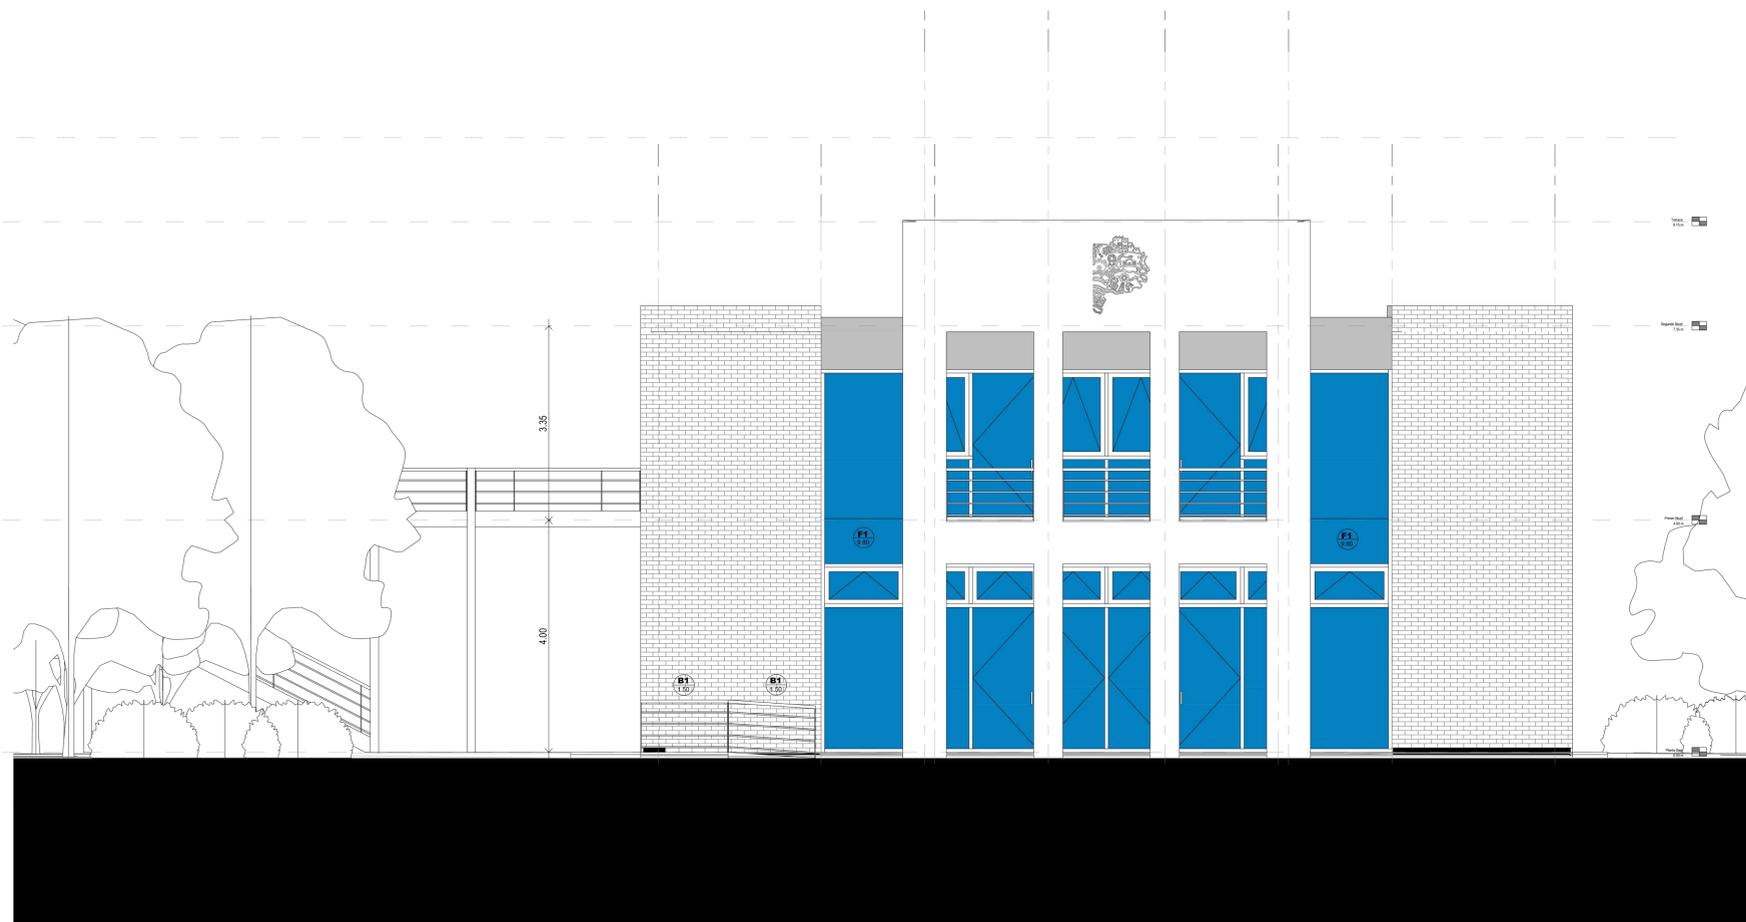

Vista Frente

DIRECCIÓN PROVINCIAL DE ARQUITECTURA MINISTERIO DE INFRAESTRUCTURA Y SERVICIOS PÚBLICOS			
BUENOS AIRES PROVINCIA			
PROYECTO Casa de la Provincia de Buenos Aires Municipio de General Viamonte	OBRA Casa de la Provincia de Buenos Aires "Municipio de General Viamonte"	LOCALIDAD LOS TOLDOS	
		PARTIDO GENERAL VIAMONTE	
COLABORADORES Dirección Provincial de Arquitectura		PLANO VISTAS	
JEFE DE DEPARTAMENTO ARQ. ALEJANDRO BATAIN	ÁREA DPTO. PATRIMONIO ARQUITECTÓNICO	ESCALA 1:50	Nº PLANO 7
DIRECTOR TÉCNICO ARQ. ALEJANDRO BATAIN	FECHA 09/03/2021		TOTAL 53
DIRECTOR PROVINCIAL ARQ. RODOLFO MACERA	Nº EXPTE. EX-2021-05271051-GCEBA-DPTLMVSPRP		
Nº GCEBA			

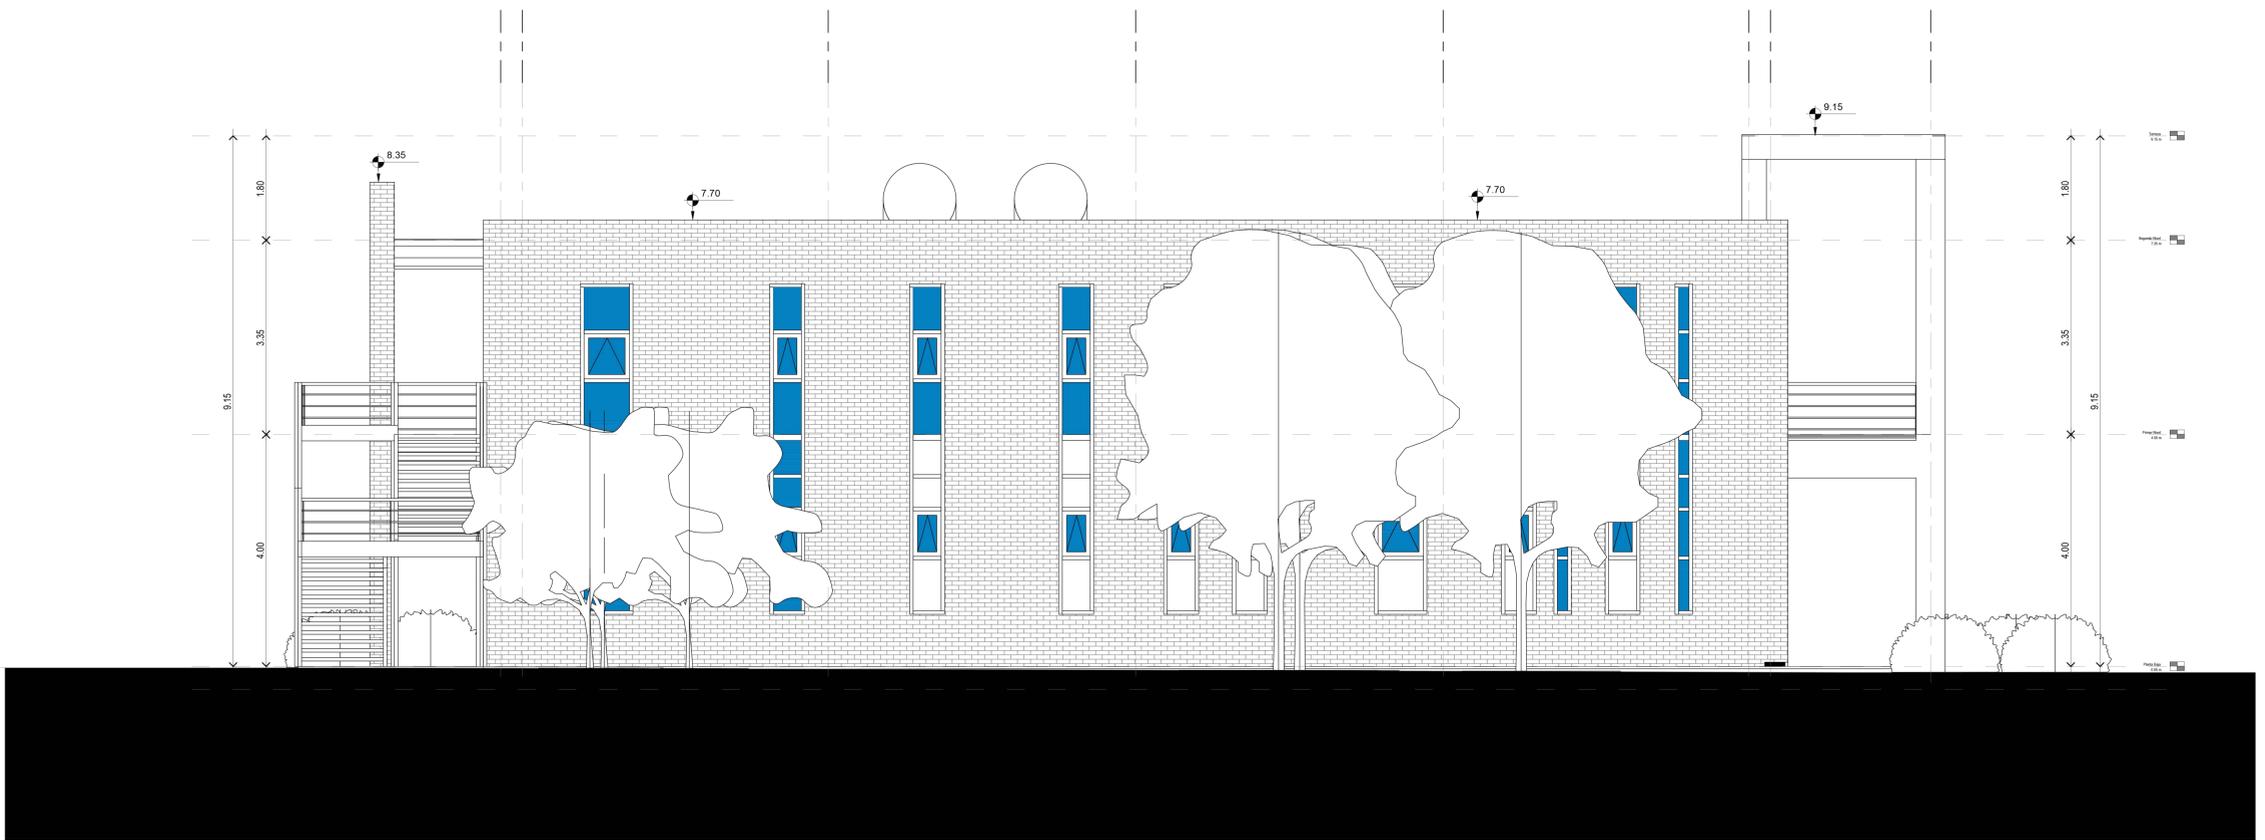

Vista Lateral Este




DIRECCIÓN PROVINCIAL DE ARQUITECTURA MINISTERIO DE INFRAESTRUCTURA Y SERVICIOS PÚBLICOS			
BUENOS AIRES PROVINCIA			
PROYECTO Casa de la Provincia de Buenos Aires Municipio de General Viamonte	OBRA Casa de la Provincia de Buenos Aires "Municipio de General Viamonte"	LOCALIDAD LOS TOLDOS	
COLABORADORES Dirección Provincial de Arquitectura		PARTIDO GENERAL VIAMONTE	
		PLANO VISTAS	
JEFE DE DEPARTAMENTO ARQ. ALEJANDRO BATAIN	ÁREA DPTO. PATRIMONIO ARQUITECTÓNICO	FECHA 09/03/2021	ESCALA 1:50
DIRECTOR TÉCNICO ARQ. ALEJANDRO BATAIN		Nº PLANO 8	TOTAL 53
DIRECTOR PROVINCIAL ARQ. RODOLFO MACERA	Nº EXPTE. EK-2021-05271051-GDEBA-DPTLMYSPDP		
Nº GDEBA			




Vista Lateral Oeste



DIRECCIÓN PROVINCIAL DE ARQUITECTURA MINISTERIO DE INFRAESTRUCTURA Y SERVICIOS PÚBLICOS			
BUENOS AIRES PROVINCIA			
PROYECTO	OBRA		
Casa de la Provincia de Buenos Aires Municipio de General Viamonte	Casa de la Provincia de Buenos Aires "Municipio de General Viamonte"		
COLABORADORES	LOCALIDAD	PARTIDO	
Dirección Provincial de Arquitectura	LOS TOLDOS	GENERAL VIAMONTE	
JEFE DE DEPARTAMENTO	ÁREA	DPTO. PATRIMONIO ARQUITECTÓNICO	
ARQ. ALEJANDRO BATAIN			
DIRECTOR TÉCNICO	FECHA	ESCALA	Nº PLANO
ARQ. ALEJANDRO BATAIN	09/03/2021	1:50	9
DIRECTOR PROVINCIAL	Nº EX.PTE.	TOTAL	
ARQ. RODOLFO MACERA	EX-2021-05271051-GDEBA-DPTLMYSPGP	53	
Nº GDEBA			

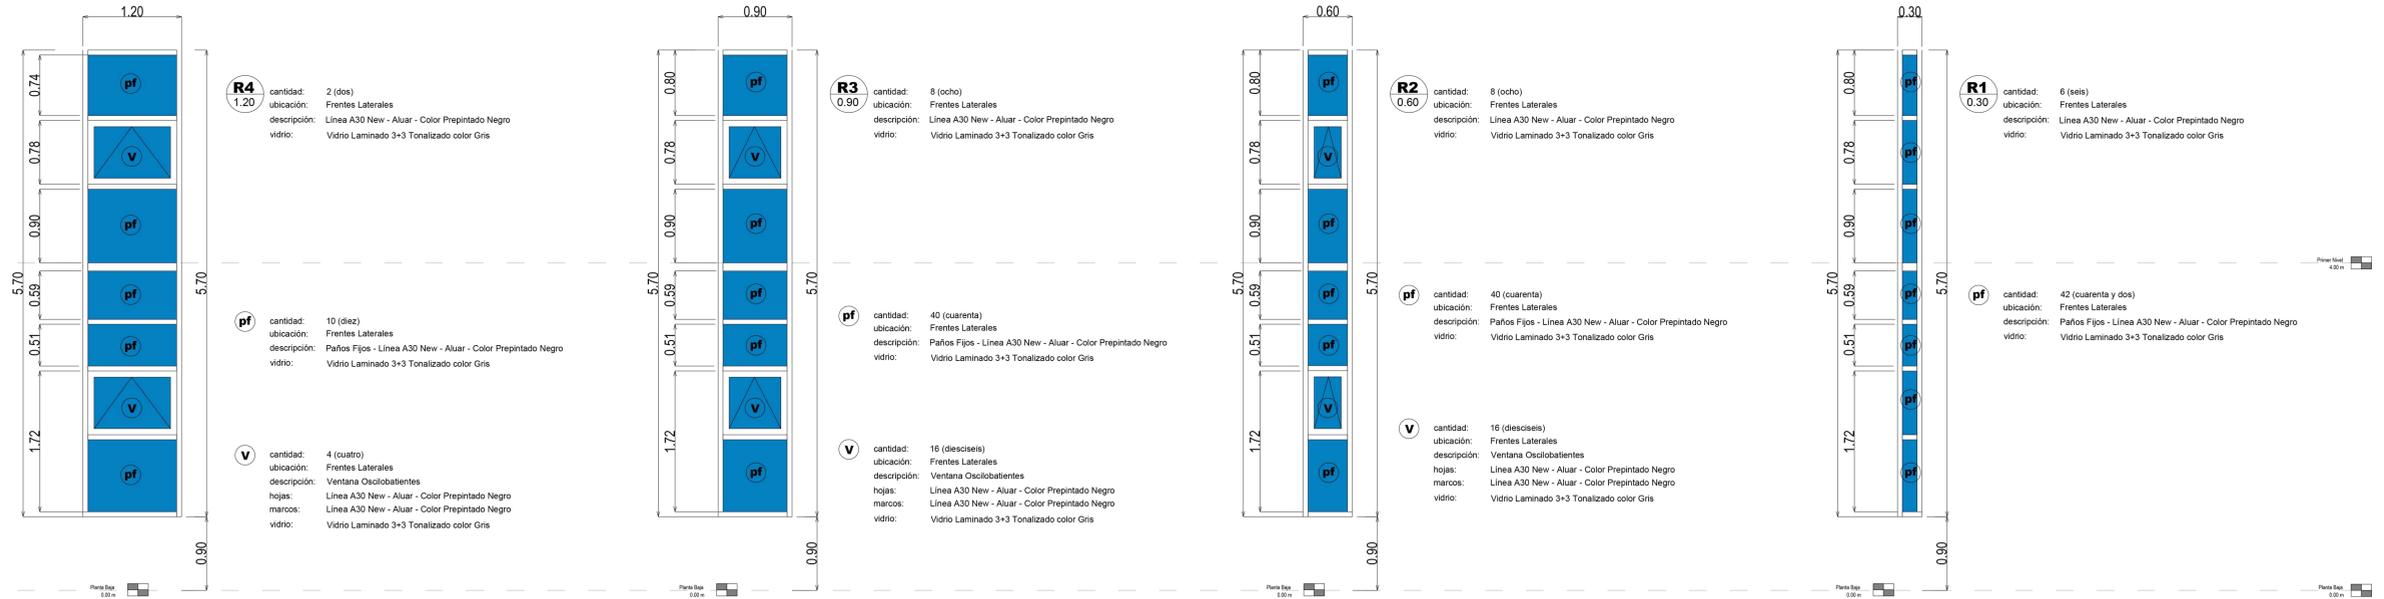


Rajas sobre Vistas Laterales

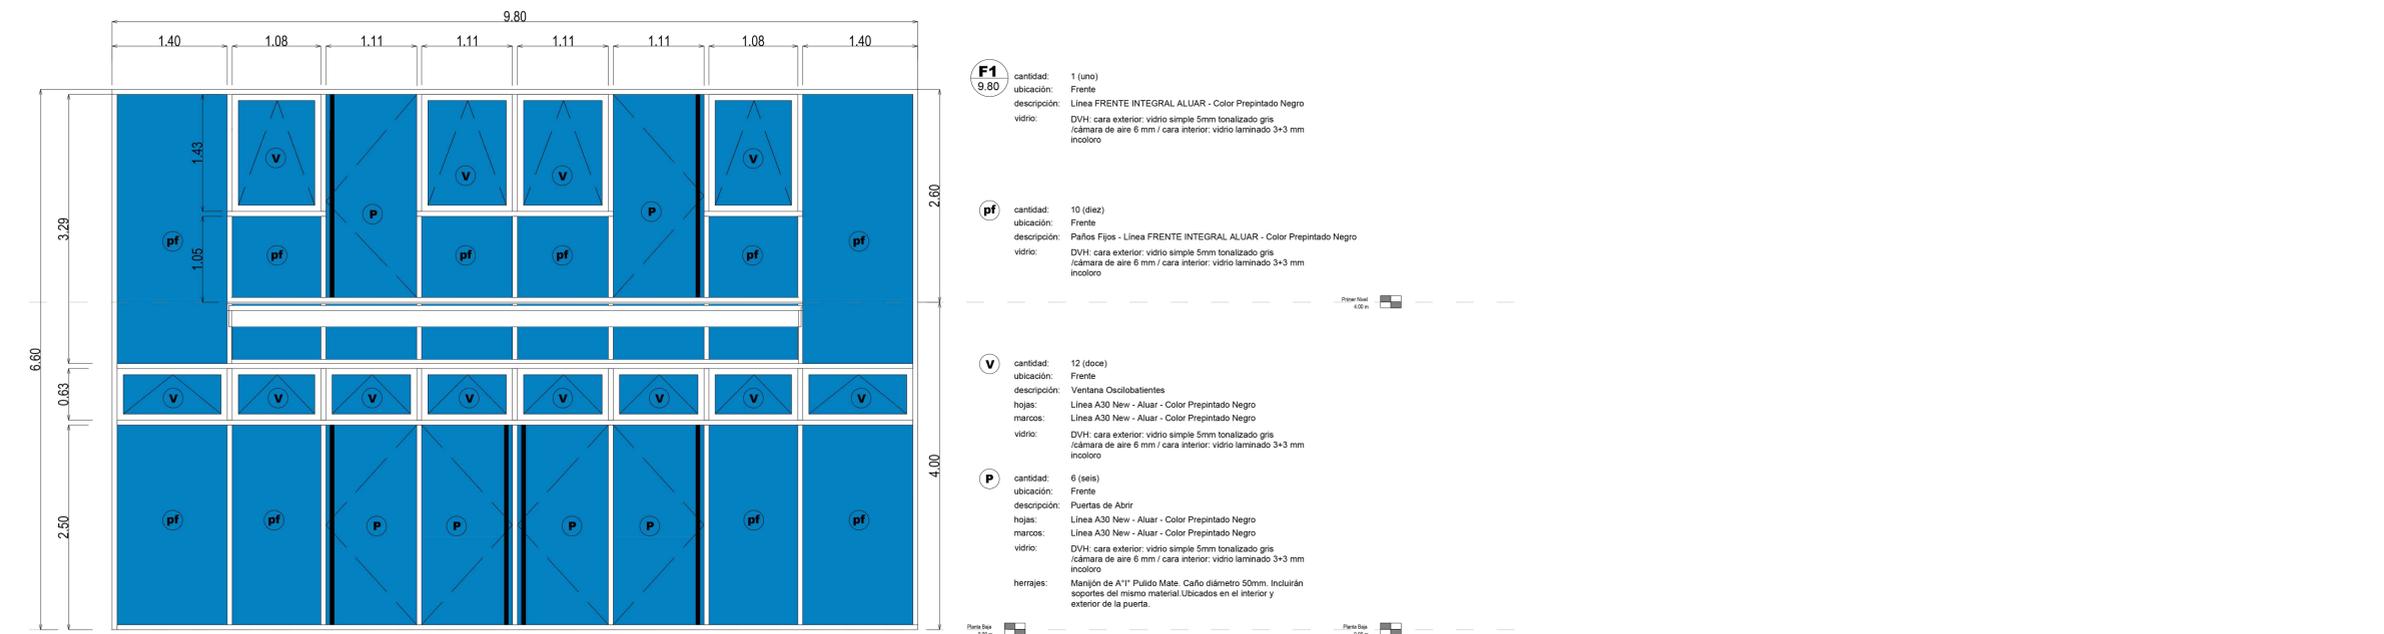

Sobre Frente

DIRECCIÓN PROVINCIAL DE ARQUITECTURA MINISTERIO DE INFRAESTRUCTURA Y SERVICIOS PÚBLICOS			
BUENOS AIRES PROVINCIA			
PROYECTO Casa de la Provincia de Buenos Aires Municipio de General Viamonte	OBRA Casa de la Provincia de Buenos Aires "Municipio de General Viamonte"	LOCALIDAD LOS TOLDOS	PARTIDO GENERAL VIAMONTE
COLABORADORES Dirección Provincial de Arquitectura	PLANO PLANILLA DE CARPINTERÍAS FRENTE A	ÁREA DPTO. PATRIMONIO ARQUITECTONICO	FECHA 09/03/2021
JEFE DE DEPARTAMENTO ARQ. ALEJANDRO BATAIN	DIRECTOR TÉCNICO ARQ. ALEJANDRO BATAIN	ESCALA 1:50	Nº PLANO 14
DIRECTOR PROVINCIAL ARQ. RODOLFO MACERA	Nº EXPTE. EX-2021-05271051 - GDEBA-DPTLMYSPGP	TOTAL 53	
Nº GDEBA			

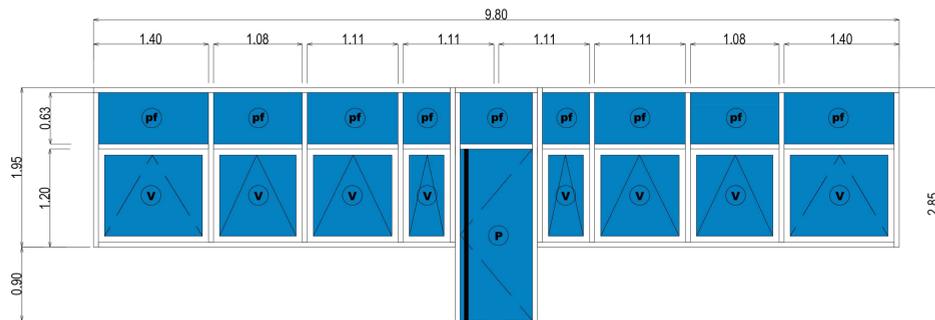


F5
9.80 cantidad: 1 (uno)
ubicación: Contrafrente
descripción: Línea A30 New - Aluar - Color Prepintado Negro
vidrio: DVH: cara exterior: vidrio simple 5mm tonalizado gris / cámara de aire 6 mm / cara interior: vidrio laminado 3+3 mm incoloro

pf cantidad: 9 (nueve)
ubicación: Contrafrente
descripción: Paños Fijos - Línea A30 New - Aluar - Color Prepintado Negro
DVH: cara exterior: vidrio simple 5mm tonalizado gris / cámara de aire 6 mm / cara interior: vidrio laminado 3+3 mm incoloro

V cantidad: 8 (ocho)
ubicación: Contrafrente
descripción: Ventana Oscilobatientes
hojas: Línea A30 New - Aluar - Color Prepintado Negro
marcos: Línea A30 New - Aluar - Color Prepintado Negro
vidrio: DVH: cara exterior: vidrio simple 5mm tonalizado gris / cámara de aire 6 mm / cara interior: vidrio laminado 3+3 mm incoloro

P cantidad: 1 (una)
ubicación: Contrafrente
descripción: Puertas de Abrir
hojas: Línea A30 New - Aluar - Color Prepintado Negro
marcos: Línea A30 New - Aluar - Color Prepintado Negro
vidrio: DVH: cara exterior: vidrio simple 5mm tonalizado gris / cámara de aire 6 mm / cara interior: vidrio laminado 3+3 mm incoloro
herrajes: Manijón de A11 Pulido Mate. Caño diámetro 50mm. Incluirán soportes del mismo material Ubicados en el interior y exterior de la puerta.

Planta Esp. 0.00 m

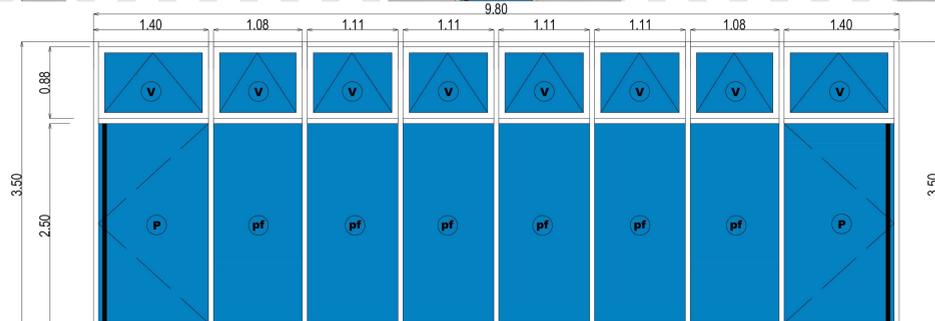

F2
9.80 cantidad: 1 (uno)
ubicación: Contrafrente
descripción: Línea A30 New - Aluar - Color Prepintado Negro
vidrio: DVH: cara exterior: vidrio simple 5mm tonalizado gris / cámara de aire 6 mm / cara interior: vidrio laminado 3+3 mm incoloro



pf cantidad: 6 (seis)
ubicación: Contrafrente
descripción: Paños Fijos - Línea A30 New - Aluar - Color Prepintado Negro
DVH: cara exterior: vidrio simple 5mm tonalizado gris / cámara de aire 6 mm / cara interior: vidrio laminado 3+3 mm incoloro

V cantidad: 8 (ocho)
ubicación: Contrafrente
descripción: Ventana Oscilobatientes
hojas: Línea A30 New - Aluar - Color Prepintado Negro
marcos: Línea A30 New - Aluar - Color Prepintado Negro
vidrio: DVH: cara exterior: vidrio simple 5mm tonalizado gris / cámara de aire 6 mm / cara interior: vidrio laminado 3+3 mm incoloro

P cantidad: 2 (dos)
ubicación: Contrafrente
descripción: Puertas de Abrir
hojas: Línea A30 New - Aluar - Color Prepintado Negro
marcos: Línea A30 New - Aluar - Color Prepintado Negro
vidrio: DVH: cara exterior: vidrio simple 5mm tonalizado gris / cámara de aire 6 mm / cara interior: vidrio laminado 3+3 mm incoloro
herrajes: Manijón de A11 Pulido Mate. Caño diámetro 50mm. Incluirán soportes del mismo material Ubicados en el interior y exterior de la puerta.

Planta Esp. 0.00 m

Sobre Contrafrente

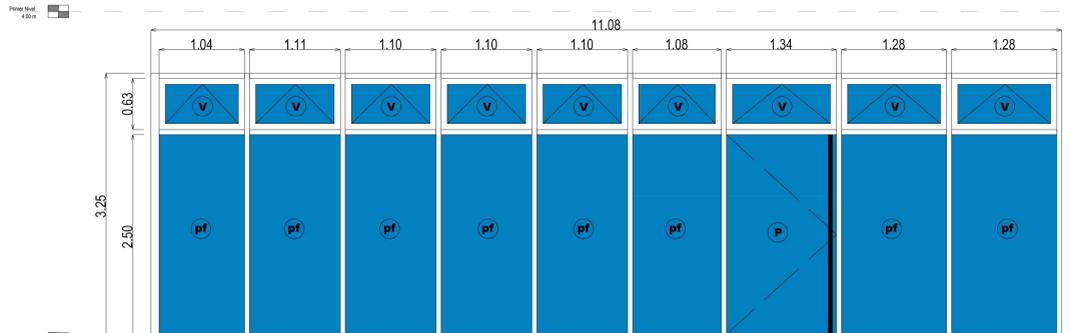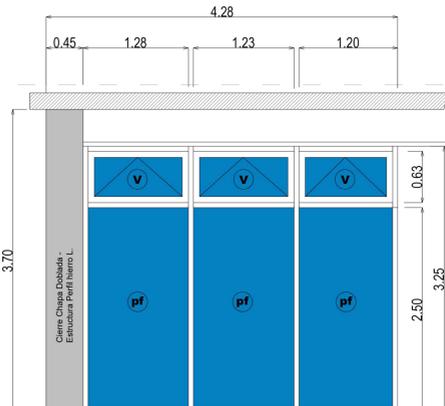

F3
3.83 cantidad: 1 (uno)
ubicación: Registro Civil
descripción: Línea A30 New - Aluar - Color Prepintado Negro
vidrio: Vidrio Laminado 3+3 Transparente con Ploteo Vinilo

pf cantidad: 3 (tres)
ubicación: Registro Civil
descripción: Paños Fijos - Línea A30 New - Aluar - Color Prepintado Negro
vidrio: Vidrio Laminado 3+3 Transparente con Ploteo Vinilo

V cantidad: 3 (tres)
ubicación: Registro Civil
descripción: Ventana Oscilobatientes
hojas: Línea A30 New - Aluar - Color Prepintado Negro
marcos: Línea A30 New - Aluar - Color Prepintado Negro
vidrio: Vidrio Laminado 3+3 Transparente con Ploteo Vinilo

F4
11.29 cantidad: 1 (uno)
ubicación: Registro Civil
descripción: Línea A30 New - Aluar - Color Prepintado Negro
vidrio: Vidrio Laminado 3+3 Transparente con Ploteo Vinilo

pf cantidad: 8 (ocho)
ubicación: Registro Civil
descripción: Paños Fijos - Línea A30 New - Aluar - Color Prepintado Negro
vidrio: Vidrio Laminado 3+3 Transparente con Ploteo Vinilo

V cantidad: 9 (nueve)
ubicación: Registro Civil
descripción: Ventana Oscilobatientes
hojas: Línea A30 New - Aluar - Color Prepintado Negro
marcos: Línea A30 New - Aluar - Color Prepintado Negro
vidrio: Vidrio Laminado 3+3 Transparente con Ploteo Vinilo

P cantidad: 1 (una)
ubicación: Registro Civil
descripción: Puerta de Abrir
hojas: Línea A30 New - Aluar - Color Prepintado Negro
marcos: Línea A30 New - Aluar - Color Prepintado Negro
vidrio: Vidrio Laminado 3+3 Transparente con Ploteo Vinilo
herrajes: Manijón de A11 Pulido Mate. Caño diámetro 50mm. Incluirán soportes del mismo material Ubicados en el interior y exterior de la puerta.

Sobre Frente


DIRECCIÓN PROVINCIAL DE ARQUITECTURA MINISTERIO DE INFRAESTRUCTURA Y SERVICIOS PÚBLICOS			
BUENOS AIRES PROVINCIA			
PROYECTO Casa de la Provincia de Buenos Aires Municipio de General Viamonte	OBRA Casa de la Provincia de Buenos Aires "Municipio de General Viamonte"	LOCALIDAD LOS TOLDOS	PARTIDO GENERAL VIAMONTE
COLABORADORES Dirección Provincial de Arquitectura	PLANO PLANILLA DE CARPINTERÍAS FRENTE B	JEFE DE DEPARTAMENTO ARQ. ALEJANDRO BATAIN	
DIRECTOR TÉCNICO ARQ. ALEJANDRO BATAIN	FECHA 09/03/2021	ÁREA DPTO. PATRIMONIO ARQUITECTÓNICO	ESCALA 1:50
DIRECTOR PROVINCIAL ARQ. RODOLFO MACERA	Nº EXYTE EX-2021-05271051--GDEBA-DPTLMYSPDP	Nº PLANO 15	TOTAL 53
Nº GDEBA			

<p>P1 0.70</p>				<p>P2 1.00</p>				<p>P3 0.80</p>				<p>P4 0.90</p>			
NOMENCLATURA	P1	CANTIDAD	4 (cuatro)	NOMENCLATURA	P2	CANTIDAD	1 (una)	NOMENCLATURA	P3	CANTIDAD	7 (siete)	NOMENCLATURA	P4	CANTIDAD	2 (dos)
UBICACIÓN	Baños Mujeres (10), (108), y Baños Hombres (12),(110)			UBICACIÓN	Baño Accesible (11)			UBICACIÓN	Office (13), Archivo de las Personas (14), Archivo IOMA (15) y Office (109), Oficina IPS (111), Archivo ARBA (112) y Archivo Trabajo (113)			UBICACIÓN	Sala de Máquinas Ascensor y Maestranza (3) y Servidores y Acceso a Terraza (102)		
DESCRIPCIÓN	Puerta de Abrir			DESCRIPCIÓN	Puerta de Abrir			DESCRIPCIÓN	Puerta de Abrir			DESCRIPCIÓN	Puerta de Abrir		
HOJA	Placa 2 * Bastidor madera maciza / relleno celulósico emplacado en ambas caras con MDF 5.5mm / revestida en enchapado melamínico color Roble Blanco, Marca Masisa línea Escencia o similar 0.8 mm. Canto Idem Terminación Guardapié.			HOJA	Placa 2 * Bastidor madera maciza / relleno celulósico emplacado en ambas caras con MDF 5.5mm / revestida en enchapado melamínico color Roble Blanco, Marca Masisa línea Escencia o similar 0.8 mm. Canto Idem Terminación Guardapié.			HOJA	Placa 2 * Bastidor madera maciza / relleno celulósico emplacado en ambas caras con MDF 5.5mm / revestida en enchapado melamínico color Roble Blanco, Marca Masisa línea Escencia o similar 0.8 mm. Canto Idem terminación.			HOJA	Chapa Doblada DD BWG nº 16 Real ACINDAR doble decapado de primera.Conformada en bandeja autoporfante estampada en frío, contenido interno placas termo acústicas sin transmisión de temp. ni puente térmico.Cara exterior revestida en enchapado melamínico color Roble Blanco, Marca Masisa línea Escencia o similar 0.8 mm		
MARCO	Chapa Doblada DD BWG nº 16 - Color Blanco			MARCO	Chapa Doblada DD BWG nº 16 - Color Blanco			MARCO	Chapa Doblada DD BWG nº 16 - Color Blanco			MARCO	Chapa Doblada DD BWG nº 16 - Color Blanco		
HERRAJES	Sistema Cierre con Cerradura Doble Pomo terminación Platil. 3 bisagras Pomelas Bronce Platil - Cierrapuertas Hidráulico			HERRAJES	Sistema Cierre con Cerradura Doble Pomo terminación Platil. 3 bisagras Pomelas Bronce Platil - Cierrapuertas Hidráulico Barral de Empuje Accesible			HERRAJES	Sistema Cierre con Cerradura Doble Pomo terminación Platil. 3 bisagras Pomelas Bronce Platil - Cierrapuertas Hidráulico			HERRAJES	Barral Antipánico YALE - CORNI Bisagras a munición de alto tránsito y desempeño.		
OBSERVACIONES	Terminación Guardapié: Pieza entera cubre ambos lados A*º 3mm 10 cm alto.			OBSERVACIONES	Terminación Guardapié: Pieza entera cubre ambos lados A*º 3mm 10 cm alto.			OBSERVACIONES	Terminación Guardapié: Pieza entera cubre ambos lados A*º 3mm 10 cm alto.			OBSERVACIONES	Terminación Guardapié: Pieza entera cubre ambos lados A*º 3mm 10 cm alto. Puerta Certificada F60		
<p>P5 0.90</p>				<p>M1 1.62</p>				<p>M2 1.19</p>				<p>M3 0.80</p>			
NOMENCLATURA	P5	CANTIDAD	1 (una)	NOMENCLATURA	M1	CANTIDAD	2 (dos)	NOMENCLATURA	M2	CANTIDAD	6 (seis)	NOMENCLATURA	M3	CANTIDAD	2 (dos)
UBICACIÓN	Servidores y Acceso a Terraza (102)			UBICACIÓN	Baños Mujeres (10), (108)			UBICACIÓN	Baños Mujeres (10), (108), y Baños Hombres (12),(110)			UBICACIÓN	Baños Hombres (12),(110)		
DESCRIPCIÓN	Hoja de Abrir			DESCRIPCIÓN	Panel PIVOT Bath 45 Gris Grafito Zócalo de acero inoxidable 10 cm hasta altura cielorraso Puertas: altura dintel puerta de acceso			DESCRIPCIÓN	Panel PIVOT Bath 45 Gris Grafito Zócalo de acero inoxidable 10 cm hasta altura cielorraso Puertas: altura dintel puerta de acceso			DESCRIPCIÓN	Panel PIVOT Bath 45 Gris Grafito Zócalo de acero inoxidable 10 cm hasta altura cielorraso Puertas: altura dintel puerta de acceso		
HOJA	Chapa Doblada DD BWG nº 16 - Pintado Color Negro														
MARCO	Chapa Doblada DD BWG nº 16 - Pintado Color Negro														
<p>Re1 2.60</p>				<p>B1 44.21</p>				<p>Pa1 0.43</p>							
NOMENCLATURA	Re1	CANTIDAD	1 (una)	NOMENCLATURA	B1	CANTIDAD	44.21 ml	NOMENCLATURA	Pa1	CANTIDAD	1 (una)				
UBICACIÓN	Sala de Máquinas (3)			UBICACIÓN	Escalera (6), Balcón Frente (101), Balcón Contrafrente (106), Oficinas (104), y Rampa Acceso Frente.			UBICACIÓN	Balcón Contrafrente (106)						
DESCRIPCIÓN	Puerta de Abrir con jambas de hierro ángulo 30x30 mm. Bastidor con Parantes Verticales y travesaños de hierro ángulo 30x30 mm.Reja conformada con planchuelas de hierro de 1/4" x 3/16" soldadas al bastidor cada 10 cm.Columna esquina caño cuadrado, fijado al suelo por medio de tornillos y un soporte amurado al contrapiso.Terminación Pintura color Negro Mate.			DESCRIPCIÓN	Baranda construida en caños cuadrados de A*º. Caños soldados a Planchuela Vertical. Planchuelas verticales fijadas a Losa.			DESCRIPCIÓN	Pasamanos construido en caño cuadrado de A*º. Sujeción a pared por medio de tornillos.						

DIRECCIÓN PROVINCIAL DE ARQUITECTURA MINISTERIO DE INFRAESTRUCTURA Y SERVICIOS PÚBLICOS			
BUENOS AIRES PROVINCIA			
PROYECTO	Casa de la Provincia de Buenos Aires Municipio de General Viamonte		
OBRA	Casa de la Provincia de Buenos Aires "Municipio de General Viamonte"		
COLABORADORES	DIRECCIÓN PROVINCIAL DE ARQUITECTURA		
LOCALIDAD	LOS TOLDOS		
PARTIDO	GENERAL VIAMONTE		
PLANO	PLANILLA DE CARPINTERÍAS		
JEFE DE DEPARTAMENTO	ARQ. ALEJANDRO BATAIN	ÁREA	DPTO. PATRIMONIO ARQUITECTÓNICO
DIRECTOR TÉCNICO	ARQ. ALEJANDRO BATAIN	FECHA	09/03/2021
DIRECTOR PROVINCIAL	ARQ. RODOLFO MACERA	Nº EXPTE.	EK-2021-05271051-GDEBA-DPTLMYSPDP
Nº GDEBA		ESQ.	1.50
		Nº PLANOS	16
		TOTAL	53

SOLADOS

Planta Baja

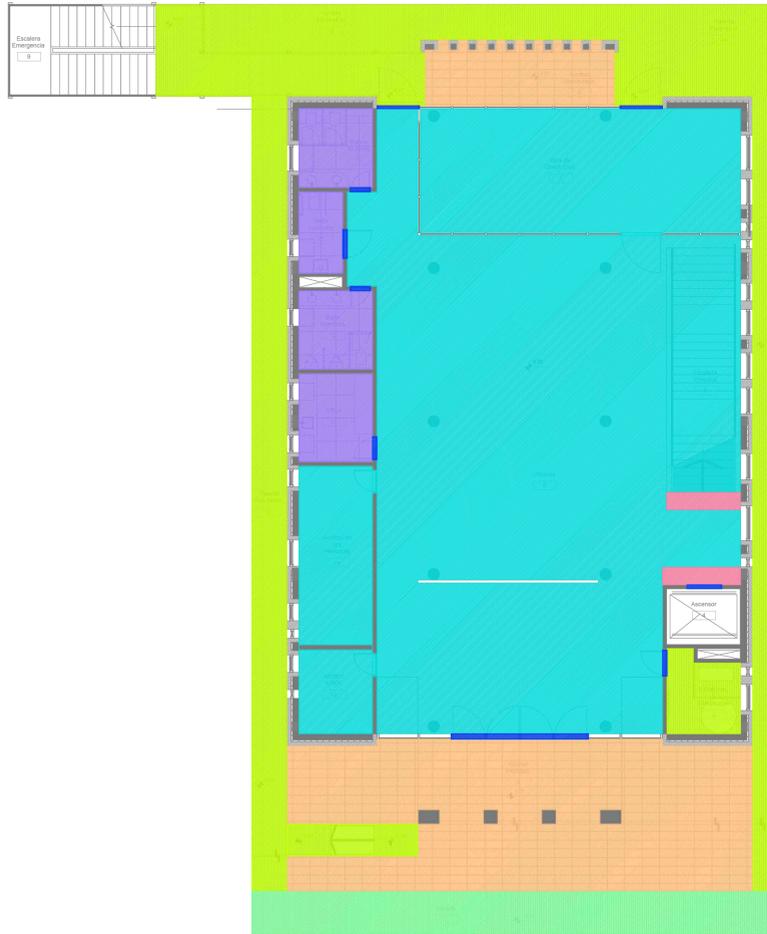

Primer Nivel



REFERENCIAS


	Mosaico Granítico Compacto JB Blangino Código: Blanco Torino OC322 40 x 40 cm		Mosaico Granítico Granallado Código: Blanco Torino OC322 Ancho escalera y puerta ascensor
	Cemento Fratasado		Porcelanato ILVA Grani Color: Griggio 90 x 90 cm
	Solia Mármol Negro Absoluto		Enduido Con Monotop
	Porcelanato ILVA Soho Glam 60 x 60 cm		Solado para Vereda Municipal

CIELORRASOS

Planta Baja



Primer Nivel

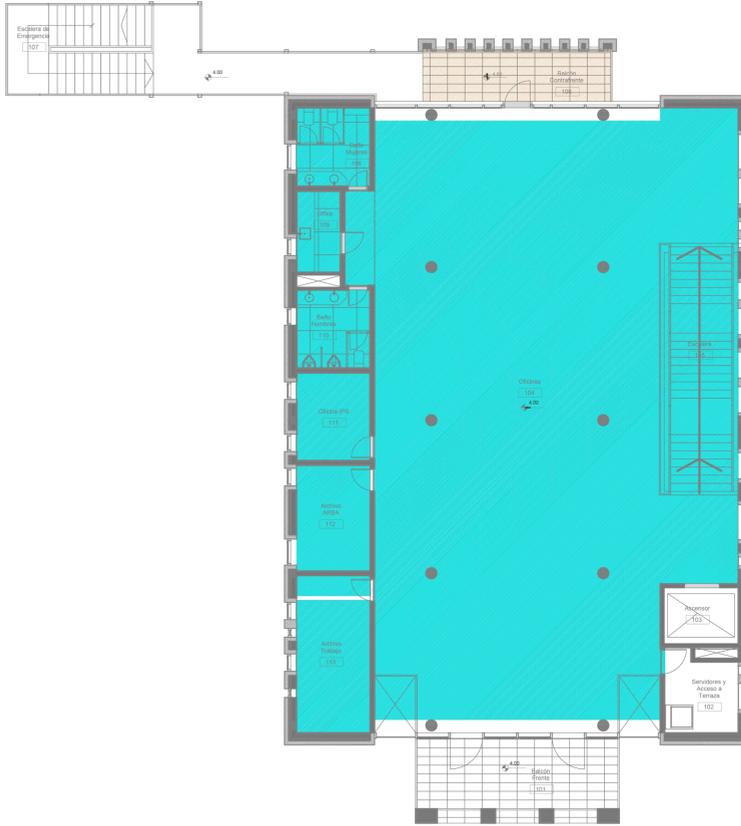

REFERENCIAS

	Cielorraso suspendido. Placa de yeso Junta Tomada Nivel 3.25 m		Cielorraso suspendido. Placa de yeso Junta Tomada Nivel 2.60 m
	Cielorraso suspendido con aditivos Hidrófugos Junta Tomada Nivel 2.85 m		Cielorraso suspendido con aditivos Hidrófugos Junta Tomada Nivel 3.25 m
	Cielorraso suspendido con aditivos Hidrófugos Junta Tomada Nivel 3.50 m		

DIRECCIÓN PROVINCIAL DE ARQUITECTURA MINISTERIO DE INFRAESTRUCTURA Y SERVICIOS PÚBLICOS			
BUENOS AIRES PROVINCIA			
PROYECTO Casa de la Provincia de Buenos Aires Municipio de General Viamonte	OBRA Casa de la Provincia de Buenos Aires "Municipio de General Viamonte"	LOCALIDAD LOS TOLDOS	PARTIDO GENERAL VIAMONTE
COLABORADORES Dirección Provincial de Arquitectura	PLANO SOLADOS Y CIELORRASOS PB Y 1ºP		
JEFE DE DEPARTAMENTO ARQ. ALEJANDRO BATAIN	ÁREA DPTO. PATRIMONIO ARQUITECTÓNICO	ESCALA 1:100	Nº PLANO 17
DIRECTOR TÉCNICO ARQ. RODOLFO MACERA	FECHA 09/03/2021	TOTAL 53	
Nº EXPTE. EK-2021-05271051 - GDEBA-OPT/MLM/SP/SP		Nº GDEBA	


Planta Baja



Primer Nivel



Nivel Azotea

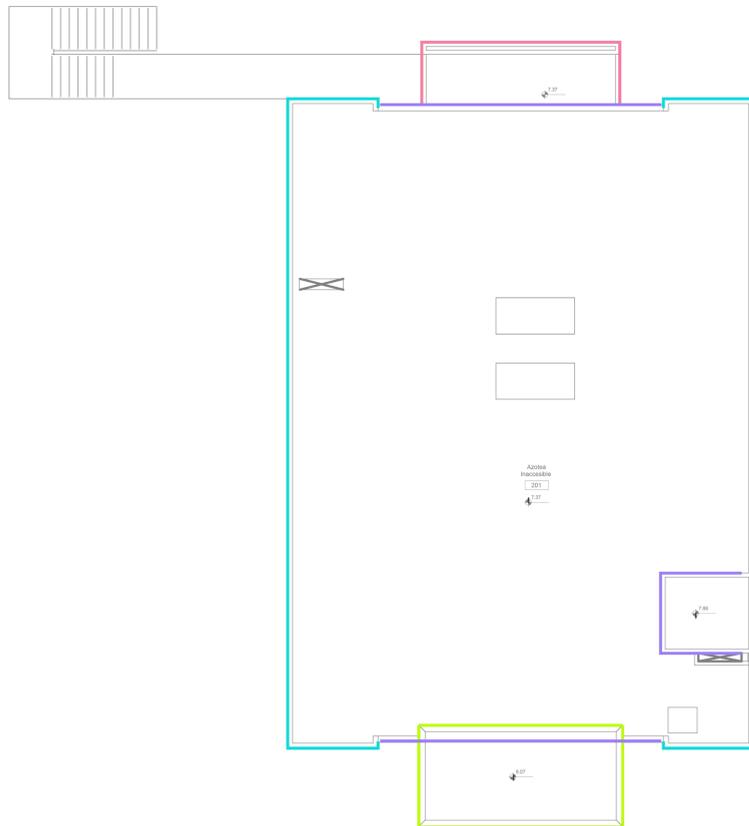

REFERENCIAS

 Mampostería de ladrillo cerámico Macizo cara vista 26 x 12 x 5.5 Muros exteriores perimetrales	 Mampostería de ladrillo cerámico Macizo cara vista 26 x 12 x 5.5 Pórtico contrafrente
 Mampostería ladrillo hueco e: 0.18 m Pórtico Acceso	 Mampostería ladrillo hueco e: 0.12 m Muros interiores locales
 Mampostería ladrillo hueco e: 0.18 m Muro interior del muro doble perimetral	 Tabique de Placa de Yeso Tipo Durlock e: 10 cm

DIRECCIÓN PROVINCIAL DE ARQUITECTURA MINISTERIO DE INFRAESTRUCTURA Y SERVICIOS PÚBLICOS			
BUENOS AIRES PROVINCIA			
PROYECTO Casa de la Provincia de Buenos Aires Municipio de General Viamonte	OBRA Casa de la Provincia de Buenos Aires "Municipio de General Viamonte"	LOCALIDAD LOS TOLDOS	PARTIDO GENERAL VIAMONTE
COLABORADORES Dirección Provincial de Arquitectura	PLANO MAMPOSTERÍA PB, 1ºP Y AZOTEA		
JEFE DE DEPARTAMENTO ARQ. ALEJANDRO BATAIN	ÁREA DPTO. PATRIMONIO ARQUITECTÓNICO	ESCALA 1:100	Nº PLANO 16
DIRECTOR TÉCNICO ARQ. RODOLFO MACERA	FECHA 09/03/2021	TOTAL 52	
Nº EXPTE. EK-2021-05271051-GDEBA-DPTLMYSPGP		Nº GDEBA	


Planta Baja



Primer Nivel




Nivel Azotea

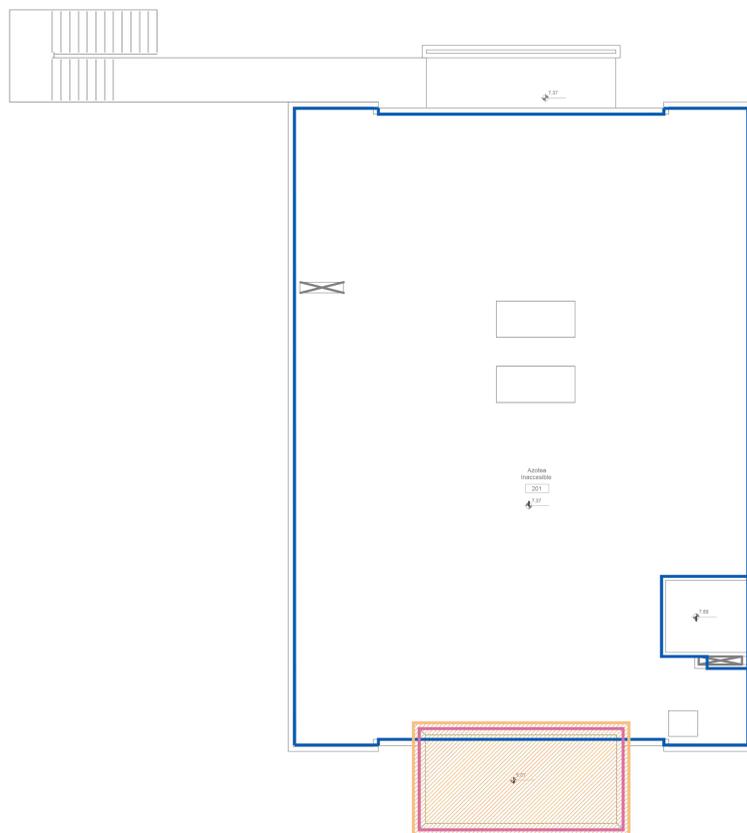


REFERENCIAS

	Revoque completo fratasado al fieltro Muros interiores		Revoque grueso, previo azotado Hidrófugo bajo revestimiento Muros Baños y Office
	Revoque grueso, previo revoque Hidrófugo Muros en Pórtico de Acceso		Revestimiento acrílico color Muros exteriores
	Revoque completo fratasado al fieltro Muros exteriores azotea		Cielorraso acrílico color

DIRECCIÓN PROVINCIAL DE ARQUITECTURA MINISTERIO DE INFRAESTRUCTURA Y SERVICIOS PÚBLICOS			
BUENOS AIRES PROVINCIA			
PROYECTO Casa de la Provincia de Buenos Aires Municipio de General Rodríguez	OBRA Casa de la Provincia de Buenos Aires "Municipio de General Rodríguez"	LOCALIDAD GENERAL RODRIGUEZ	PARTIDO GENERAL RODRIGUEZ
COLABORADORES Dirección Provincial de Arquitectura	PLANO REVOQUES PB, 1ºP Y AZOTEA		
JEFE DE DEPARTAMENTO ARQ. ALEJANDRO BATAIN	ÁREA DPTO. PATRIMONIO ARQUITECTÓNICO	ESCALA 1:100	Nº PLANO 19
DIRECTOR TÉCNICO ARQ. ALEJANDRO BATAIN	FECHA 09/03/2021	TOTAL 53	
DIRECTOR PROVINCIAL ARQ. RODOLFO MACERA	Nº EXPTE. EX-2021-05270890 - GDEBA-DPTLMYSPSP		
Nº GDEBA			

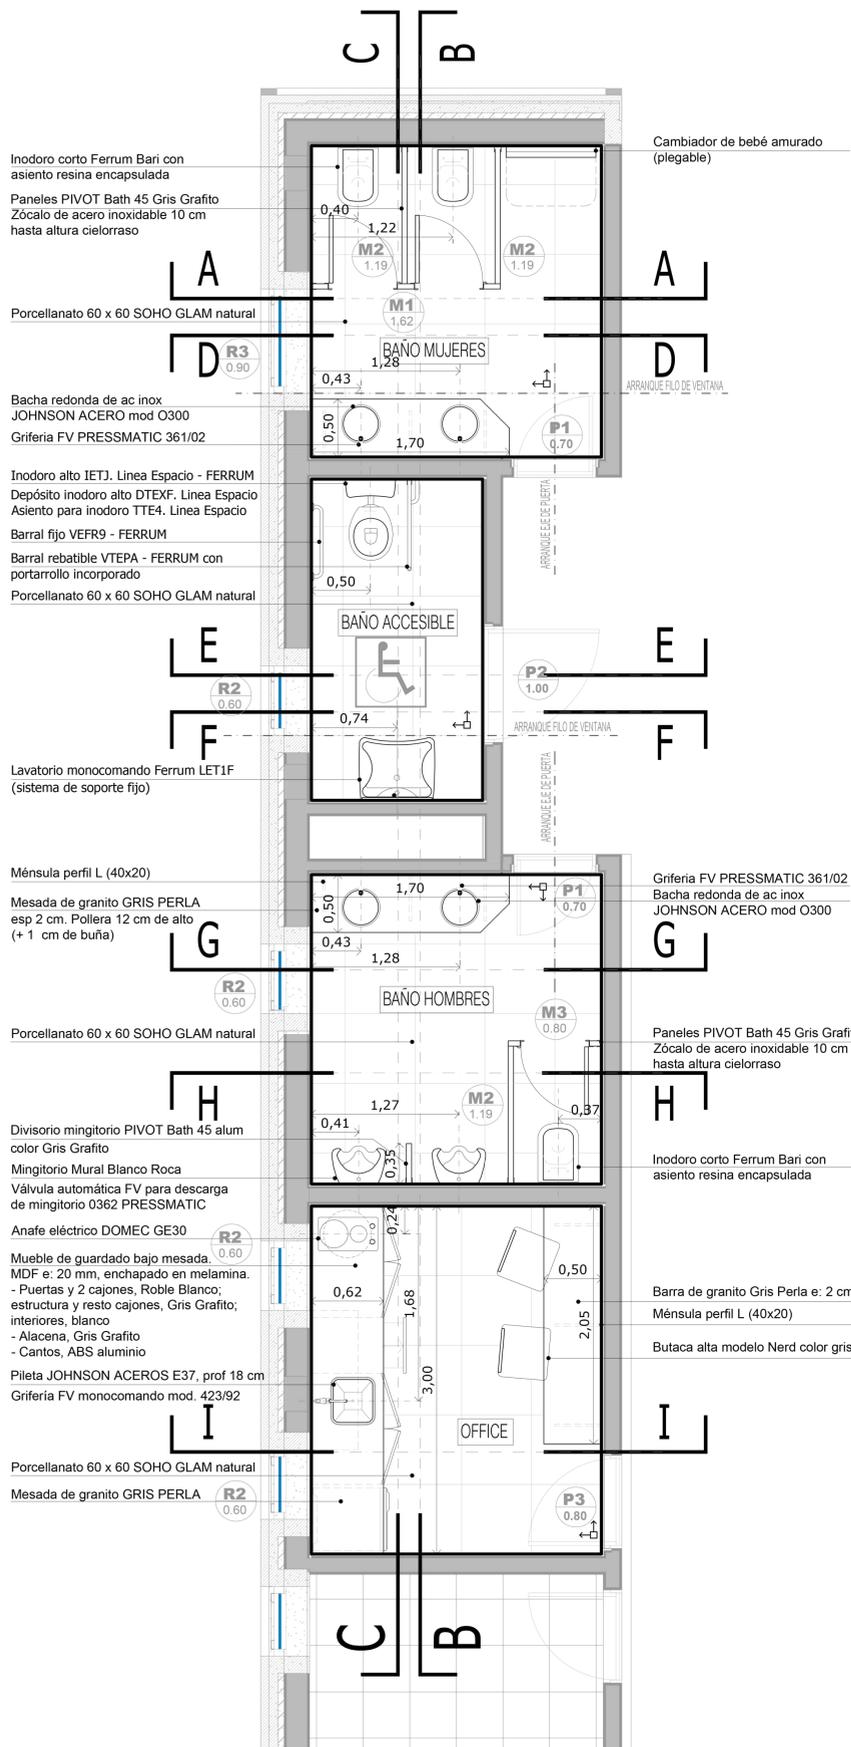

PLANTA BAJA

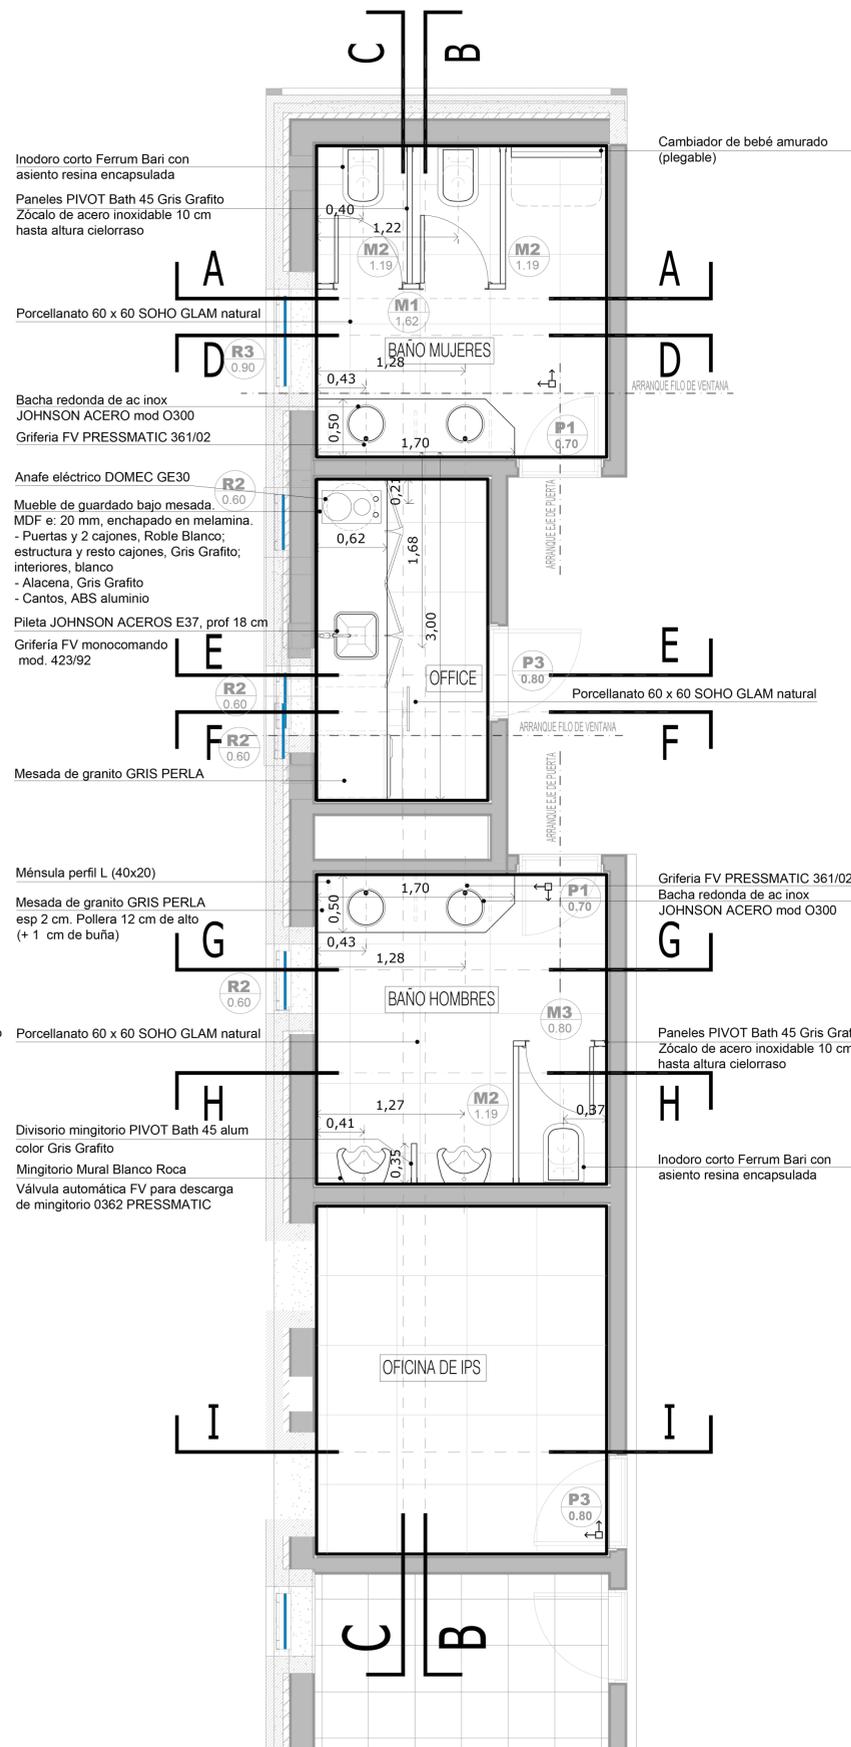

PLANTA PRIMER NIVEL



LAVABO de colgar sin pedestal
 * altura 0.85
 * espejo h inferior 0.90, ancho mínimo 50 cm, inclinación 10°
SUPERFICIE DE APROXIMACION LAVABO
 * tendrá 1 m frente al artefacto por 40 cm a cada lado del eje del artefacto

PUERTA
 * luz útil de paso (luz libre): 0.80 m mínimo
 * herraje suplementario: barra de sección circular, largo mínimo 40 cm, h 85cm en posición horizontal o h punto medio 0.90 en posición oblicua

ELECTRICIDAD
 * altura teclas entre 0.80 y 1.30m

INODORO
 * altura con tabla incluida 0.50 a 0.53 m máximo
 * un barral fijo y un barral móvil

SUPERFICIE DE APROXIMACION INODORO minima
 * 0.30 y 0.80 a cada lado del artefacto por el largo del inodoro + 0.90m
 * 0.90 frente al artefacto, por el ancho del mismo.

Deben respetarse los puntos de arranques indicados en la Planta y en los Cortes:
 - En los tres sanitarios: el punto de arranque del solado, deberá coincidir con el eje de las puertas y el filo de ventana

DIRECCIÓN PROVINCIAL DE ARQUITECTURA MINISTERIO DE INFRAESTRUCTURA Y SERVICIOS PÚBLICOS			
BUENOS AIRES PROVINCIA			
PROYECTO Casa de la Provincia de Buenos Aires Municipio de General Viamonte	OBRA Casa de la Provincia de Buenos Aires "Municipio de General Viamonte"	LOCALIDAD LOS TOLDOS	PARTIDO GENERAL VIAMONTE
COLABORADORES Dirección Provincial de Arquitectura	PLANO DETALLE DE BAÑOS - PLANTAS		
JEFE DE DEPARTAMENTO ARQ. ALEJANDRO BATAIN	ÁREA DPTO. PATRIMONIO ARQUITECTÓNICO		
DIRECTOR TÉCNICO ARQ. ALEJANDRO BATAIN	FECHA 09/03/2021	ESCALA 1:25	Nº PLANO 20
DIRECTOR PROVINCIAL ARQ. RODOLFO MACERA	Nº EXPTE. EX-2021-02271251 - GDEBA-CPTLMYSPGP	TOTAL 53	
Nº GDEBA			



Divisorio mingitorio PIVOT modelo 45 alum
color GRIS GRAFITO

Mingitorio Mural Blanco Roca
Válvula automática FV para descarga de mingitorio
0362 PRESSMATIC

Válvula de descarga FV 368.04
con tapa doble accionamiento
Inodoro corto Ferrum Bari
con asiento resina encapsulada
Panel PIVOT Bath 45 Gris Grafito
Zócalo de acero inoxidable 10 cm
hasta altura cielorraso

Porcelanato 30 x 60
SOHO GLAM natural
Mesada de granito Gris Perla
e: 2 cm. Pollera 12 cm de alto
(+1 cm de buña)
Bacha redonda de ac inox
JOHNSON ACEROS mod 0300
Desague cromado FV
Grifería FV PRESSMATIC 361/02
Ménsula perfil L (40x20)


Barral rebatible VTEPA - FERRUM
con portarrollo incorporado
Inodoro alto IETJ. Línea Espacio - FERRUM
Depósito inodoro alto DTEXF. Línea Espacio
Asiento para inodoro TTE4. Línea Espacio

Espejo móvil, graduable de 60x80 cm
Tipo VTEE1 B de FERRUM inclinado 10°
Grifería FV 0361.03A PRESSMATIC
Lavatorio monocomando Ferrum LET1F
(sistema de soporte fijo)
Desagüe cromado FV

CORTE B-B

R3
0.90

R3
0.90

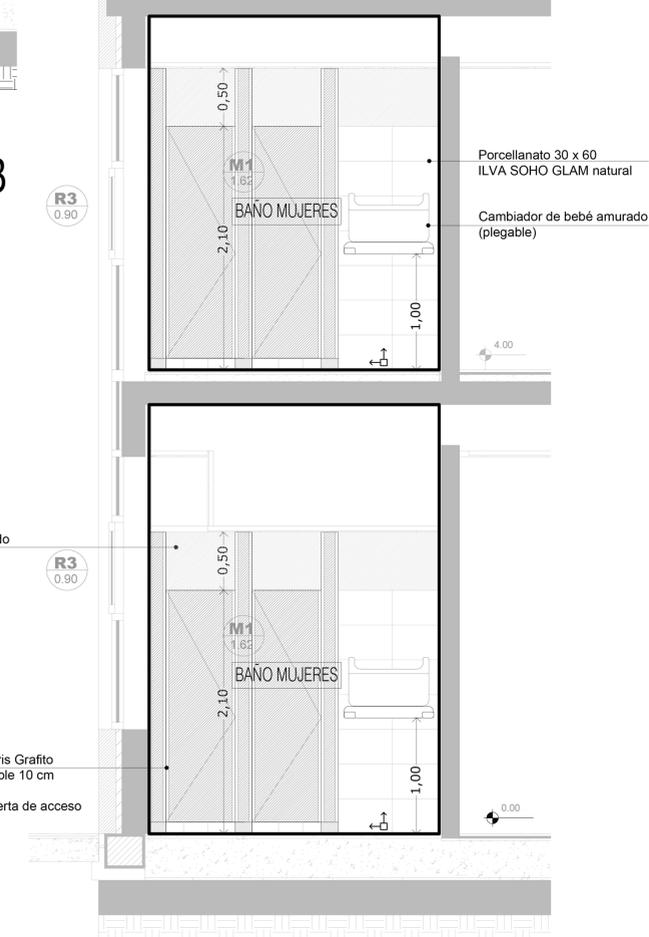

Porcelanato 30 x 60
ILVA SOHO GLAM natural
Cambiador de bebé amurado
(plegable)

Pintura Látex Micronizado

Panel PIVOT Bath 45 Gris Grafito
Zócalo de acero inoxidable 10 cm
hasta altura cielorraso
Puertas: altura dintel puerta de acceso

CORTE A-A



LAVABO de colgar sin pedestal
* altura 0.85
* espejo h inferior 0.90, ancho mínimo 50 cm,
inclinación 10°

SUPERFICIE DE APROXIMACION LAVABO
* tendrá 1 m frente al artefacto por 40 cm a
cada lado del eje del artefacto


PUERTA
* luz útil de paso (luz libre): 0.80 m mínimo
* herraje suplementario: barra de sección
circular; largo mínimo 40 cm, h 85cm en
posición horizontal o h punto medio 0.90 en
posición oblicua

ELECTRICIDAD
* altura teclas entre 0.80 y 1.30m

INODORO
* altura con tabla incluida 0.50 a 0.53
m máximo
* un barral fijo y un barral móvil
SUPERFICIE DE APROXIMACION
INODORO mínima
* 0.30 y 0.80 a cada lado del
artefacto por el largo del inodoro +
0.90m
* 0.90 frente al artefacto, por el
ancho del mismo.

Deben respetarse los puntos de arranques indicados en la Planta y en los Cortes:
- En los tres sanitarios: el punto de arranque del solado, deberá coincidir
con el eje de las puertas y el filo de ventana

DIRECCIÓN PROVINCIAL DE ARQUITECTURA MINISTERIO DE INFRAESTRUCTURA Y SERVICIOS PÚBLICOS			
BUENOS AIRES PROVINCIA			
PROYECTO Casa de la Provincia de Buenos Aires Municipio de General Viamonte	OBRA Casa de la Provincia de Buenos Aires "Municipio de General Viamonte"	LOCALIDAD PARTIDO LOS TOLDOS GENERAL VIAMONTE	
COLABORADORES Dirección Provincial de Arquitectura	PLANO DETALLE DE BAÑOS - CORTES A-A Y B-B		
JEFE DE DEPARTAMENTO ARQ. ALEJANDRO BATAIN	ÁREA DPTO. PATRIMONIO ARQUITECTÓNICO	ESC. 1:25	Nº PLANO 21
DIRECTOR TÉCNICO ARQ. ALEJANDRO BATAIN	FECHA 09/03/2021	TOTAL 53	
DIRECTOR PROVINCIAL ARQ. RODOLFO MACERA	Nº EXPTE. EX-2021-022710211 - GDEBA-DPTLMVSPGP		
Nº GDEBA			

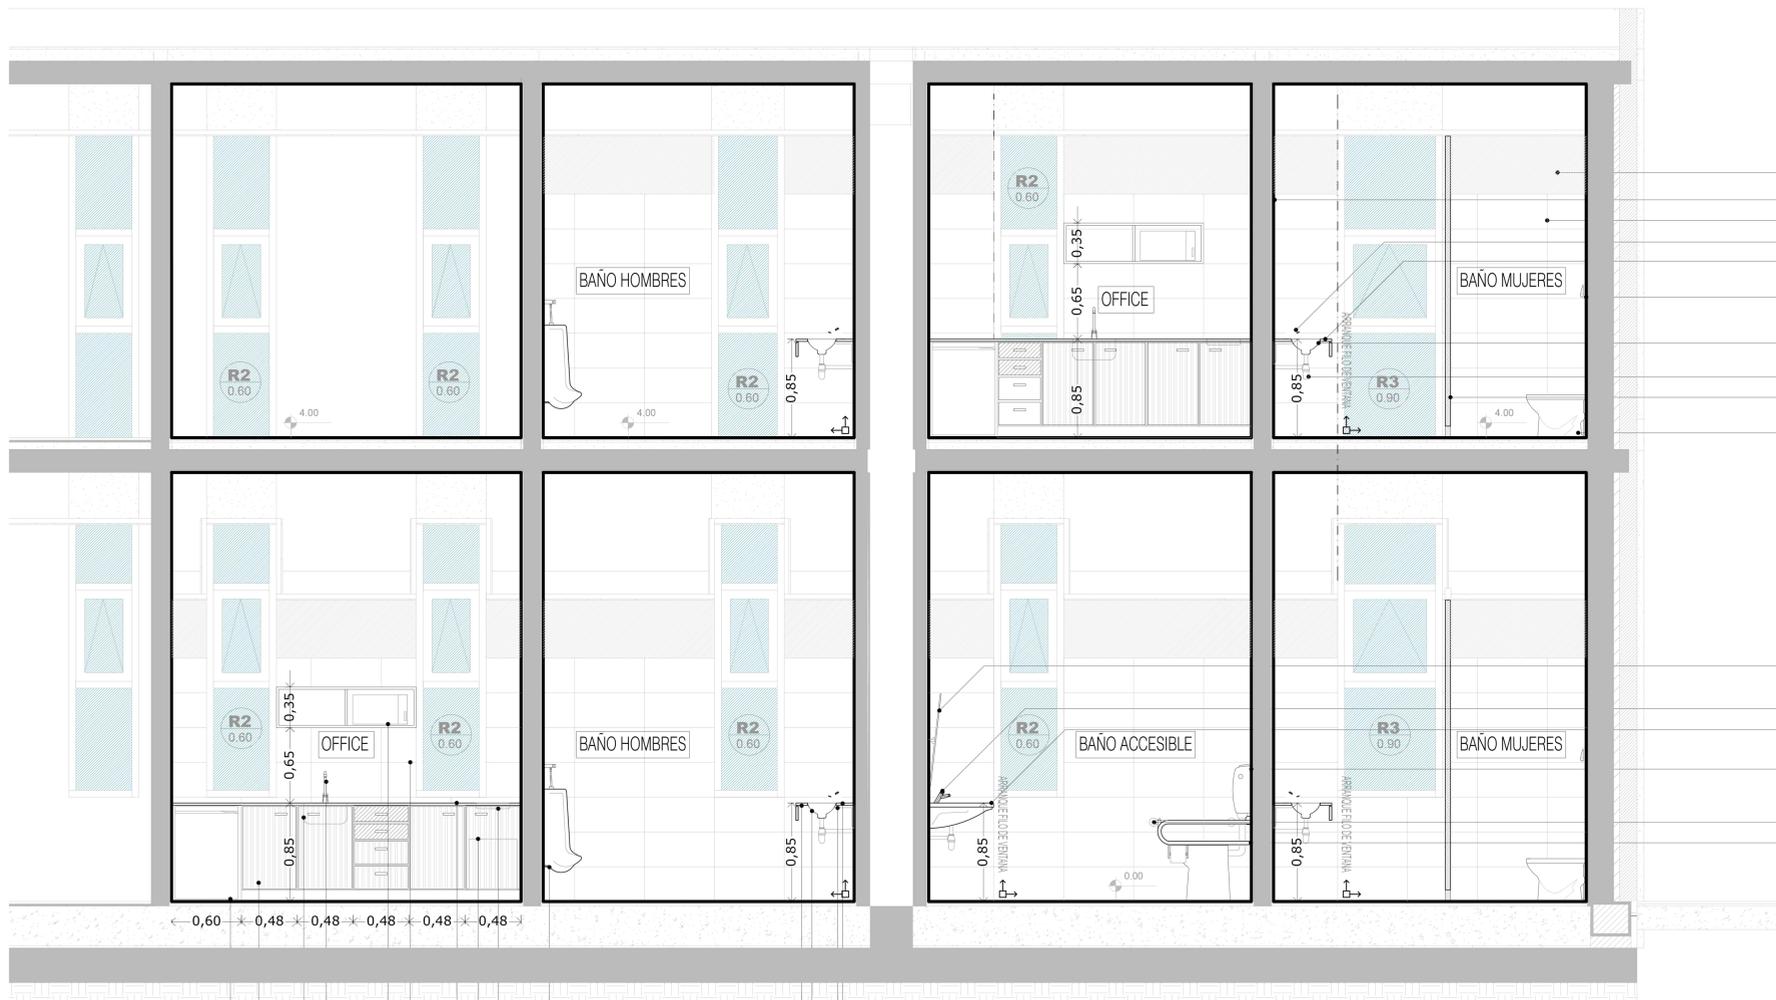

Pintura Látex Micronizado
 Espejo Float 6 mm
 Porcelanato 30 x 60 SOHO GLAM natural
 Grifería FV PRESSMATIC 361/02
 Mesada de granito GRIS PERLA esp 2 cm. Pollera 12 cm de alto (+ 1 cm de buña)
 Válvula de descarga FV 368.04 con tapa doble accionamiento FV368.04
 Bacha redonda de ac inox JOHNSON ACEROS mod O300 Desagües cromados FV
 Paneles PIVOT Bath 45 color Gris Grafito
 Zócalo de acero inoxidable 10 cm hasta altura cielorraso
 Inodoro corto Ferrum Bari con asiento resina encapsulada

Espejo móvil, graduable de 60x80 cm
 Tipo VTEE1 B de FERRUM inclinado 10°
 Grifería FV 0361.03A PRESSMATIC
 Lavatorio monocomando Ferrum LET1F (sistema de soporte fijo)
 Inodoro alto IETJ. Línea Espacio - FERRUM
 Depósito inodoro alto DTEXF. Línea Espacio - FERRUM
 Asiento para inodoro TTE4. Línea Espacio - FERRUM
 Barral fijo VEFR9 - FERRUM
 Barral rebatible VTEPA - FERRUM con portarrollo incorporado

CORTE C-C

Heladera 1 frío PATRICK 120 ltrs
 Mueble de guardado bajo mesada.
 MDF e: 20 mm, enchapado en melamina.
 - Bajo mesada: puertas y 2 cajones, Roble Blanco; estructura, Gris Grafito; interiores, blanco
 - Alacena, Gris Grafito
 - Cantos, ABS aluminio
 Pileta JOHNSON ACEROS E37, prof 18 cm
 Grifería FV monocomando mod. 423/92
 Microondas BGH Quick Chef 20 L B120M Blanco
 Porcelanato 30 x 60 SOHO GLAM natural
 Mesada de granito GRIS PERLA
 Termotanque eléctrico SEÑORIAL. línea Zafiro 40 ltrs
 Anafe eléctrico DOMECE GE30

Mingitorio Mural Blanco Roca
 Válvula automática FV para descarga de mingitorio 0362 PRESSMATIC

Grifería FV PRESSMATIC 361/02
 Ménsula perfil L (40 x 20)
 Bacha redonda de ac inox JOHNSON ACEROS mod O300 Desagües cromados FV
 Mesada de granito GRIS PERLA esp 2 cm. Pollera 12 cm de alto (+ 1 cm de buña)



LAVABO de colgar sin pedestal
 * altura 0,85
 * espejo h inferior 0,90, ancho mínimo 50 cm, inclinación 10°

SUPERFICIE DE APROXIMACION LAVABO
 * tendrá 1 m frente al artefacto por 40 cm a cada lado del eje del artefacto


PUERTA
 * luz útil de paso (luz libre): 0,80 m mínimo
 * herraje suplementario: barra de sección circular, largo mínimo 40 cm; h 8cm en posición horizontal o h punto medio 0,90 en posición oblicua

ELECTRICIDAD
 * altura teclas entre 0,80 y 1,30m

INODORO
 * altura con tabla incluida 0,50 a 0,53 m máximo
 * un barral fijo y un barral móvil
 SUPERFICIE DE APROXIMACION INODORO mínima
 * 0,30 y 0,80 a cada lado del artefacto por el largo del inodoro + 0,90m
 * 0,90 frente al artefacto, por el ancho del mismo.

↑
 Deben respetarse los puntos de arranques indicados en la Planta y en los Cortes:
 - En los tres sanitarios: el punto de arranque del solado, deberá coincidir con el eje de las puertas y el filo de ventana

DIRECCIÓN PROVINCIAL DE ARQUITECTURA MINISTERIO DE INFRAESTRUCTURA Y SERVICIOS PÚBLICOS			
BUENOS AIRES PROVINCIA			
PROYECTO	OBRA		
Casa de la Provincia de Buenos Aires Municipio de General Viamonte	Casa de la Provincia de Buenos Aires "Municipio de General Viamonte"		
COLABORADORES	LOCALIDAD	PARTIDO	
Dirección Provincial de Arquitectura	LOS TOLDOS	GENERAL VIAMONTE	
JEFE DE DEPARTAMENTO	ÁREA	DPTO. PATRIMONIO ARQUITECTÓNICO	
ARQ. ALEJANDRO BATAIN			
DIRECTOR TÉCNICO	FECHA	ESC.	N° PLANO
ARQ. ALEJANDRO BATAIN	09/03/2021	1:25	22
DIRECTOR PROVINCIAL	N° EXPTE.	TOTAL	
ARQ. RODOLFO MACERA	EX-2021-05271051 - GDEBA-DPTLIVYSPRP	53	
N° GDEBA			

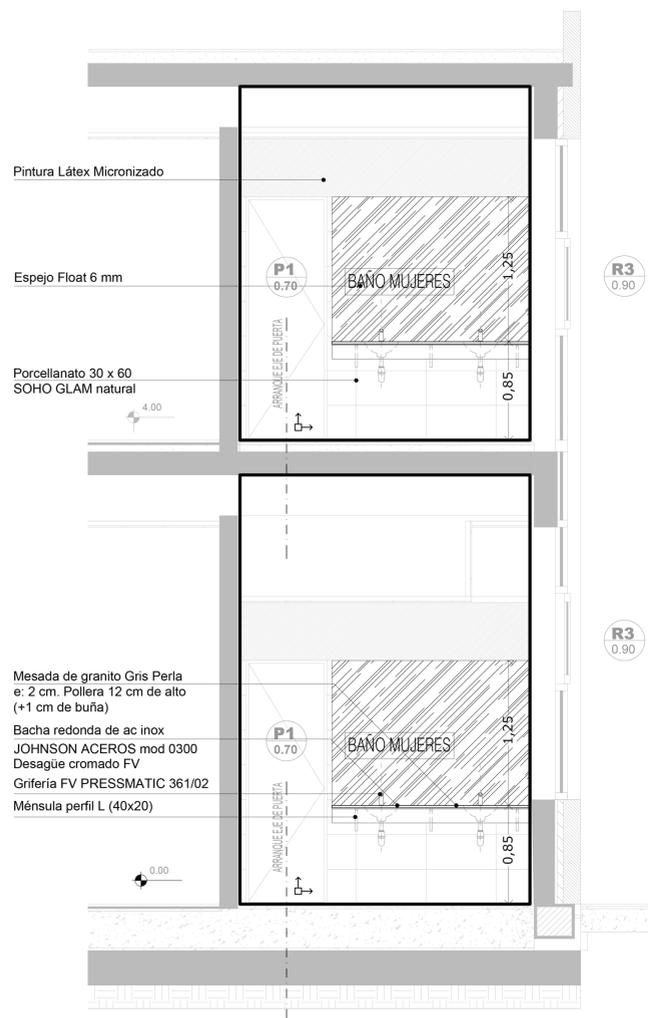

CORTE D-D


Pintura Látex Micronizado

Espejo Float 6 mm

Porcellanato 30 x 60 SOHO GLAM natural

Mesada de granito Gris Perla e: 2 cm. Pollera 12 cm de alto (+1 cm de buña)

Bacha redonda de ac inox JOHNSON ACEROS mod 0300
Desagüe cromado FV
Grifería FV PRESSMATIC 361/02
Ménsula perfil L (40x20)

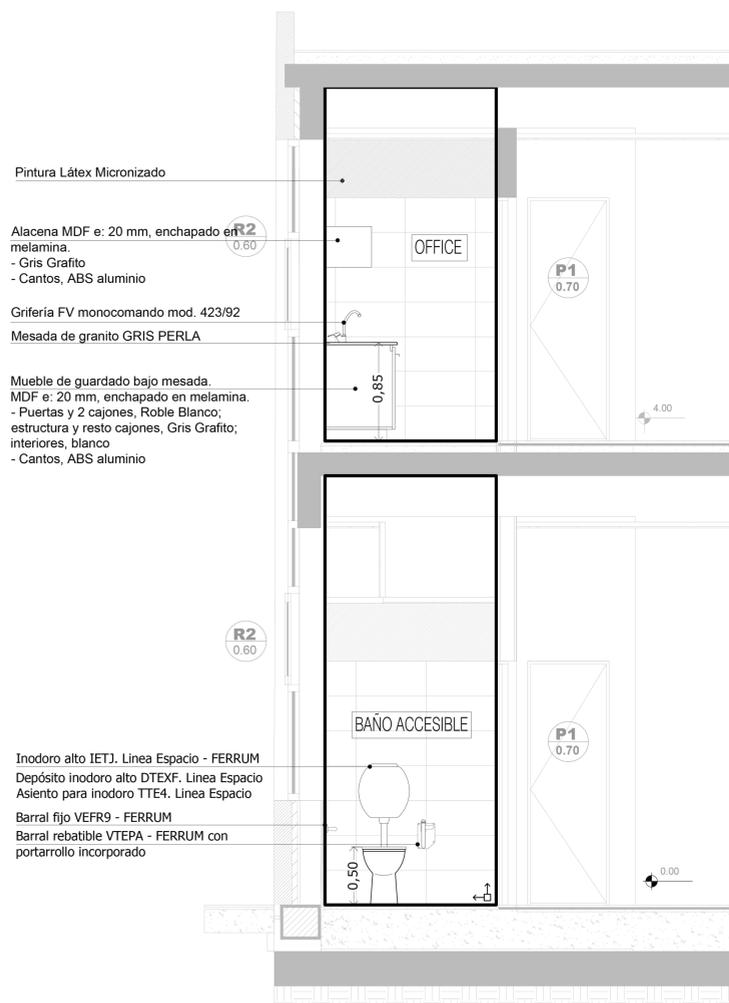

CORTE E-E

Pintura Látex Micronizado

Alacena MDF e: 20 mm, enchapado en melamina.
- Gris Grafito
- Cantos, ABS aluminio

Grifería FV monocomando mod. 423/92
Mesada de granito GRIS PERLA

Mueble de guardado bajo mesada.
MDF e: 20 mm, enchapado en melamina.
- Puertas y 2 cajones, Roble Blanco; estructura y resto cajones, Gris Grafito; interiores, blanco
- Cantos, ABS aluminio

Inodoro alto IETJ. Línea Espacio - FERRUM
Depósito inodoro alto DTEXF. Línea Espacio
Asiento para inodoro TTE4. Línea Espacio
Barral fijo VEFR9 - FERRUM
Barral abatible VTEPA - FERRUM con portarrollo incorporado



LAVABO de colgar sin pedestal
* altura 0.85
* espejo h inferior 0.90, ancho mínimo 50 cm, inclinación 10°

SUPERFICIE DE APROXIMACION LAVABO
* tendrá 1 m frente al artefacto por 40 cm a cada lado del eje del artefacto

PUERTA
* luz útil de paso (luz libre): 0.80 m mínimo
* herraje suplementario: barra de sección circular, largo mínimo 40 cm, h 65cm en posición horizontal o h punto medio 0.90 en posición oblicua


INODORO
* altura con tabla incluida 0.50 a 0.53 m máximo
* un barral fijo y un barral móvil

SUPERFICIE DE APROXIMACION INODORO mínima
* 0.30 y 0.80 a cada lado del artefacto por el largo del inodoro + 0.90m
* 0.90 frente al artefacto, por el ancho del mismo.


ELECTRICIDAD
* altura teclas entre 0.80 y 1.30m

Deben respetarse los puntos de arranques indicados en la Planta y en los Cortes:
- En los tres sanitarios: el punto de arranque del solado, deberá coincidir con el eje de las puertas y el filo de ventana

DIRECCIÓN PROVINCIAL DE ARQUITECTURA MINISTERIO DE INFRAESTRUCTURA Y SERVICIOS PÚBLICOS					
BUENOS AIRES PROVINCIA					
PROYECTO	OBRA				
Casa de la Provincia de Buenos Aires Municipio de General Rodríguez	Casa de la Provincia de Buenos Aires "Municipio de General Rodríguez"				
COLABORADORES	LOCALIDAD		PARTIDO		
Dirección Provincial de Arquitectura	GENERAL RODRIGUEZ		GENERAL RODRIGUEZ		
JEFE DE DEPARTAMENTO	ÁREA		DPTO. PATRIMONIO ARQUITECTÓNICO		
ARQ. ALEJANDRO BATAIN	DIRECCIÓN TÉCNICA		FECHA		
ARQ. ALEJANDRO BATAIN	ARQ. RODOLFO MACERA		09/03/2021		
DIRECCIÓN PROVINCIAL	N° EXPTE.		ESC.		
ARQ. RODOLFO MACERA	EX-2021-05270890 - GDEBA-DPTLAVYGRP		1:25		
N° GDEBA			23		
			53		

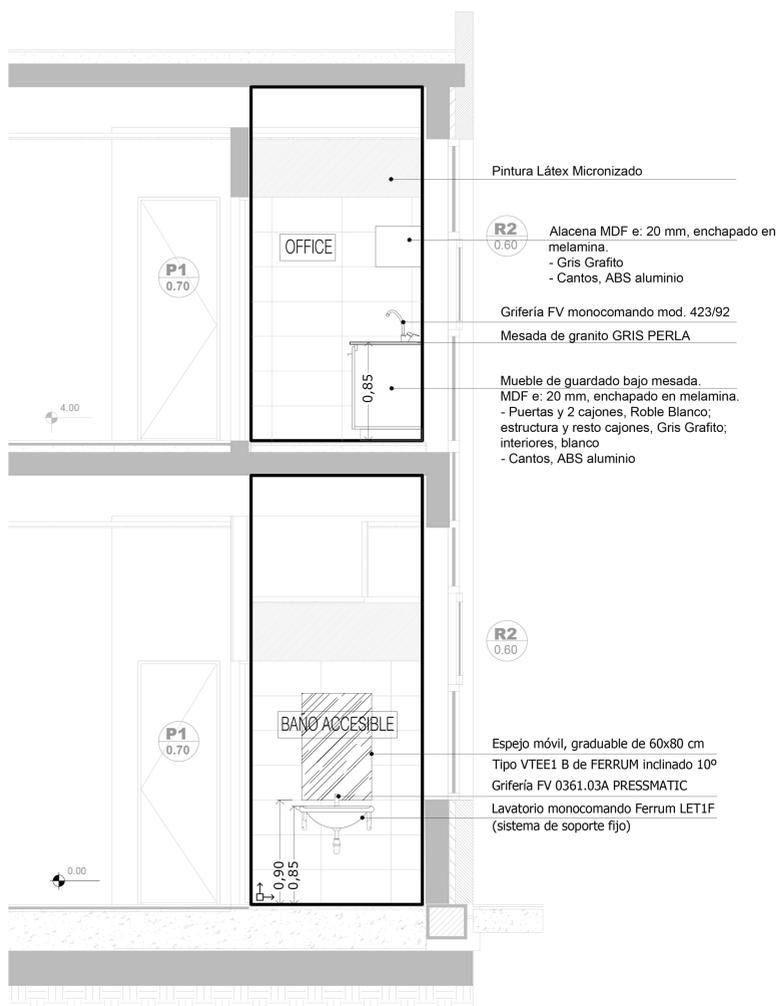

CORTE F-F

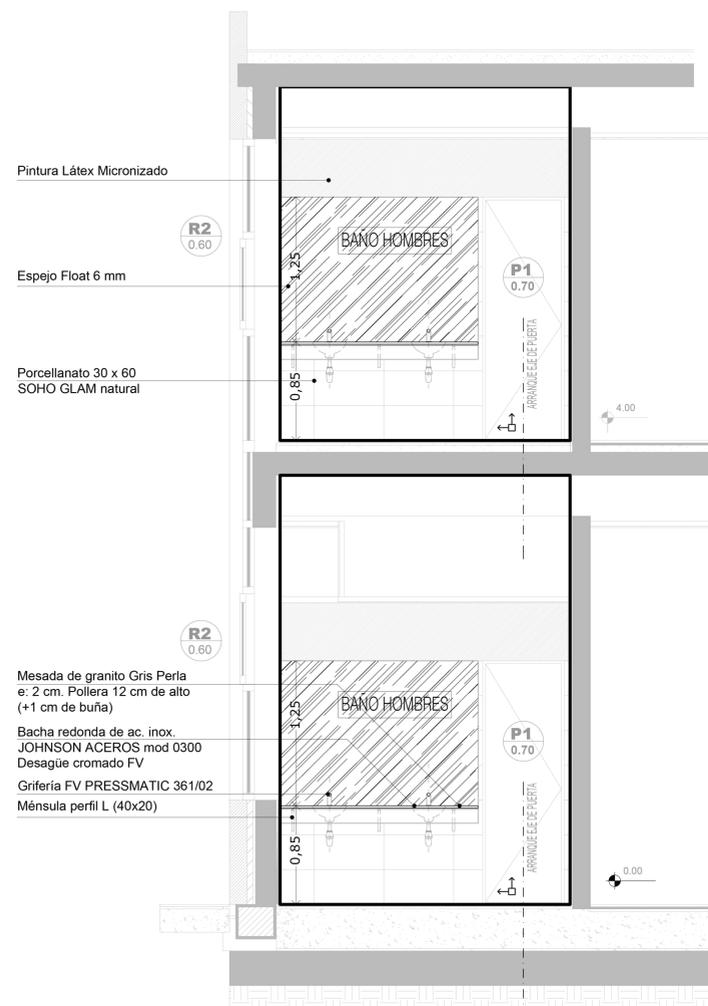

CORTE G-G



LAVABO de colgar sin pedestal
 * altura 0.85
 * espejo h inferior 0.90, ancho mínimo 50 cm, inclinación 10°

SUPERFICIE DE APROXIMACION LAVABO
 * tendrá 1 m frente al artefacto por 40 cm a cada lado del eje del artefacto

INODORO
 * altura con tabla incluida 0.50 a 0.53 m máximo
 * un barral fijo y un barral móvil


SUPERFICIE DE APROXIMACION INODORO minima
 * 0.30 y 0.80 a cada lado del artefacto por el largo del inodoro + 0.50m
 * 0.90 frente al artefacto, por el ancho del mismo.

PUERTA
 * luz útil de paso (luz libre): 0.80 m mínimo
 * herraje suplementario: barra de sección circular, largo mínimo 40 cm, h 85cm en posición horizontal o h punto medio 0.90 en posición oblicua


ELECTRICIDAD
 * altura teclas entre 0.80 y 1.30m

Deben respetarse los puntos de arranques indicados en la Planta y en los Cortes:
 - En los tres sanitarios: el punto de arranque del solado, deberá coincidir con el eje de las puertas y el filo de ventana

DIRECCIÓN PROVINCIAL DE ARQUITECTURA MINISTERIO DE INFRAESTRUCTURA Y SERVICIOS PÚBLICOS			
BUENOS AIRES PROVINCIA			
PROYECTO Casa de la Provincia de Buenos Aires Municipio de General Rodríguez	OBRA Casa de la Provincia de Buenos Aires "Municipio de General Rodríguez"	LOCALIDAD GENERAL RODRIGUEZ	PARTIDO GENERAL RODRIGUEZ
COLABORADORES Dirección Provincial de Arquitectura	PLANO DETALLE DE BAÑOS - CORTE F-F Y G-G	JEFE DE DEPARTAMENTO ARQ. ALEJANDRO BATAIN	ÁREA DPTO. PATRIMONIO ARQUITECTONICO
DIRECTOR TÉCNICO ARQ. ALEJANDRO BATAIN	FECHA 09/03/2021	ESC. 1:25	N° PLANO 24
DIRECTOR PROVINCIAL ARQ. RODOLFO MACERA	N° EXPTE. EX-2021-05270890 - GDEBA-DPTLAVYGRP	TOTAL 53	
N° GDEBA			

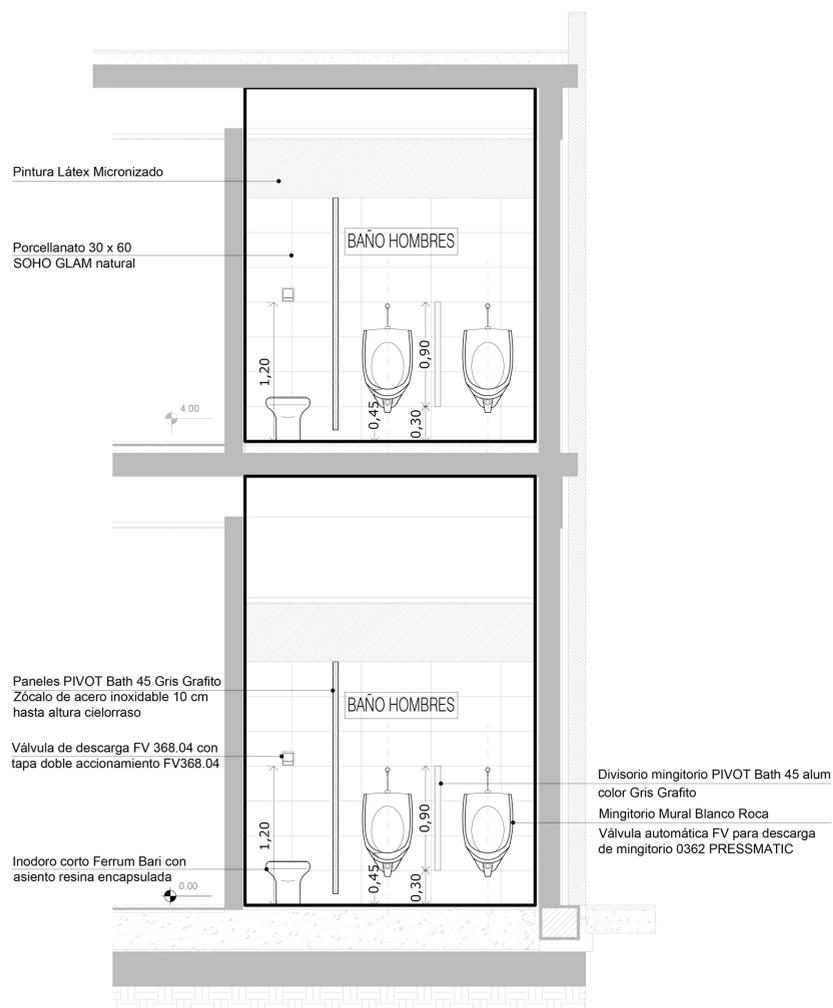

CORTE H-H

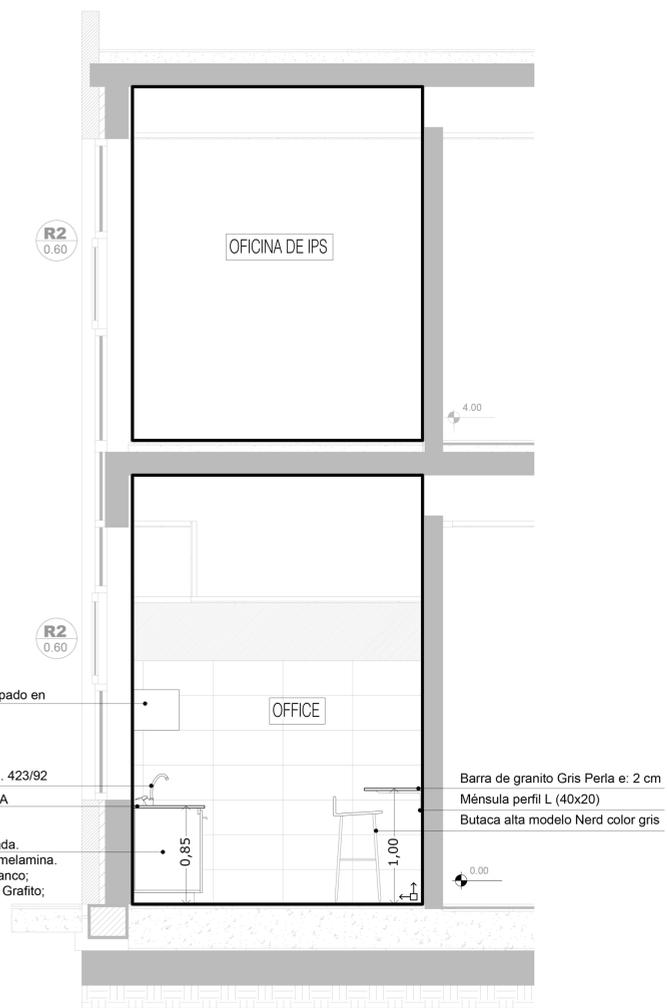

CORTE I-I



LAVABO de colgar sin pedestal
 * altura 0.85
 * espejo h inferior 0.90, ancho mínimo 50 cm, inclinación 10°

SUPERFICIE DE APROXIMACION LAVABO
 * tendrá 1 m frente al artefacto por 40 cm a cada lado del eje del artefacto

INODORO
 * altura con tabla incluida 0.50 a 0.53 m máximo
 * un barral fijo y un barral móvil



SUPERFICIE DE APROXIMACION INODORO minima
 * 0.30 y 0.80 a cada lado del artefacto por el largo del inodoro + 0.50m
 * 0.90 frente al artefacto, por el ancho del mismo.

PUERTA
 * luz útil de paso (luz libre): 0.80 m mínimo
 * herraje suplementario: barra de sección circular, largo mínimo 40 cm, h 85cm en posición horizontal o h punto medio 0.90 en posición oblicua

ELECTRICIDAD
 * altura teclas entre 0.80 y 1.30m


Deben respetarse los puntos de arranques indicados en la Planta y en los Cortes:
 - En los tres sanitarios: el punto de arranque del solado, deberá coincidir con el eje de las puertas y el filo de ventana

DIRECCIÓN PROVINCIAL DE ARQUITECTURA MINISTERIO DE INFRAESTRUCTURA Y SERVICIOS PÚBLICOS			
BUENOS AIRES PROVINCIA			
PROYECTO Casa de la Provincia de Buenos Aires Municipio de General Viamonte	OBRA Casa de la Provincia de Buenos Aires "Municipio de General Viamonte"	LOCALIDAD LOS TOLDOS	PARTIDO GENERAL VIAMONTE
COLABORADORES Dirección Provincial de Arquitectura	PLANO DETALLE DE BAÑOS - CORTES H-H y I-I	JEFE DE DEPARTAMENTO ARQ. ALEJANDRO BATAIN	ÁREA DPTO. PATRIMONIO ARQUITECTÓNICO
DIRECTOR TÉCNICO ARQ. ALEJANDRO BATAIN	FECHA 09/03/2021	ESC. 1:25	N° PLANO 25
DIRECTOR PROVINCIAL ARQ. RODOLFO MACERA	N° EXPTE. EX-2021-05271051 - GDEBA-DPTLMIYSPGP	TOTAL 53	
N° GDEBA			

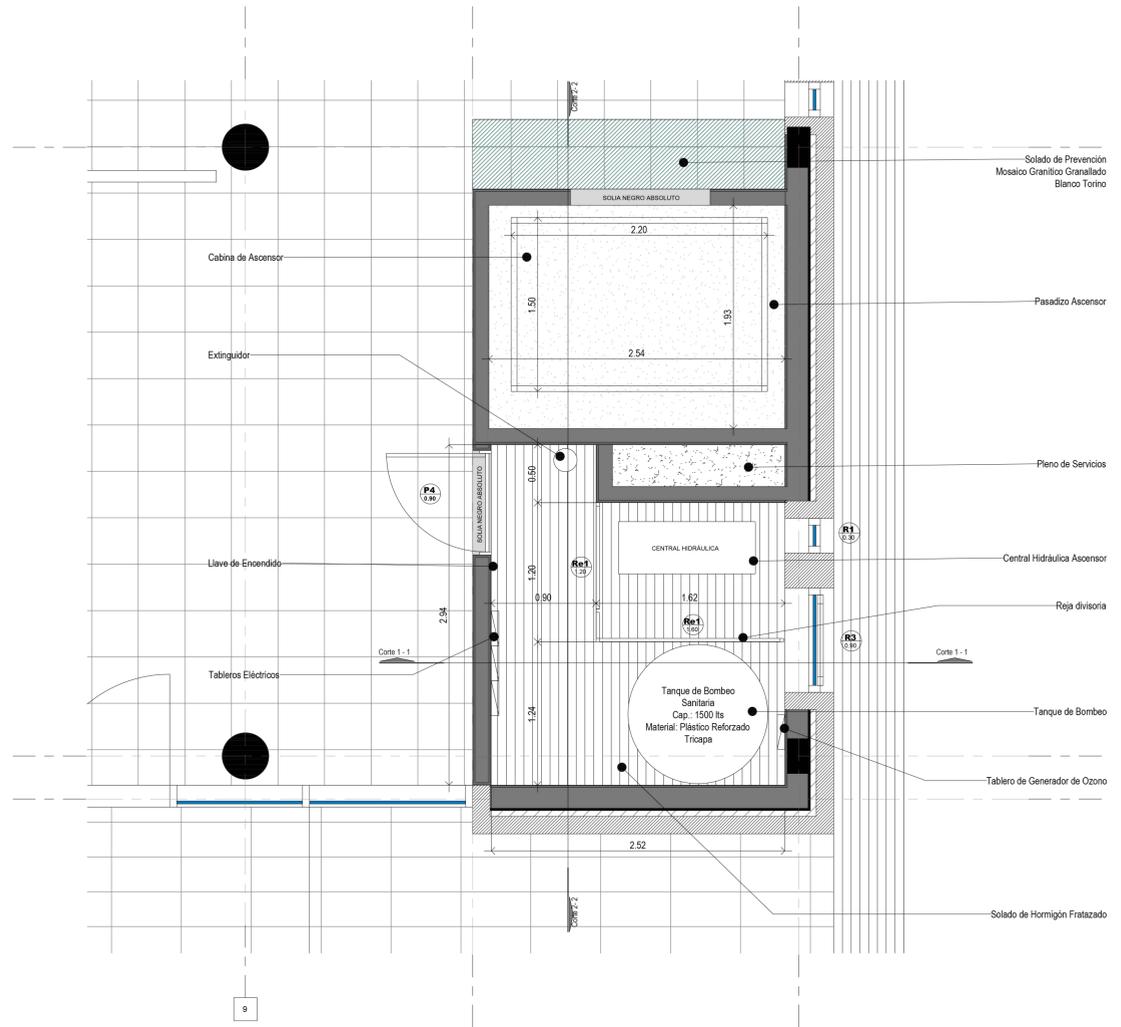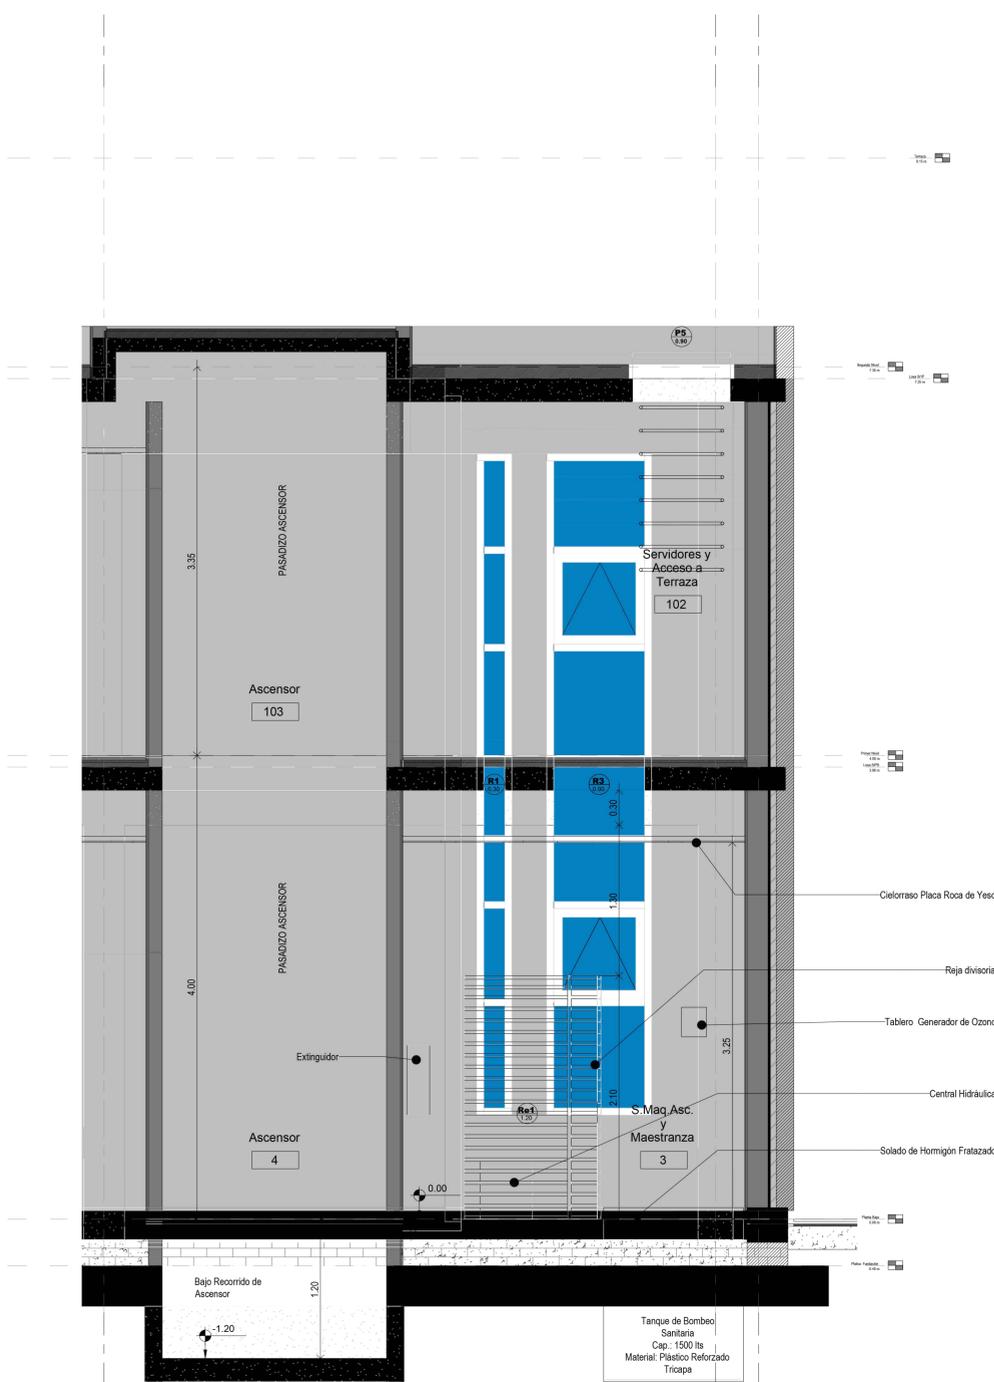


Planta Sala de Máquinas

Corte 2-2


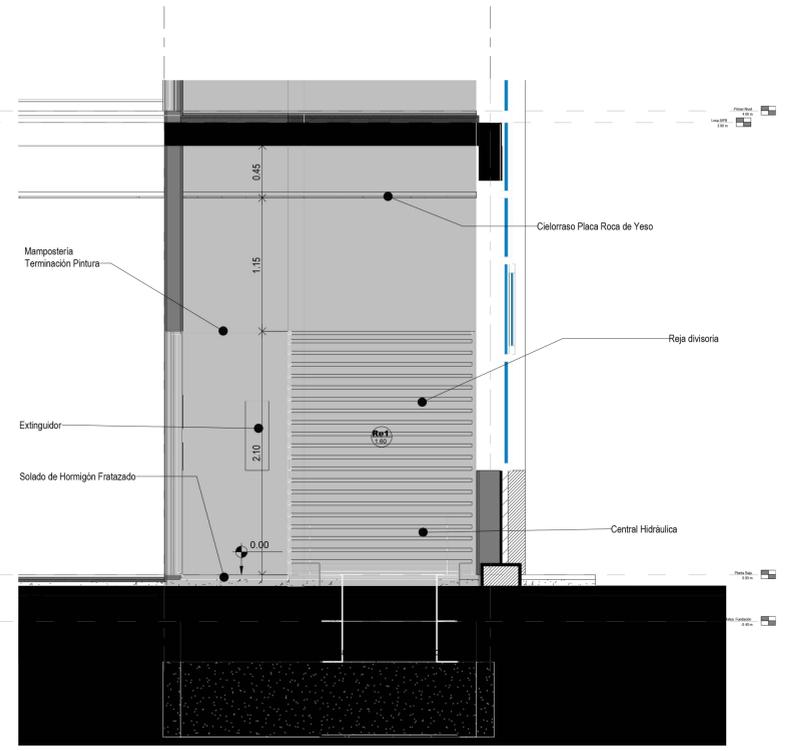


Corte 1-1

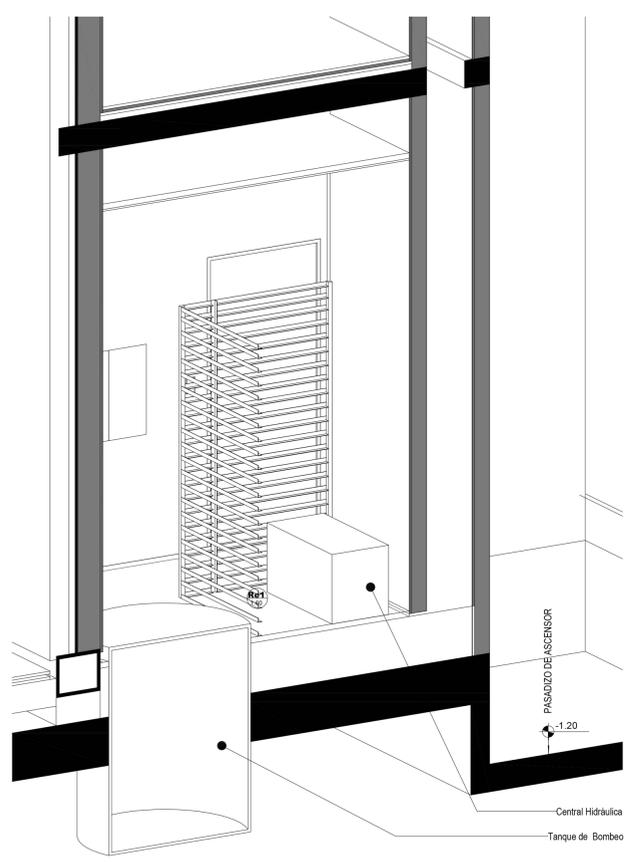


Perspectiva Sala de Máquinas


DIRECCIÓN PROVINCIAL DE ARQUITECTURA MINISTERIO DE INFRAESTRUCTURA Y SERVICIOS PÚBLICOS			
BUENOS AIRES PROVINCIA			
PROYECTO	Casa de la Provincia de Buenos Aires Municipio de General Viamonte		
OBRA	Casa de la Provincia de Buenos Aires "Municipio de General Viamonte"		
COLABORADORES	LOCALIDAD: LOS TOLDOS PARTIDO: GENERAL VIAMONTE		
Dirección Provincial de Arquitectura	PLANO: DETALLE SALA DE MÁQUINAS DE ASCENSOR Y MAESTRANZA		
JEFE DE DEPARTAMENTO	ARQ. ALEJANDRO BATAIN	ÁREA	DPTO. PATRIMONIO ARQUITECTÓNICO
DIRECTOR TÉCNICO	ARQ. ALEJANDRO BATAIN	FECHA	09/03/2021
DIRECTOR PROVINCIAL	ARQ. RODOLFO MACERA	Nº EXPTE.	EX-2021-05271051-GDEBA-DPTLMYSPRP
Nº GDEBA		ESQ.	Nº PLANO TOTAL
		1:25	26 53

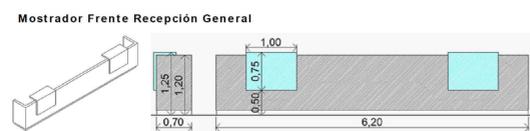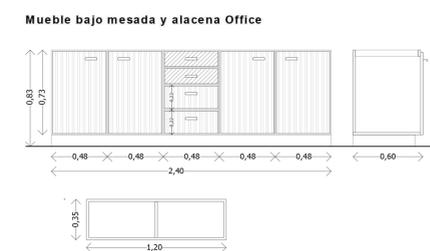

DIRECCIÓN PROVINCIAL DE ARQUITECTURA MINISTERIO DE INFRAESTRUCTURA Y SERVICIOS PÚBLICOS	
BUENOS AIRES PROVINCIA	
PROYECTO Casa de la Provincia de Buenos Aires Municipio de General Viamonte	OBRA Casa de la Provincia de Buenos Aires "Municipio de General Viamonte"
COLABORADORES Dirección Provincial de Arquitectura	LOCALIDAD LOS TOLDOS PARTIDO GENERAL VIAMONTE
JEFE DE DEPARTAMENTO ARG. ALEJANDRO BATAIN	PLANO EQUIPAMIENTO PB - PLANTA
DIRECTOR TÉCNICO ARG. ALEJANDRO BATAIN	ÁREA DPTO. PATRIMONIO ARQUITECTÓNICO
DIRECTOR PROVINCIAL ARG. RODOLFO MACERA	FECHA 09/03/2021
N° GDEBA	N° EXPTE. EX-2021-05271051-GDEBA-DPTLMYVRGP
	ISS 1:25
	N° PLANOS 27
	TOTAL 53

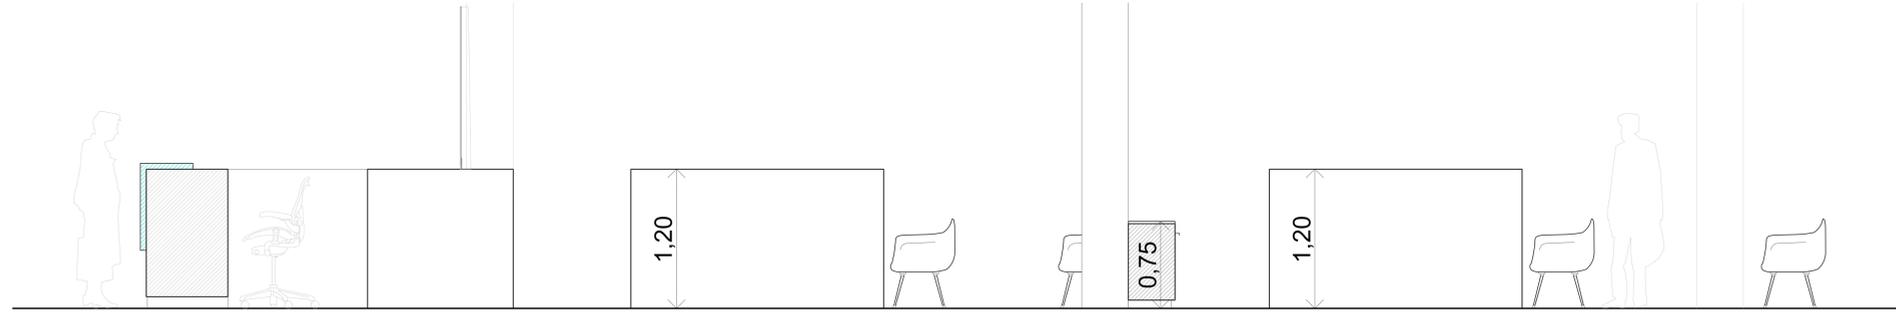


VISTA 5

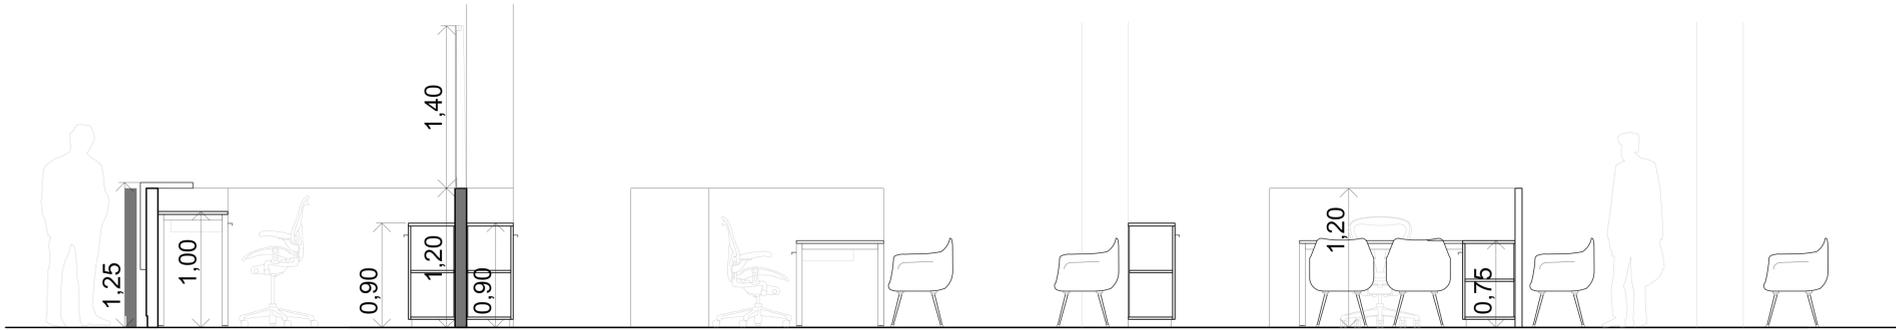


CORTE 1




VISTA 1

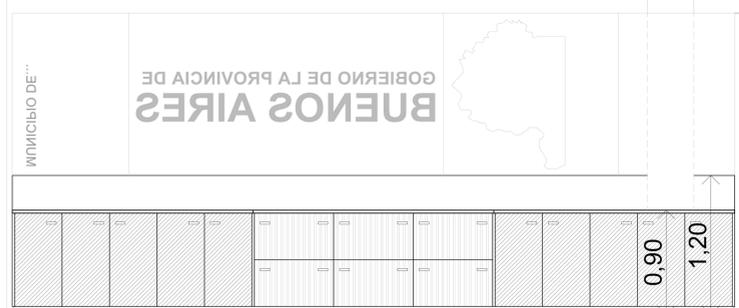


VISTA 2

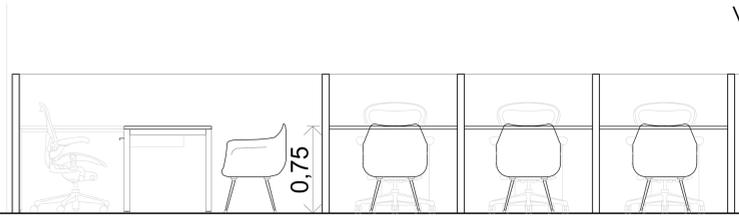

VISTA 3

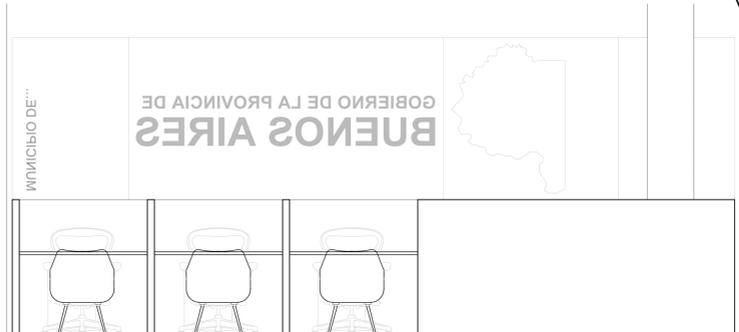

VISTA 4

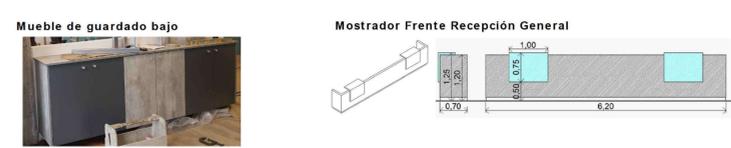

DIRECCIÓN PROVINCIAL DE ARQUITECTURA MINISTERIO DE INFRAESTRUCTURA Y SERVICIOS PÚBLICOS	
BUENOS AIRES PROVINCIA	
PROYECTO Casa de la Provincia de Buenos Aires Municipio de General Viamonte	OBRA Casa de la Provincia de Buenos Aires "Municipio de General Viamonte"
COLABORADORES Dirección Provincial de Arquitectura	LOCALIDAD PARTIDO LOS TOLDOS GENERAL VIAMONTE
JEFE DE DEPARTAMENTO ARG. ALEJANDRO BATAIN	PLANO EQUIPAMIENTO PB - CORTES Y VISTAS
DIRECTOR TÉCNICO ARG. ALEJANDRO BATAIN	ÁREA DPTO. PATRIMONIO ARQUITECTÓNICO
DIRECTOR PROVINCIAL ARG. RODOLFO MACERA	FECHA 29/03/2021
N° GDEBA	ESC. N° PLANOS TOTAL 1:25 26 53
	N° EXYTE. EX-2021-05271051--GDEBA-DPTLMYSPGP

Mesa Escritorio



Silla Operativa baja



Silla Fija Atención Público




Mueble de guardado bajo



Cambiador de bebé baño



Mueble bajo mesada y alacena Office

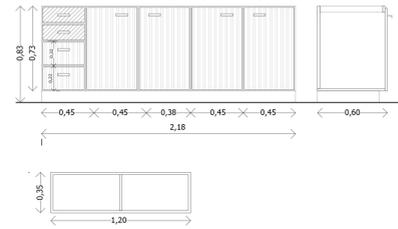

Silla butaca Office



Heladera Office



Mueble Fichero



Mueble estanteria



Divisor tabique de oficinas



Silla espera atención Público



Perchero cromado



Cesto ecológico para clasificación de residuos




Contenedor y Plantas Naturales




PRIMER PISO


DIRECCIÓN PROVINCIAL DE ARQUITECTURA MINISTERIO DE INFRAESTRUCTURA Y SERVICIOS PÚBLICOS	
BUENOS AIRES PROVINCIA	
PROYECTO Casa de la Provincia de Buenos Aires Municipio de General Viamonte	OBRA Casa de la Provincia de Buenos Aires "Municipio de General Viamonte"
COLABORADORES Dirección Provincial de Arquitectura	LOCALIDAD PARTIDO LOS TOLDOS GENERAL VIAMONTE
JEFE DE DEPARTAMENTO ARG. ALEJANDRO BATAIN	PLANO EQUIPAMIENTO 1ºP - PLANTA
DIRECTOR TÉCNICO ARG. ALEJANDRO BATAIN	ÁREA DPTO. PATRIMONIO ARQUITECTÓNICO
DIRECTOR PROVINCIAL ARG. RODOLFO MACERA	FECHA 09/03/2021
Nº GDEBA	Nº EXPRTE. EX-2021-05271051--GDEBA-DPLMYSPOP
	ISSI Nº PLANOS TOTAL 1:25 29 53

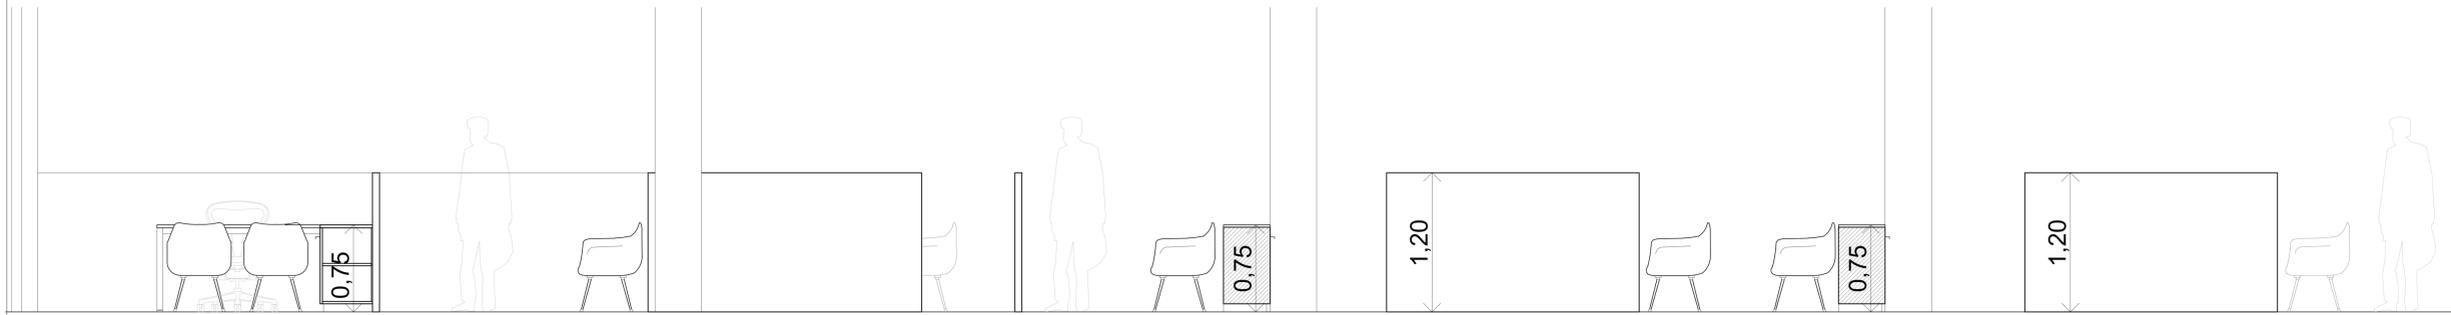


VISTA 9

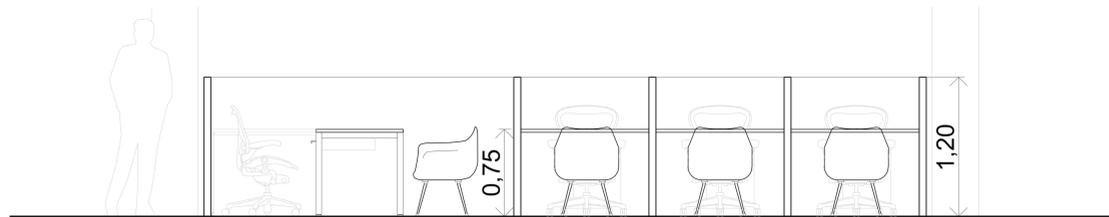

VISTA 7

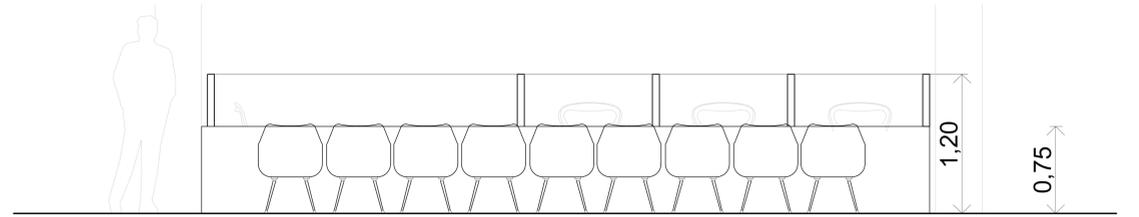

VISTA 6

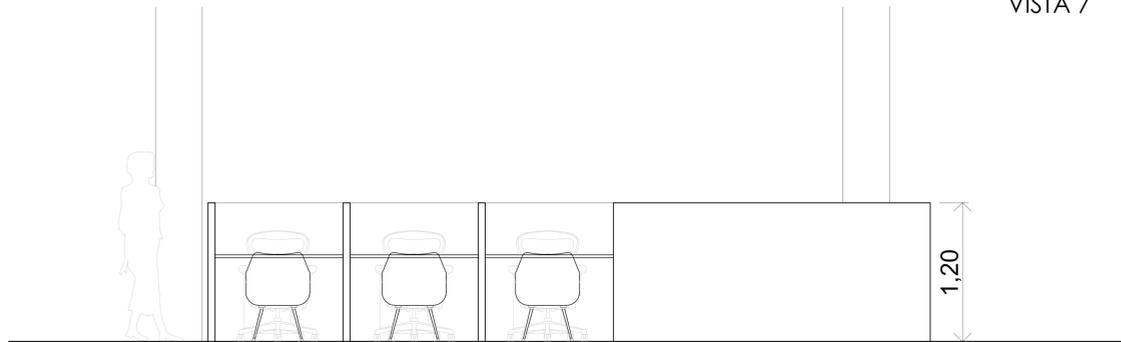

VISTA 8


Divisor tabique de oficinas



Mesa Escritorio



Mesa Lateral

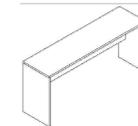

Contenedor y Plantas Naturales



Perchero cromado



Cesto ecológico para clasificación de residuos





Silla Operativa baja




Silla fija atención Público



DIRECCIÓN PROVINCIAL DE ARQUITECTURA MINISTERIO DE INFRAESTRUCTURA Y SERVICIOS PÚBLICOS	
BUENOS AIRES PROVINCIA	
PROYECTO Casa de la Provincia de Buenos Aires Municipio de General Viamonte	OBRA Casa de la Provincia de Buenos Aires "Municipio de General Viamonte"
COLABORADORES Dirección Provincial de Arquitectura	LOCALIDAD LOS TOLDOS PARTIDO GENERAL VIAMONTE
JEFE DE DEPARTAMENTO ARG. ALEJANDRO BATAIN	PLANO EQUIPAMIENTO 1ºP - CORTES Y VISTAS
DIRECTOR TÉCNICO ARG. ALEJANDRO BATAIN	ÁREA DPTO. PATRIMONIO ARQUITECTÓNICO
DIRECTOR PROVINCIAL ARG. RODOLFO MACERA	FECHA 09/03/2021
Nº GCEBA	Nº EXYTE EX-2021-05271051- -GCEBA-OPTUMYSPP
	ESCALA 1:25
	Nº PLANO 30
	TOTAL 53

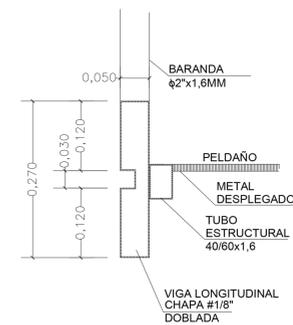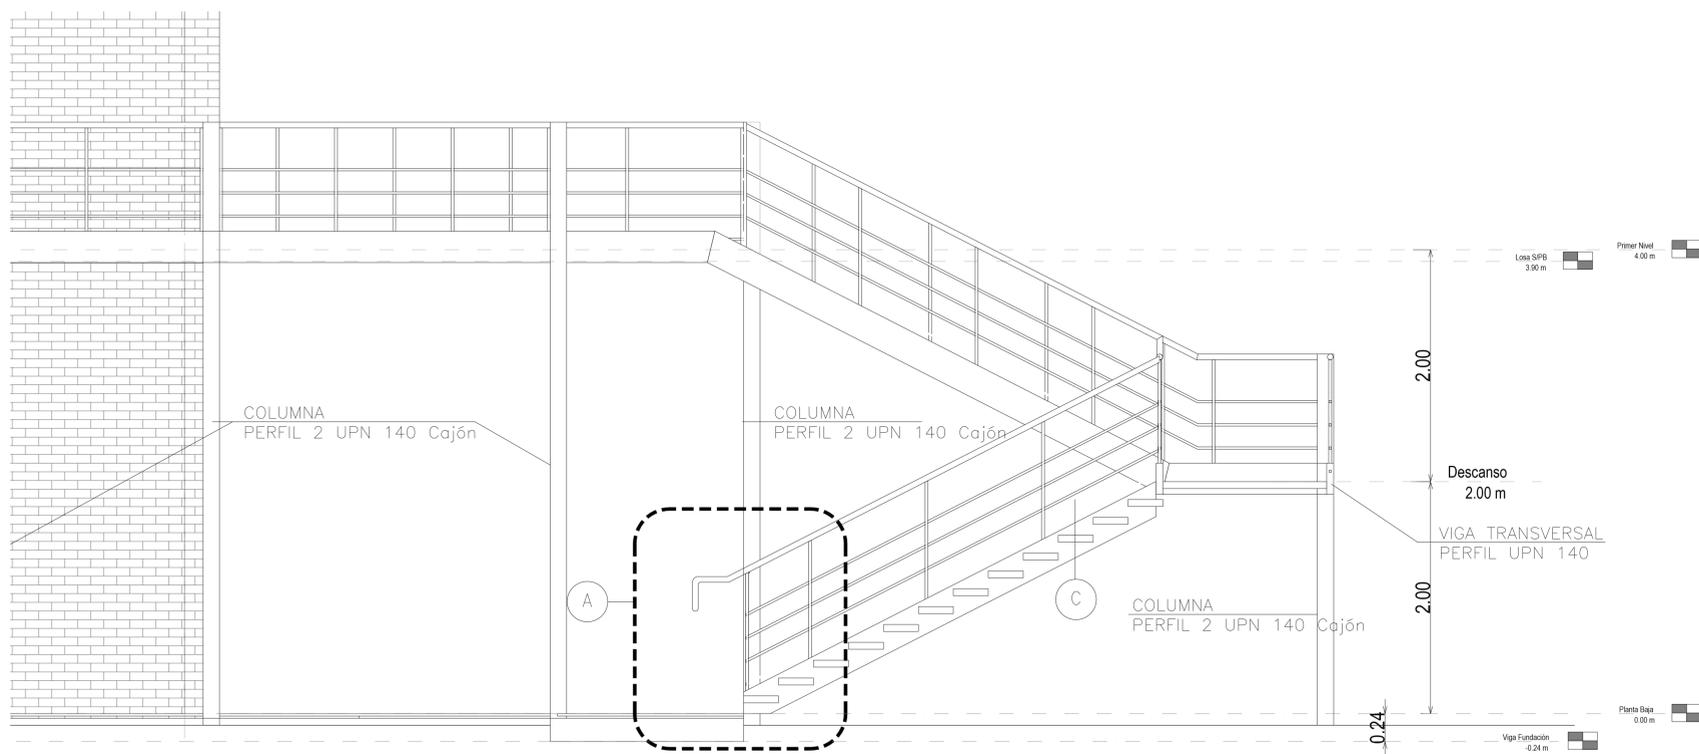


C DETALLE ESCALON
Escala: 1:5

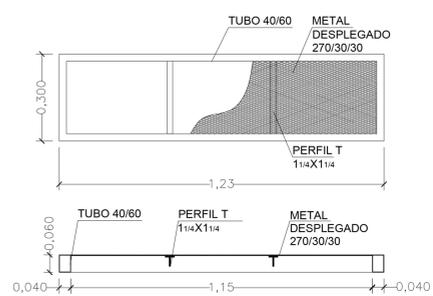

B DETALLE ESCALON
Escala: 1:10


NOTA:
Alzada (a): 16 cm
Pedada (p): 28 cm
 $2a + p = 0,60 \text{ m}$, a 0,63 m.
 $2a + p = 2 \times (16) + 28 \text{ cm} = 60 \text{ cm}$ - Verifica
Alzadas por tramo: 11 - Verifica

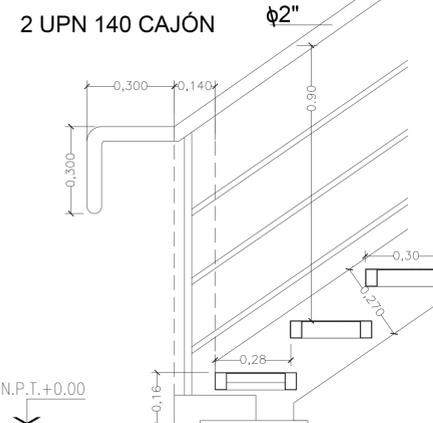


A DETALLE BARANDA
Escala: 1:10

NOTA: A.1.4.2.1.2. Pasamanos en escaleras: Se colocarán pasamanos a ambos lados de la escalera a 0,90 m + 0,05 m

4 CORTE 1-1
Escala: 1:25

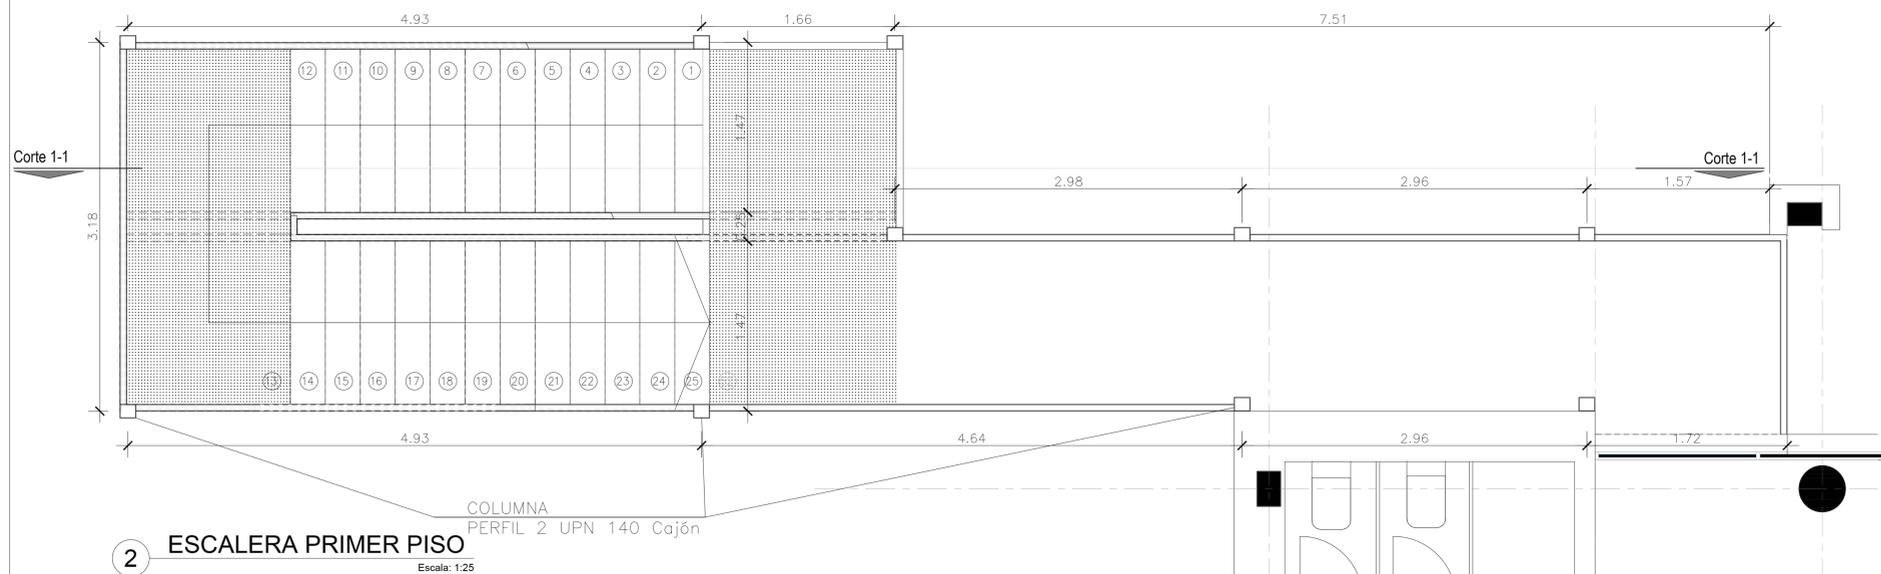


2 ESCALERA PRIMER PISO
Escala: 1:25

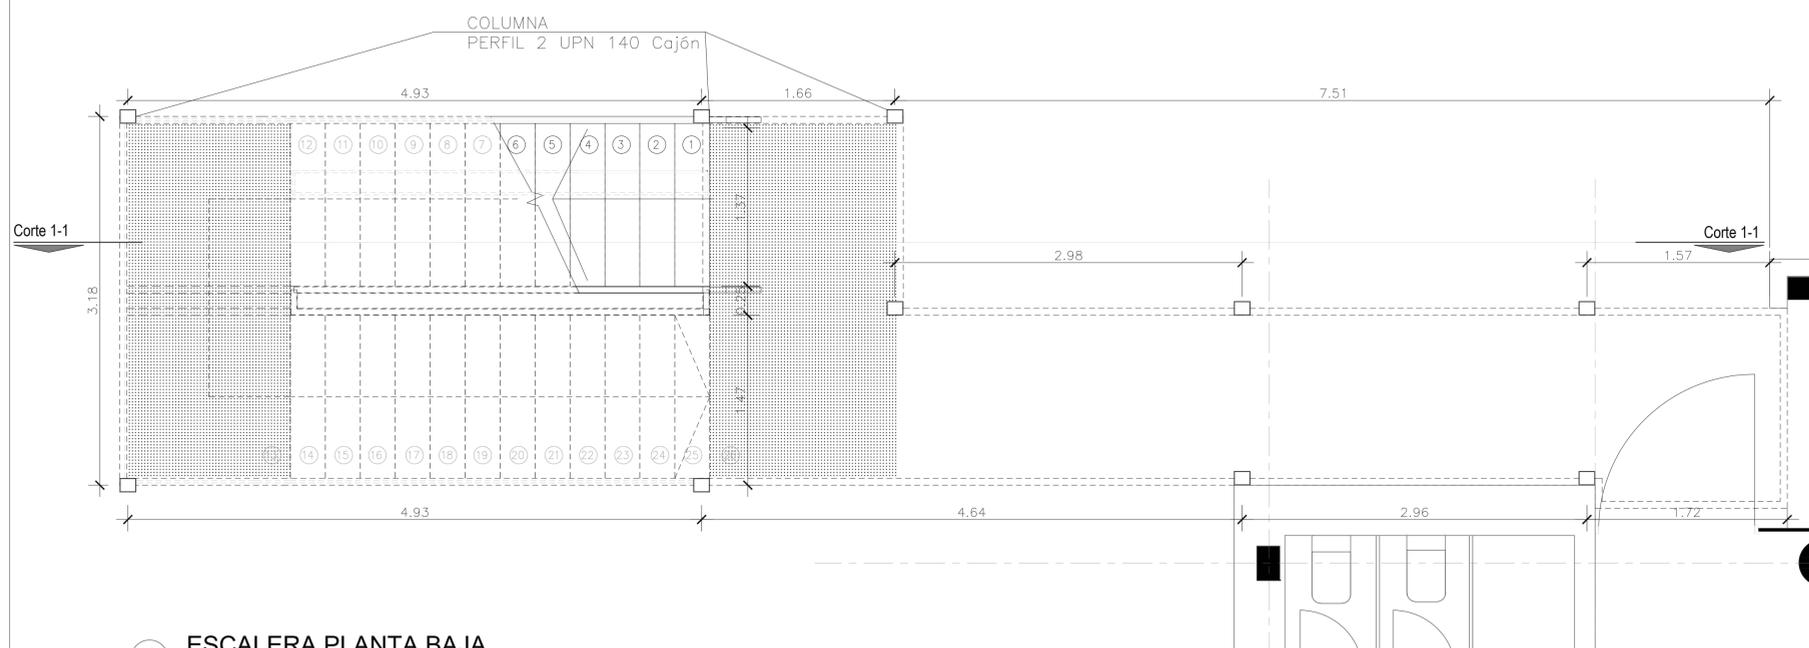


1 ESCALERA PLANTA BAJA
Escala: 1:25


DIRECCIÓN PROVINCIAL DE ARQUITECTURA MINISTERIO DE INFRAESTRUCTURA Y SERVICIOS PÚBLICOS			
BUENOS AIRES PROVINCIA			
PROYECTO Casa de la Provincia de Buenos Aires Municipio de General Viamonte	OBRA Casa de la Provincia de Buenos Aires "Municipio de General Viamonte"	LOCALIDAD LOS TOLDOS	PARTIDO GENERAL VIAMONTE
COLABORADORES Dirección Provincial de Arquitectura	PLANO ESCALERA EXTERIOR DE EMERGENCIA	ÁREA DPTO. PATRIMONIO ARQUITECTÓNICO	FECHA 09/03/2021
JEFE DE DEPARTAMENTO ARQ. ALEJANDRO BATAIN	DIRECTOR TÉCNICO ARQ. ALEJANDRO BATAIN	DIRECTOR PROVINCIAL ARQ. RODOLFO MACERA	Nº EXPTE. EX-2021-05271051 - GDEBA-DPTMYSRPP
Escala: 1:25		Escala: 1:25	
Nº PLANO: 31		TOTAL: 53	
Nº GDEBA			

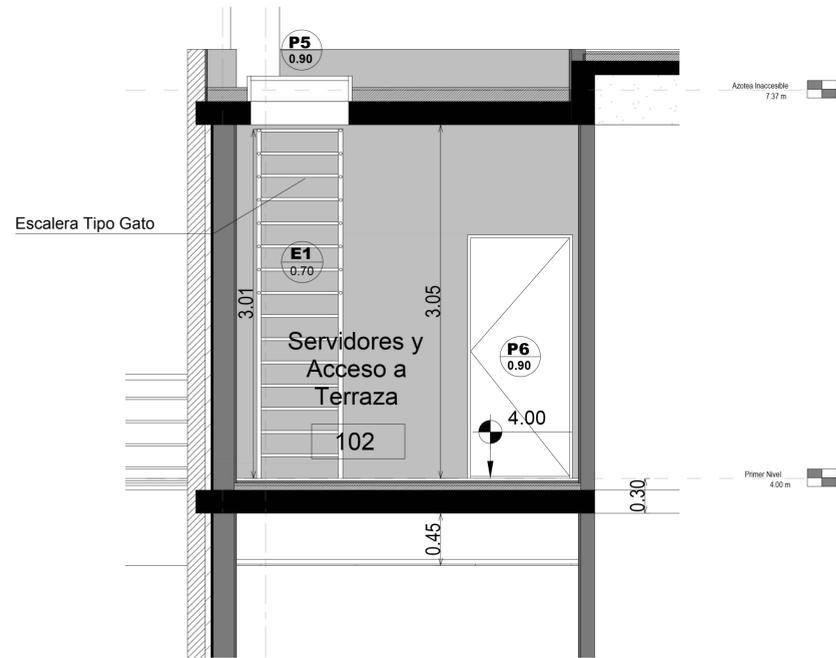

Corte A-A

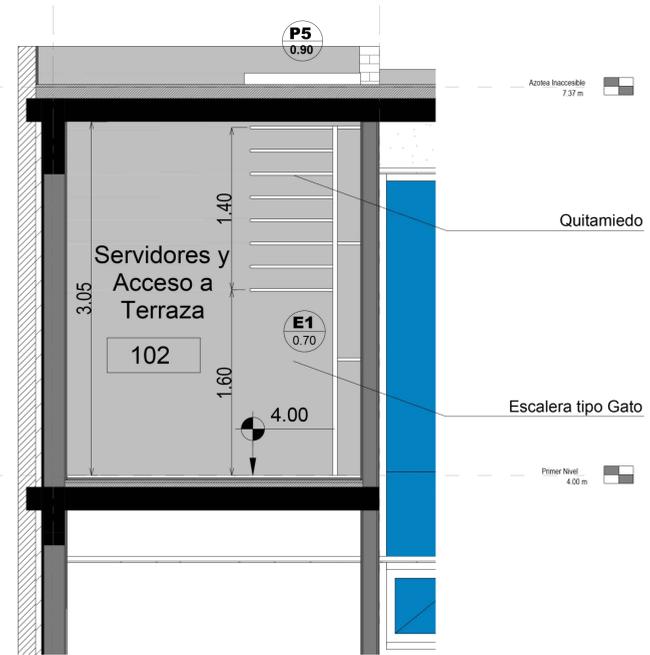

Corte B-B

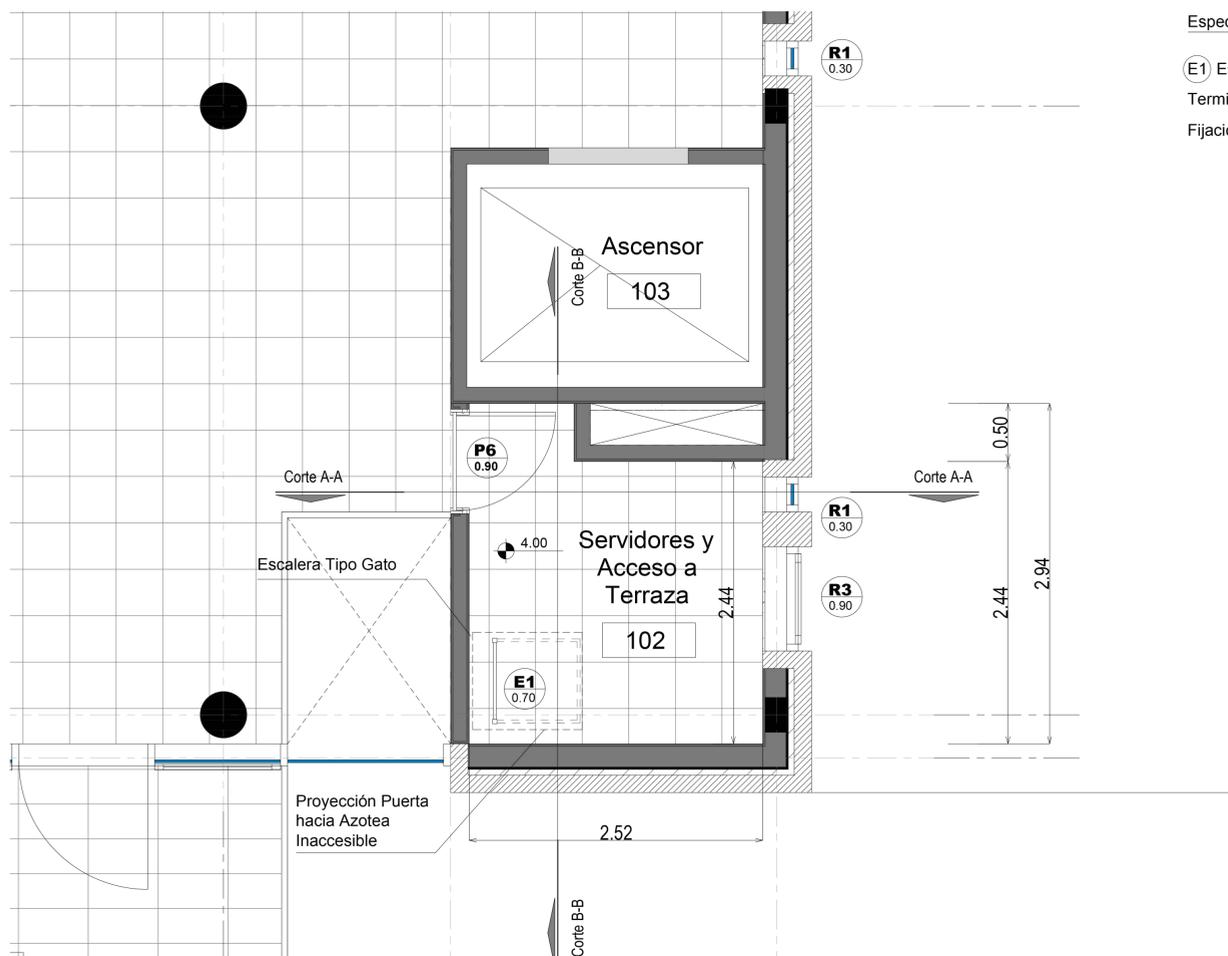

Planta

Especificaciones Técnicas





- ⓔ1 Escalera Tipo Gato: Perfil Ángulo alas iguales de 1 1/2". Peldaños caño cuadrado hierro 25mm. Terminación Pintura color Reglamentario Epoxi.
- Fijación a muro mediante grapas, una por cada hierro ángulo separadas cada 1m.

DIRECCIÓN PROVINCIAL DE ARQUITECTURA MINISTERIO DE INFRAESTRUCTURA Y SERVICIOS PÚBLICOS			
BUENOS AIRES PROVINCIA			
PROYECTO Casa de la Provincia de Buenos Aires Municipio de General Viamonte	OBRA Casa de la Provincia de Buenos Aires "Municipio de General Viamonte"	LOCALIDAD LOS TOLDOS	PARTIDO GENERAL VIAMONTE
COLABORADORES Dirección Provincial de Arquitectura	PLANO ESCALERA METÁLICA INTERIOR	ÁREA DPTO. PATRIMONIO ARQUITECTÓNICO	FECHA 09/03/2021
JEFE DE DEPARTAMENTO ARQ. ALEJANDRO BATAIN	DIRECTOR TÉCNICO ARQ. ALEJANDRO BATAIN	Nº PLANO 32	TOTAL 53
DIRECTOR PROVINCIAL ARQ. RODOLFO MACERA	Nº EXPTE. EX-2021-05271051-GDEBA-DPTLMIYSPGP	Nº GDEBA	



Tramo 1	
Ancho	2.200 m
Espesor	0.28 m
Huella	0.280 m
Contrahuella	0.160 m
Desnivel que salva	4.30 m
Nº de escalones	25
Planta final	Sobre Planta Baja (+3.90)
Planta inicial	Platas (-0.40)
Peso propio	6.87 kN/m ²
Pelcañeado (Hormigonado con la losa)	1.70 kN/m ²
Salada	0.50 kN/m ²
Barandillas	0.50 kN/m
Sobrecarga de uso	5.00 kN/m ²
Hormigon	H-25
Acero	ADN 420
Rec. geométrico	2.0 cm

Elemento	Pos.	Diám.	No.	Long. (cm)	Total (cm)	ADN 420 (kg)
Escalera PB-Tramo 1	1	Ø10	12	458	5496	33.9
	2	Ø10	12	515	6180	38.1
	3	Ø10	12	363	4356	26.8
	4	Ø20	23	378	8694	214.4
	5	Ø20	23	539	12397	305.8
	6	Ø20	23	490	11270	278.0
	7	Ø10	12	121	1452	8.9
	8	Ø20	23	133	3059	75.4
	9	Ø8	209	255	53295	210.4
Total+10%						1310.9
Ø8:						231.5
Ø10:						118.5
Ø20:						960.9
Total:						1310.9


EL CÁLCULO DE ESTRUCTURAS SE EJECUTÓ PARA EL PROTOTIPO DE TRES NIVELES. SIENDO ÉSTE UN PROTOTIPO DE DOS NIVELES. LA ESCALERA CUENTA CON UN SOLO TRAMO QUE LLEGA AL 1ºP.-

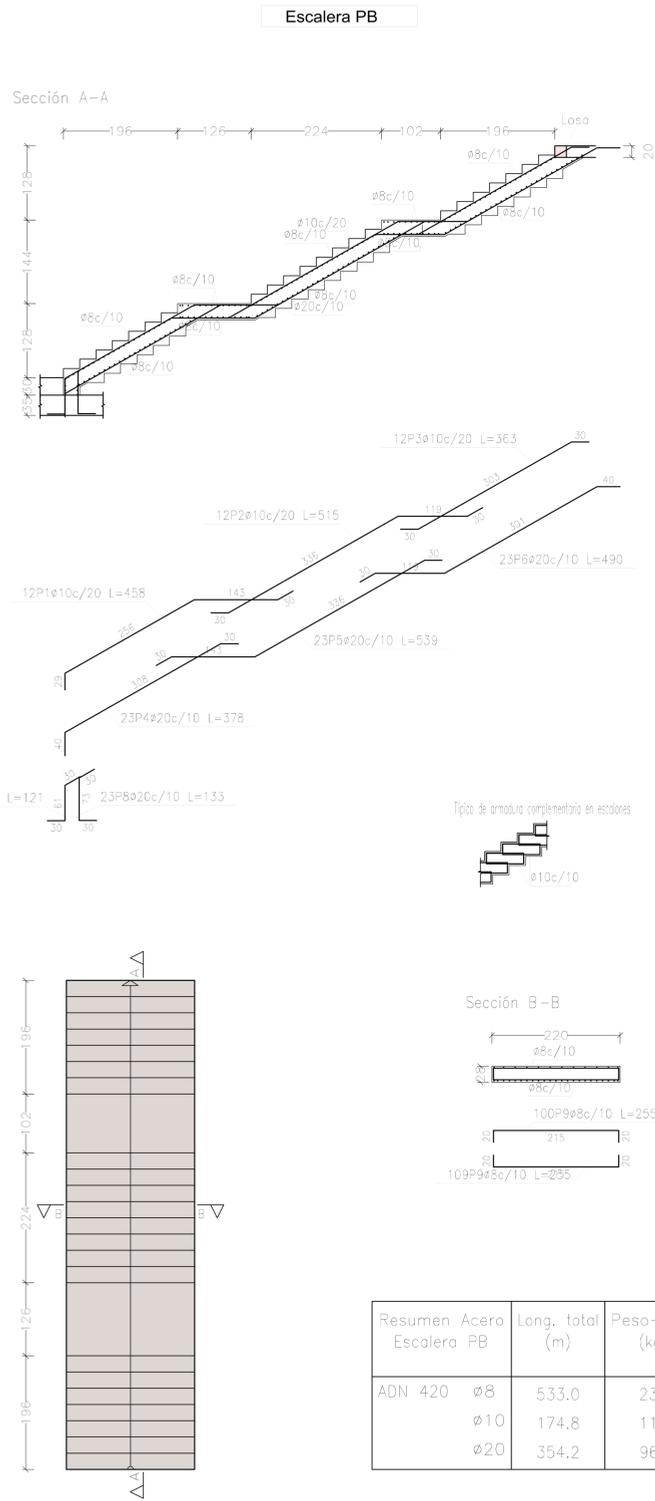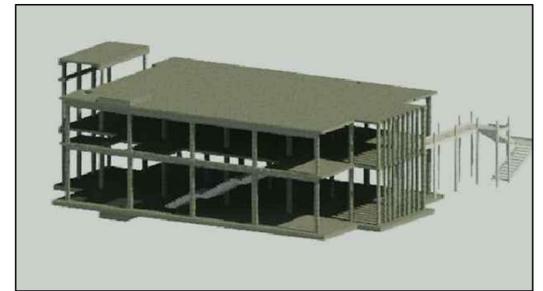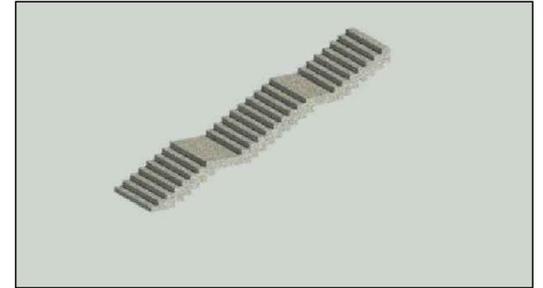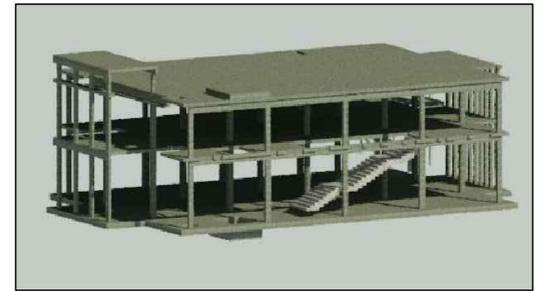


DIRECCIÓN PROVINCIAL DE ARQUITECTURA MINISTERIO DE INFRAESTRUCTURA Y SERVICIOS PÚBLICOS			
BUENOS AIRES PROVINCIA			
PROYECTO Casa de la Provincia de Buenos Aires Municipio de General Viamonte	OBRA Casa de la Provincia de Buenos Aires "Municipio de General Viamonte"	LOCALIDAD LOS TOLDOS	
		PARTIDO GENERAL VIAMONTE	
COLABORADORES Dirección Provincial de Arquitectura	PLANO ESTRUCTURA - ESCALERA DE Hº Aº		
JEFE DE DEPARTAMENTO ARQ. ALEJANDRO BATAIN	ÁREA DPTO. PATRIMONIO ARQUITECTÓNICO		
DIRECTOR TÉCNICO ARQ. ALEJANDRO BATAIN	FECHA 09/03/2021	ESS: 1:50	Nº PLANO 53
DIRECTOR PROVINCIAL ARQ. RODOLFO MACERA	Nº EXPTE. EX-2021-05271051-4GDEBA-OPTLMYSPGP		TOTAL 53
Nº GOBEA			

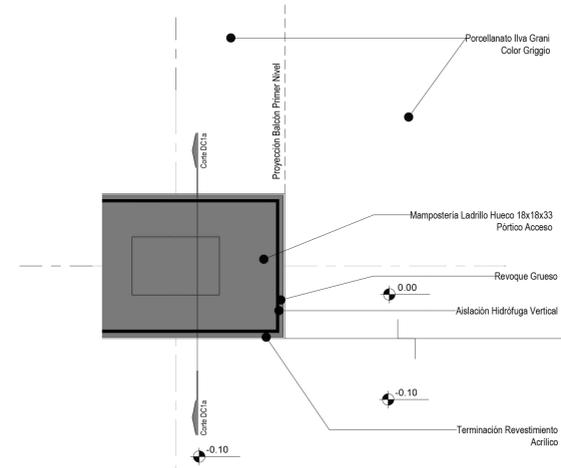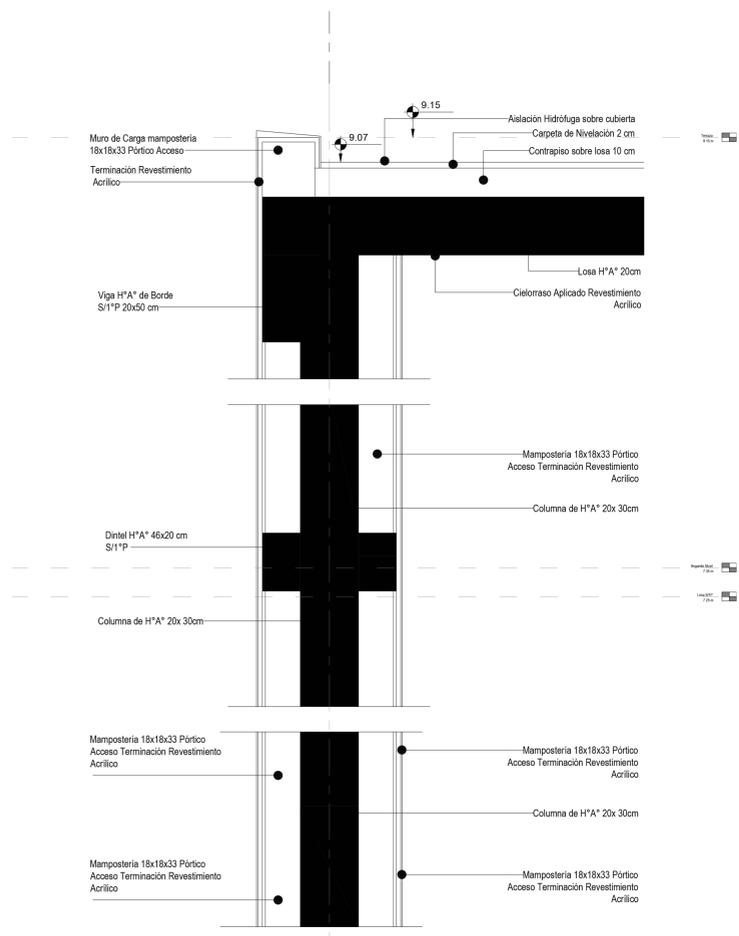

Planta DC1

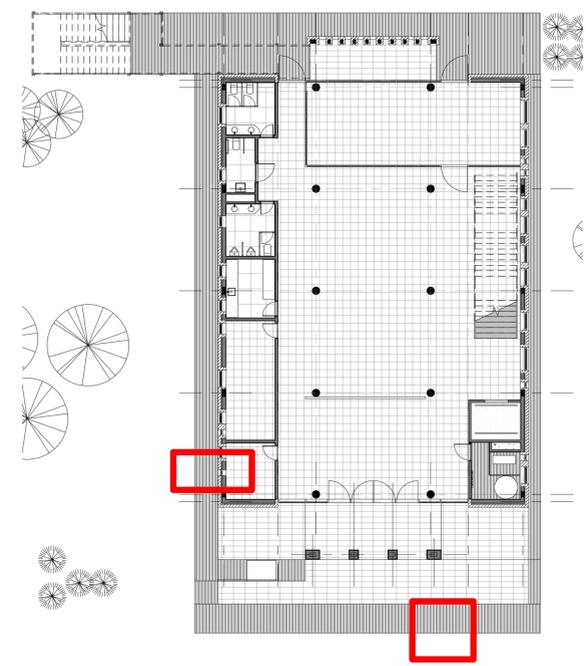

Planta Ubicación General



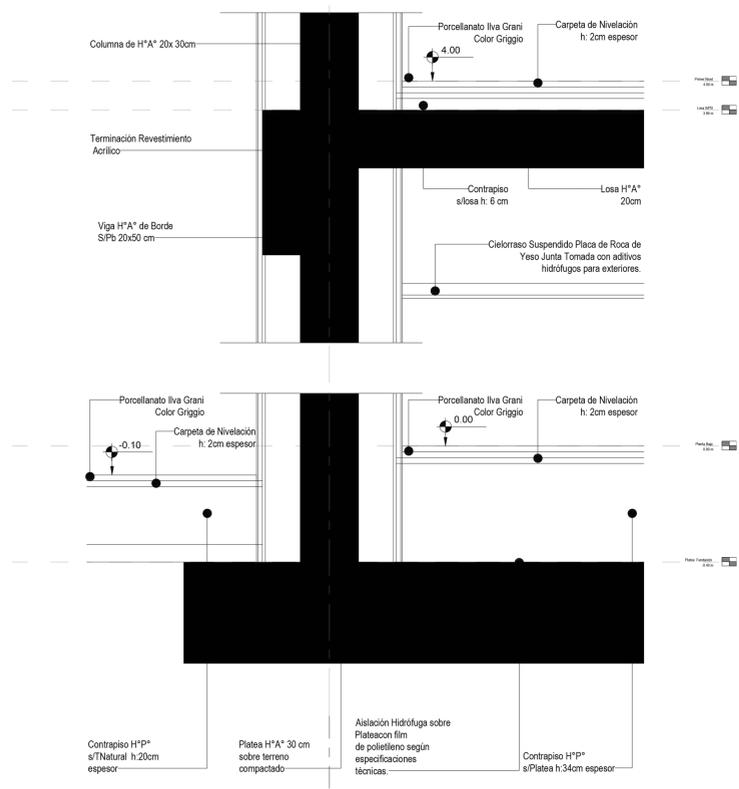


Corte DC1a






Perspectiva Detalle Pórtico Acceso Principal


DIRECCIÓN PROVINCIAL DE ARQUITECTURA MINISTERIO DE INFRAESTRUCTURA Y SERVICIOS PÚBLICOS			
BUENOS AIRES PROVINCIA			
PROYECTO Casa de la Provincia de Buenos Aires Municipio de General Viamonte	OBRA Casa de la Provincia de Buenos Aires "Municipio de General Viamonte"	LOCALIDAD LOS TOLDOS	
		PARTIDO GENERAL VIAMONTE	
COLABORADORES Dirección Provincial de Arquitectura		PLANO DETALLE CONSTRUCTIVO GENERAL FRENTE	
JEFE DE DEPARTAMENTO ARQ. ALEJANDRO BATAIN	ÁREA DPTO. PATRIMONIO ARQUITECTÓNICO	FECHA 09/03/2021	ESQ. Nº PLANO TOTAL 1:10 34 53
DIRECTOR TÉCNICO ARQ. RODOLFO MACERA	Nº EXPTE. EX-2021-05271051-GDEBA-DPTLMYSPGP		
Nº GDEBA			

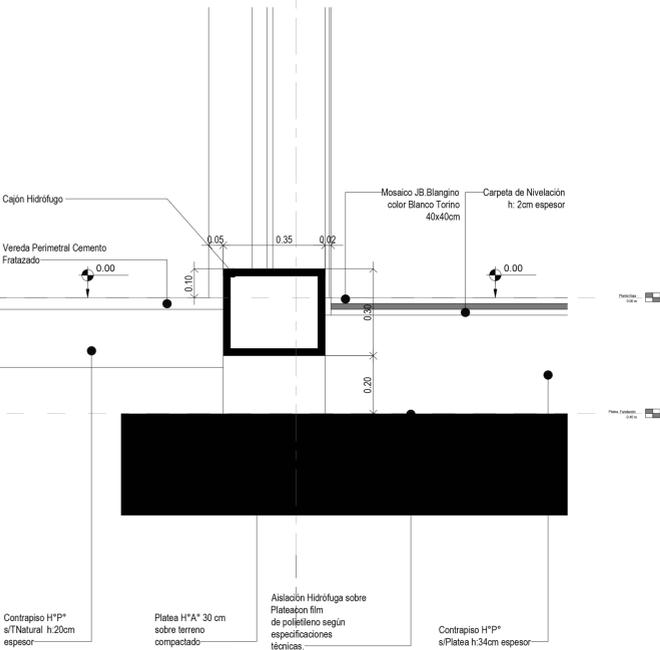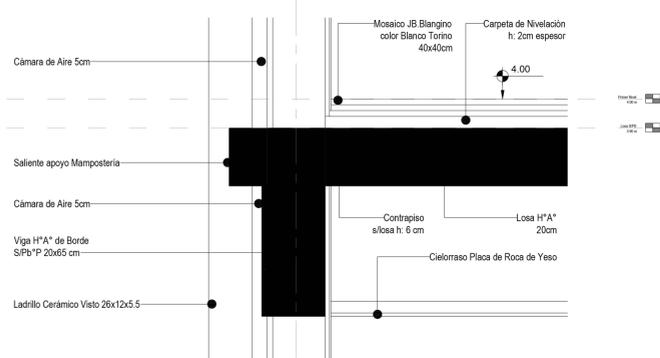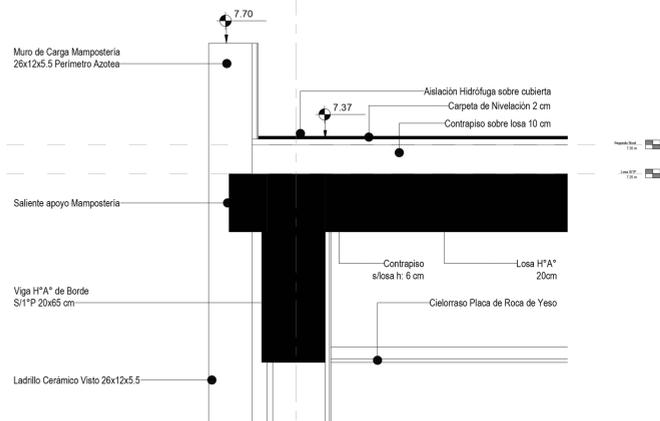

Corte DC2a

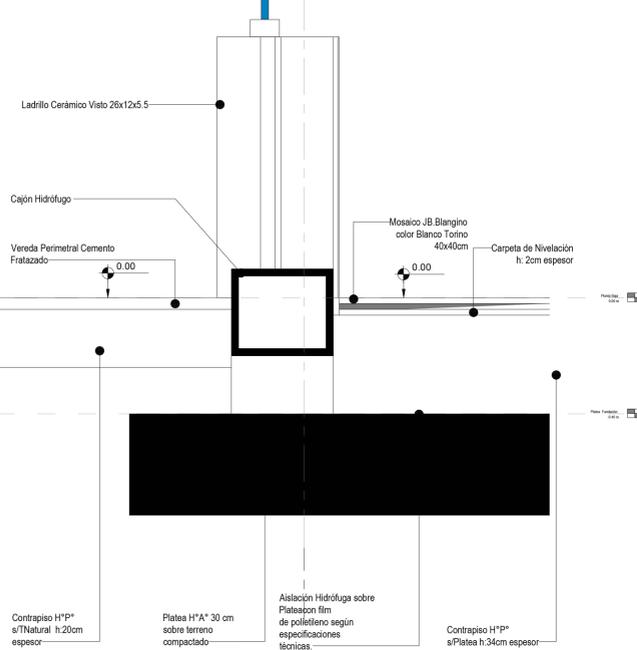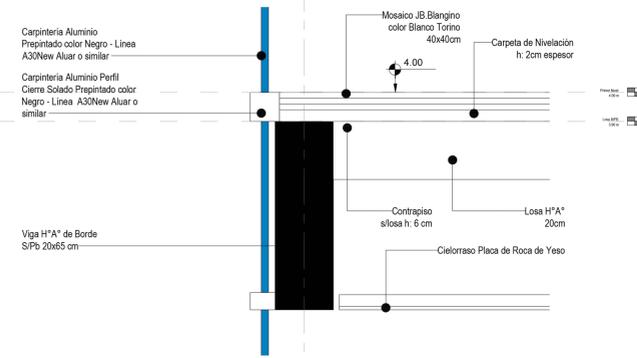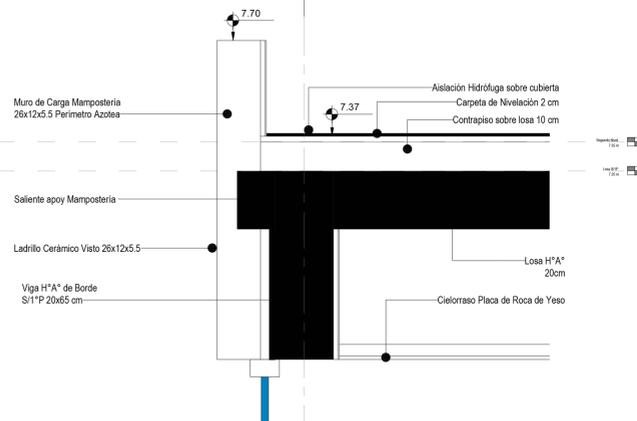

Corte DC2b

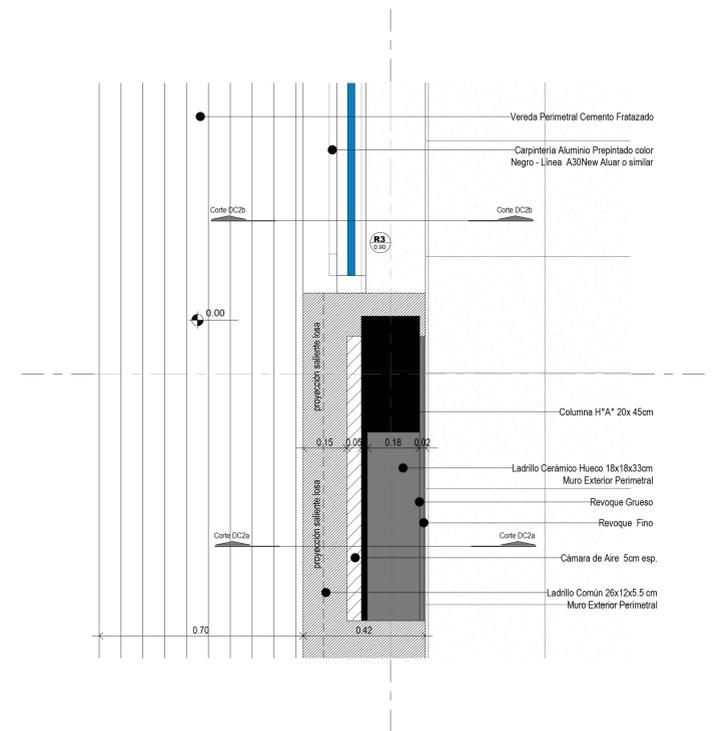

Planta DC2

DIRECCIÓN PROVINCIAL DE ARQUITECTURA MINISTERIO DE INFRAESTRUCTURA Y SERVICIOS PÚBLICOS			
BUENOS AIRES PROVINCIA			
PROYECTO Casa de la Provincia de Buenos Aires Municipio de General Viamonte	OBRA Casa de la Provincia de Buenos Aires "Municipio de General Viamonte"	LOCALIDAD LOS TOLDOS	PARTIDO GENERAL VIAMONTE
COLABORADORES Dirección Provincial de Arquitectura	PLANO DETALLE CONSTRUCTIVO GENERAL LATERAL	ÁREA DPTO. PATRIMONIO ARQUITECTÓNICO	FECHA 09/03/2021
JEFE DE DEPARTAMENTO ARQ. ALEJANDRO BATAIN	DIRECTOR TÉCNICO ARQ. ALEJANDRO BATAIN	DIRECTOR PROVINCIAL ARQ. RODOLFO MACERA	Nº EXPTE. EK-2021-05271051 - GDEBA-DPTLMYSPSP
Nº GDEBA		ESCALA 1:10	TOTAL 35 / 53



G O B I E R N O D E L A P R O V I N C I A D E B U E N O S A I R E S
2021 - Año de la Salud y del Personal Sanitario

Hoja Adicional de Firmas
Pliego

Número:

Referencia: EX-2021-05271051- -GDEBA-DPTLMIYSPGP - PLANOS OBRA CIVIL

El documento fue importado por el sistema GEDO con un total de 35 pagina/s.