



H G F E D C B A

4

3

2

1

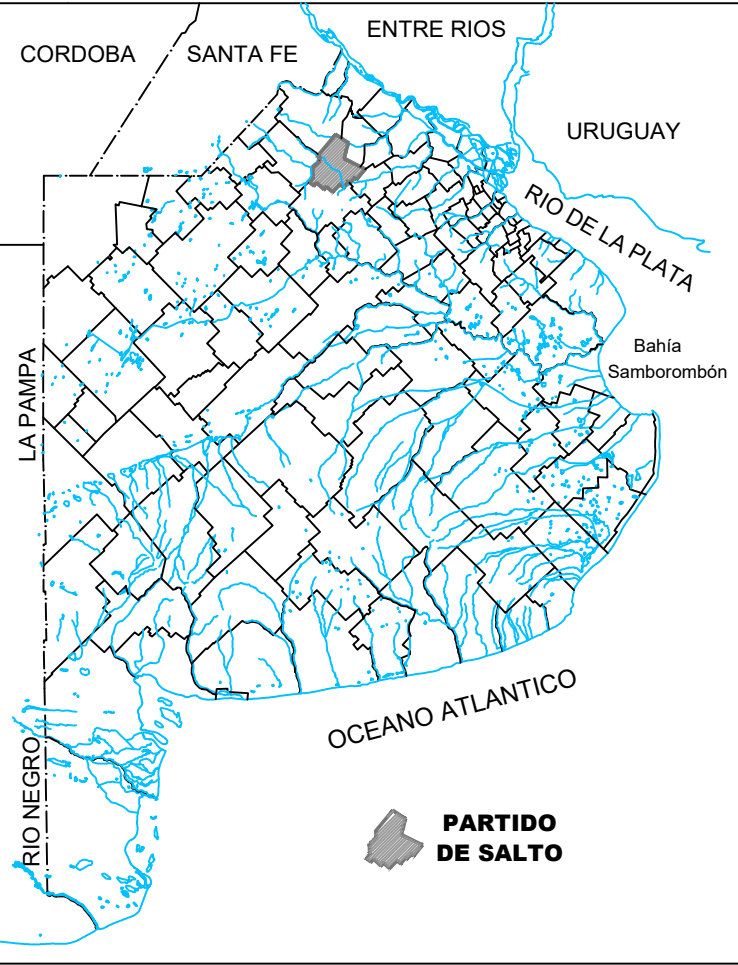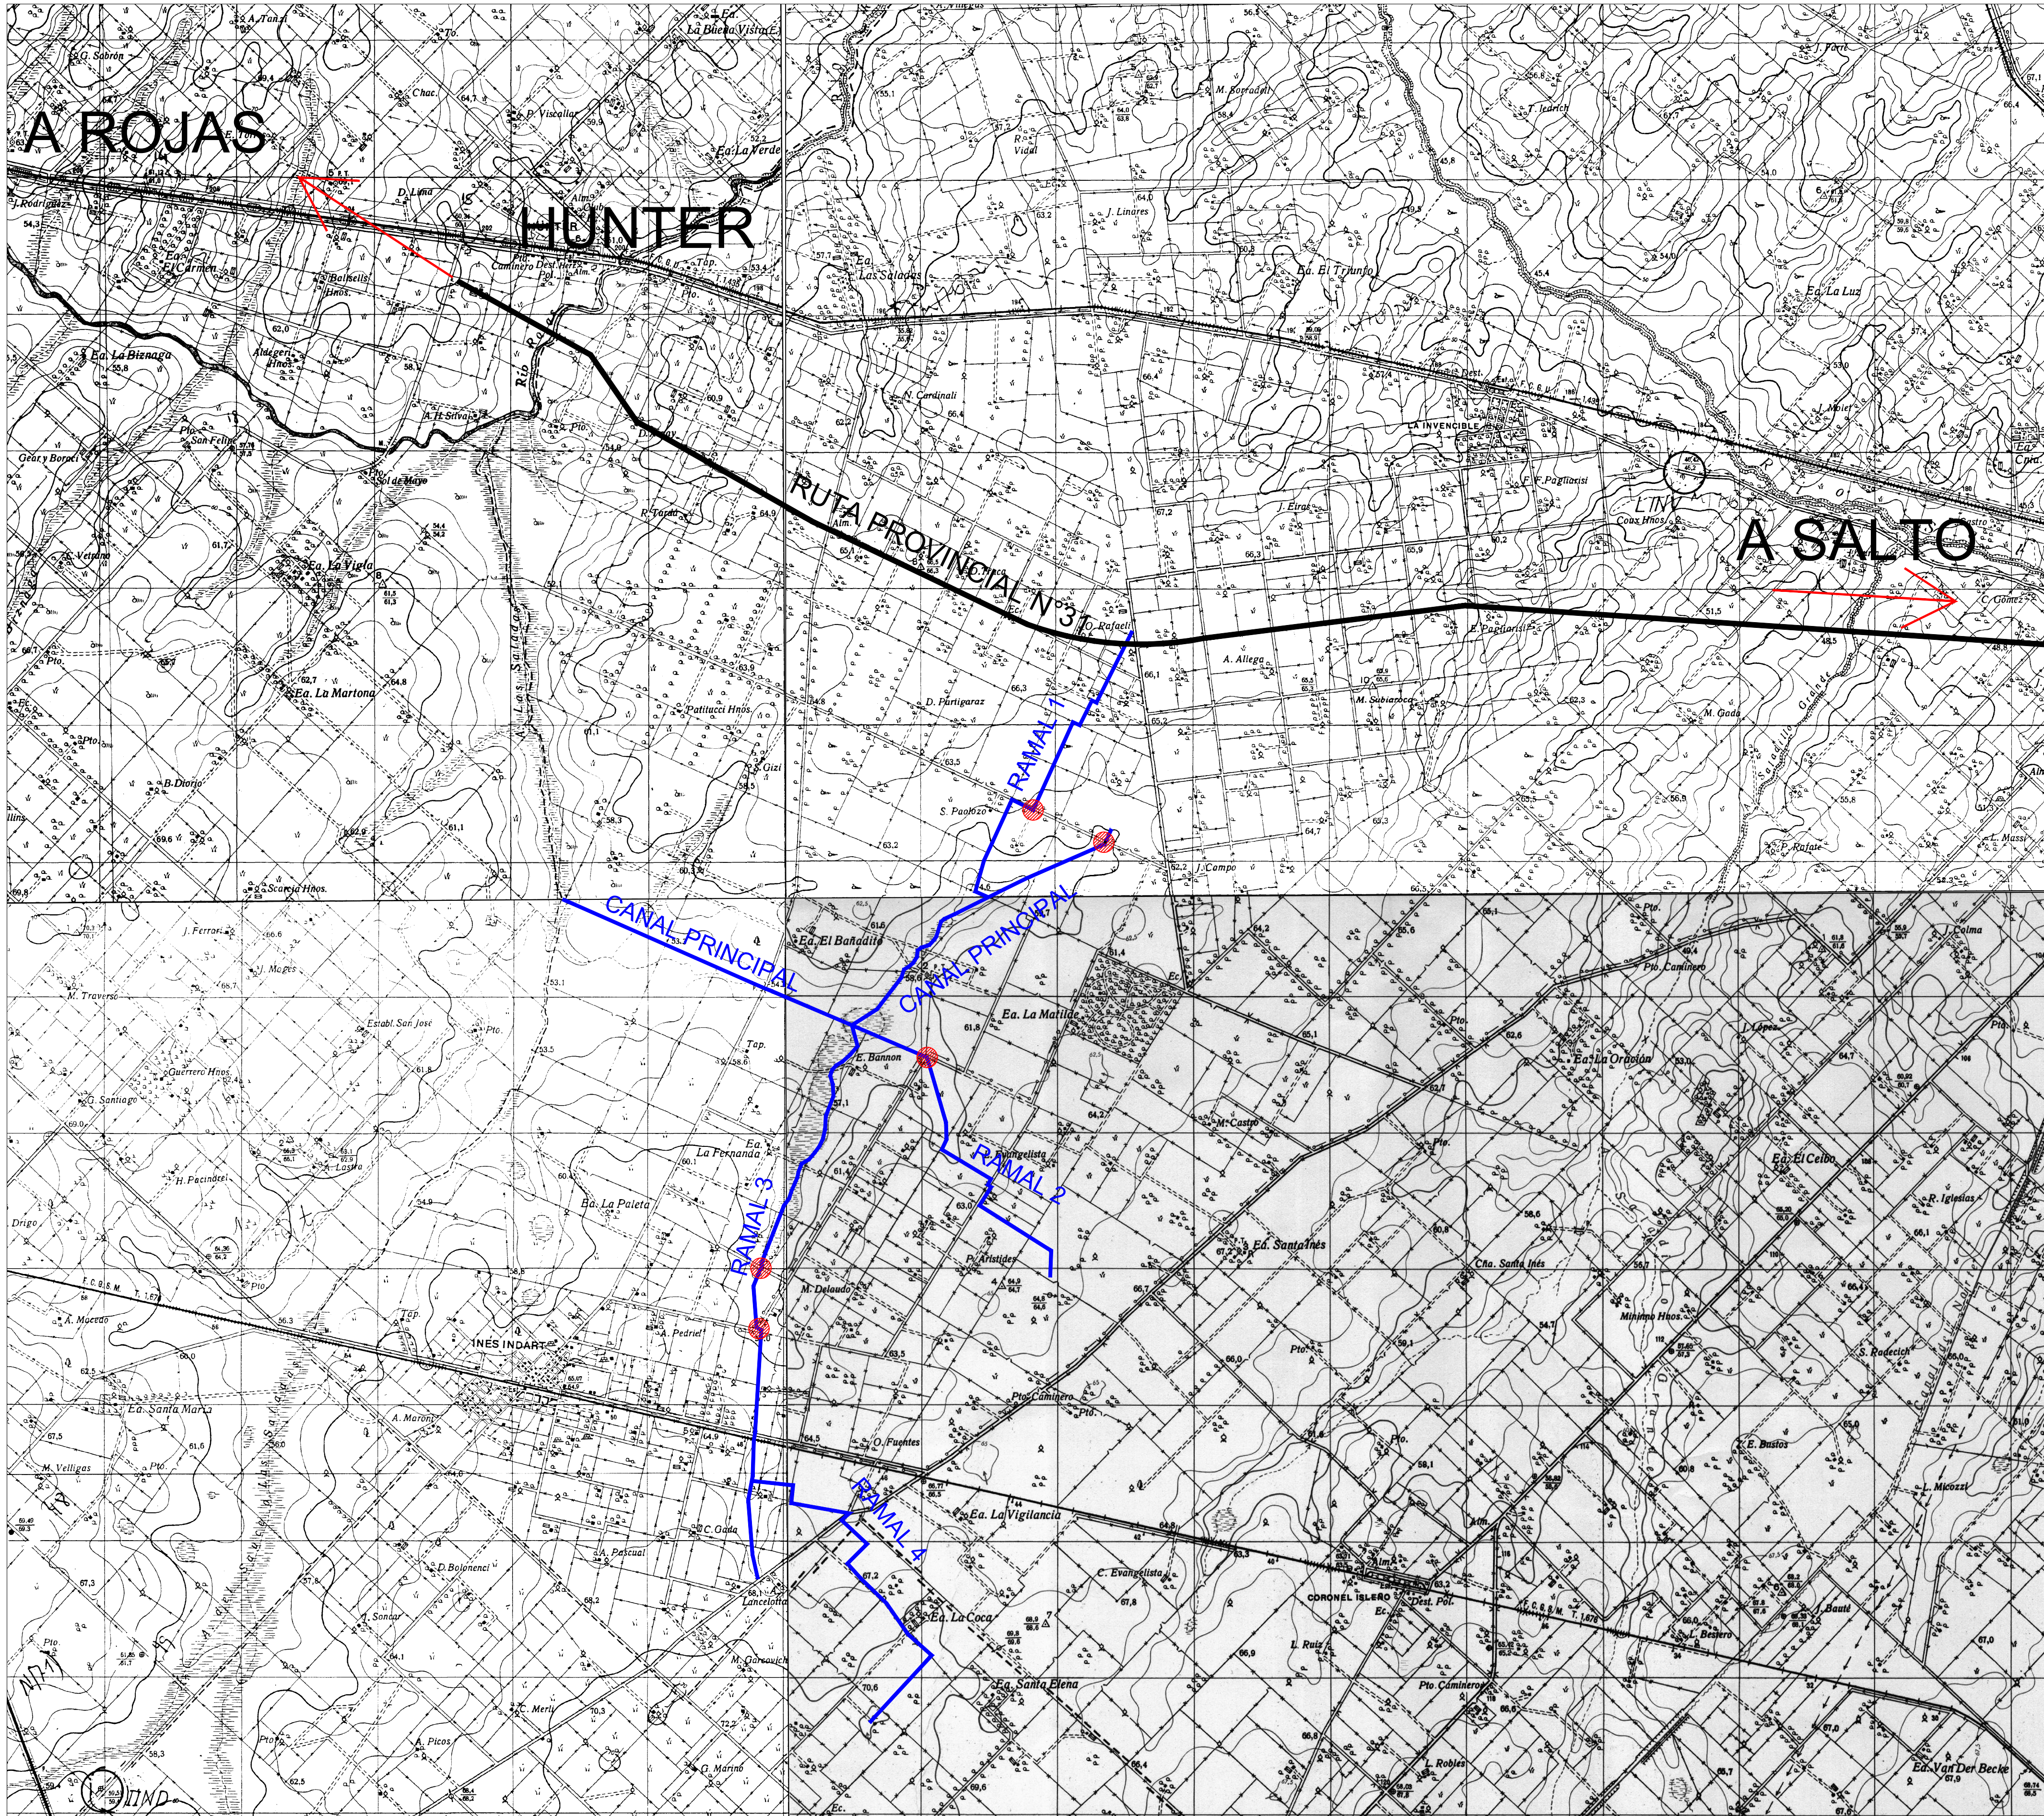

REFERENCIAS

- TRAZA RUTA PROVINCIAL N° 31
- CANAL Y RAMAL A LIMPIAR
- ALCANTARILLAS A COLOCAR

MINISTERIO DE INFRAESTRUCTURA Y SERVICIOS PÚBLICOS





GOBIERNO DE LA PROVINCIA DE BUENOS AIRES

DIRECCIÓN PROVINCIAL DE HIDRÁULICA

Obra: Adecuación y Perfilado Canal Inés Indart

Partido: Salto	Localidad: Salto	Plano 1
Director Provincial: Ing. Seiano Flavio		Director Operativo: Ing. Donantueno, José Luis
Jefe Depto. Zona I: Ing. Peres Armando	Proyectista Hidráulico: Depto. Zona I	Estado:
Topografía: Depto. Zona I	Escala:	Dibujo:
Fecha: Octubre / 2020	Archivo:	

H G F E D C B A

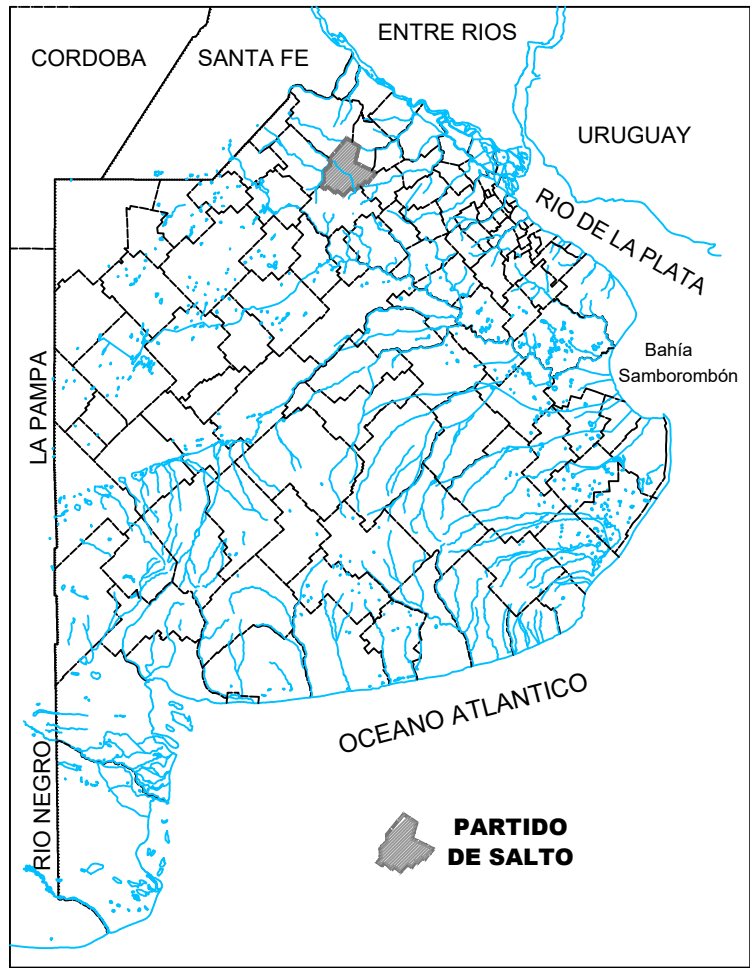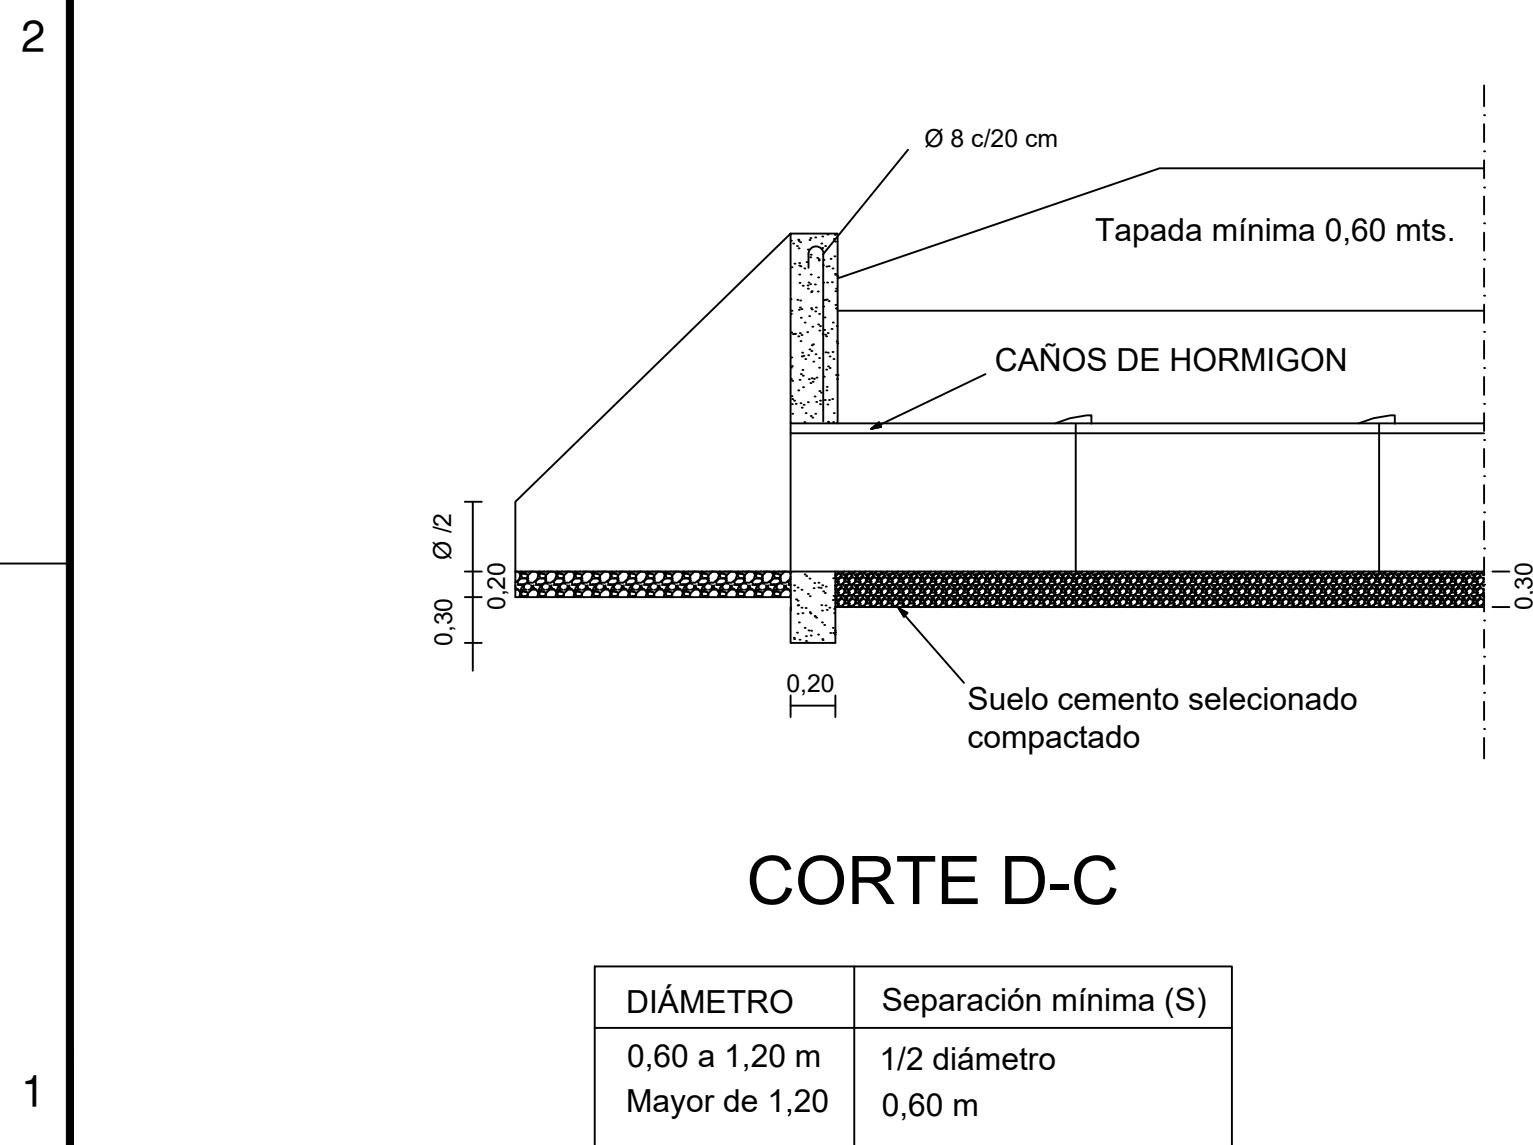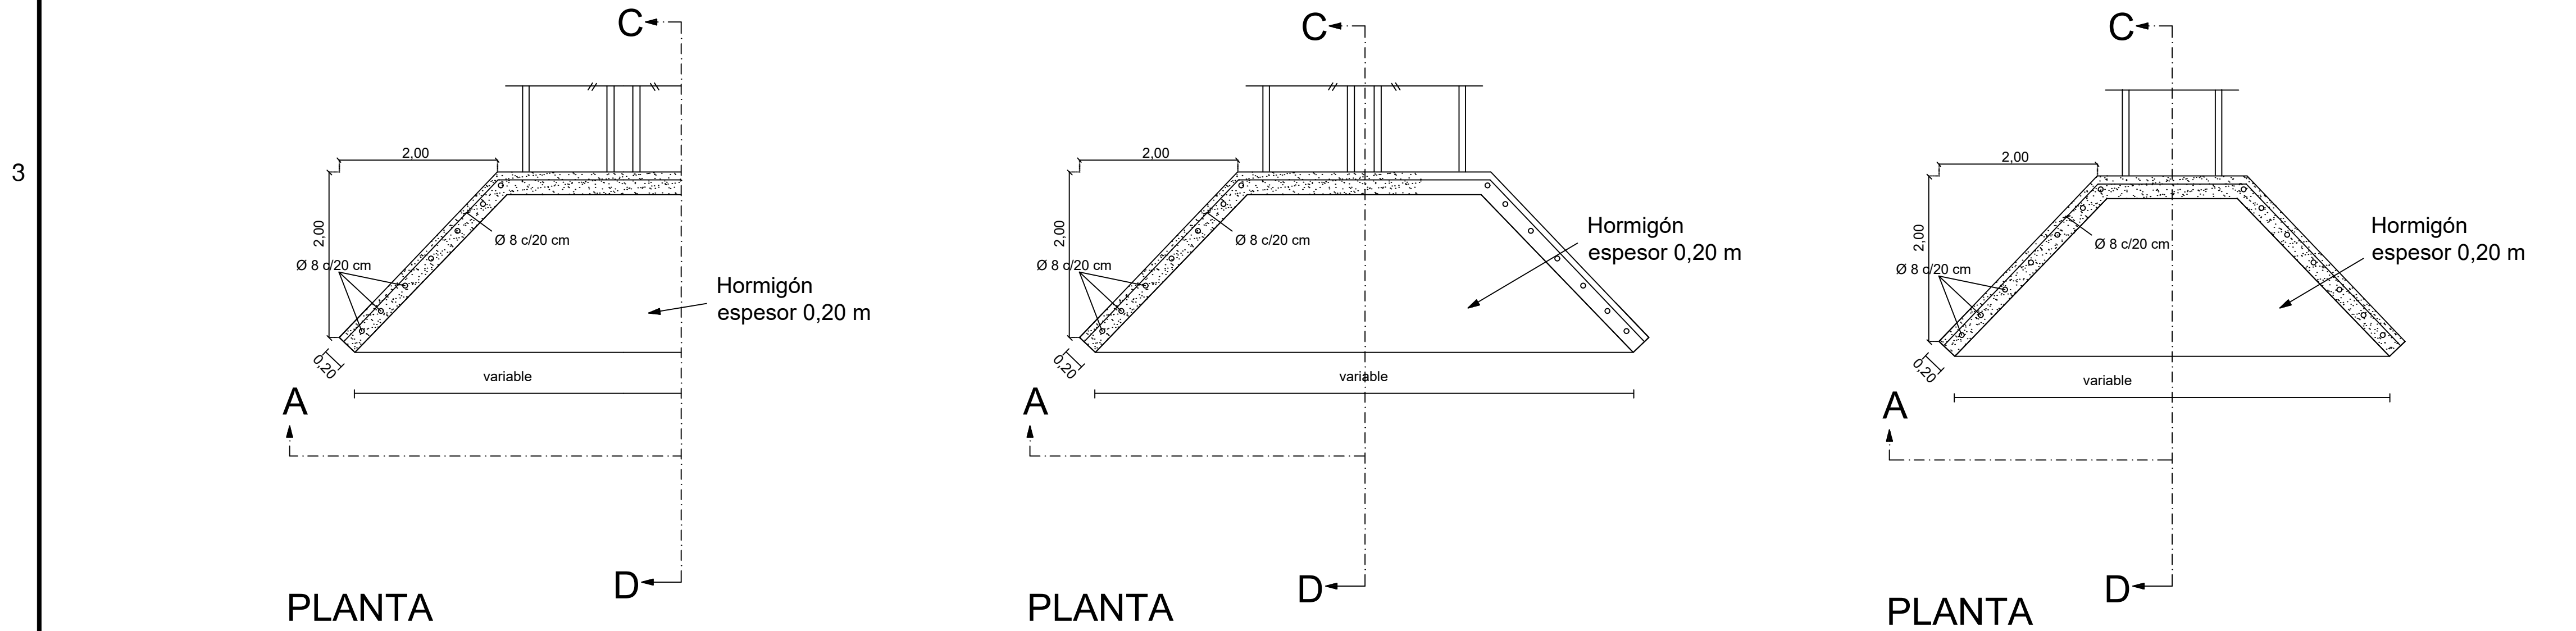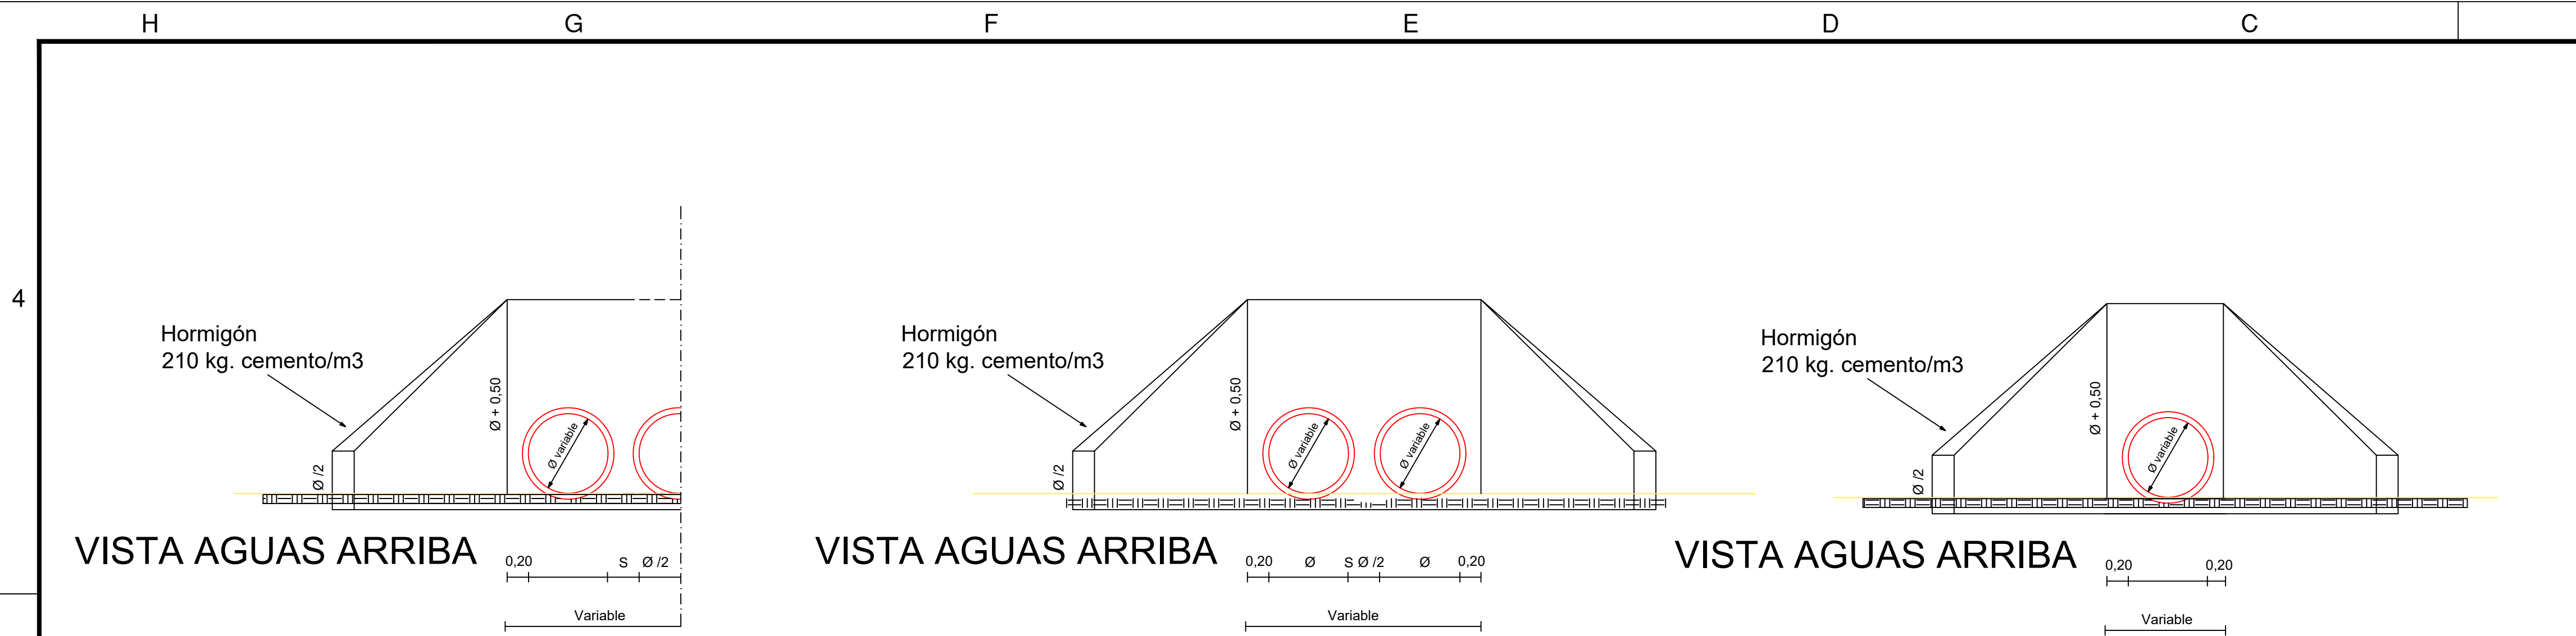

MINISTERIO DE INFRAESTRUCTURA Y SERVICIOS PÚBLICOS

GOBIERNO DE LA PROVINCIA DE BUENOS AIRES

DIRECCIÓN PROVINCIAL DE HIDRÁULICA

Obra: Adecuación y Perfilado Canal Inés Indart

Partido: Salto

Localidad: Salto

Plano tipo de Alcantarilla

Plano 2

Director Provincial:
Ing. Seiano Flavio

Director Operativo:
Ing. Donantueno, José Luis

Jefe Depto. Zona I:
Ing. Peres Armando

Proyectista Hidráulico:
Depto. Zona I

Estado:

Topografía:
Depto. Zona I

Escala:

Dibujo:

Fecha:
Octubre / 2020

Archivo:



GOBIERNO DE LA PROVINCIA DE BUENOS AIRES
2020 - Año del Bicentenario de la Provincia de Buenos Aires

Hoja Adicional de Firmas
Plano Importado

Número:

Referencia: PLANOS - “Adecuación y Perfilado Canal Inés Indart”

El documento fue importado por el sistema GEDO con un total de 2 pagina/s.