
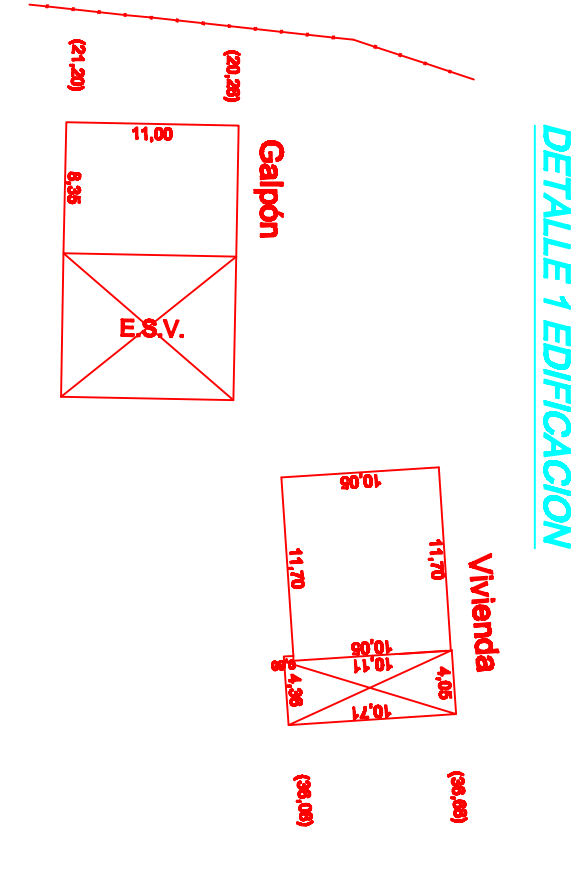
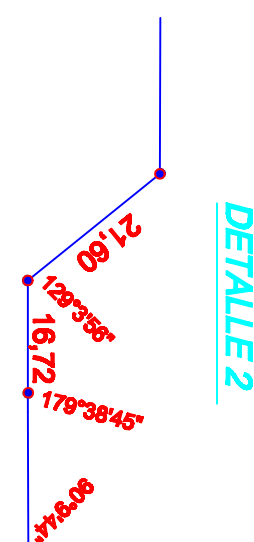
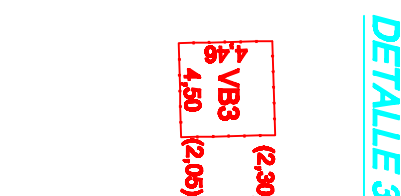


TIPO "C"
0,32x0,76

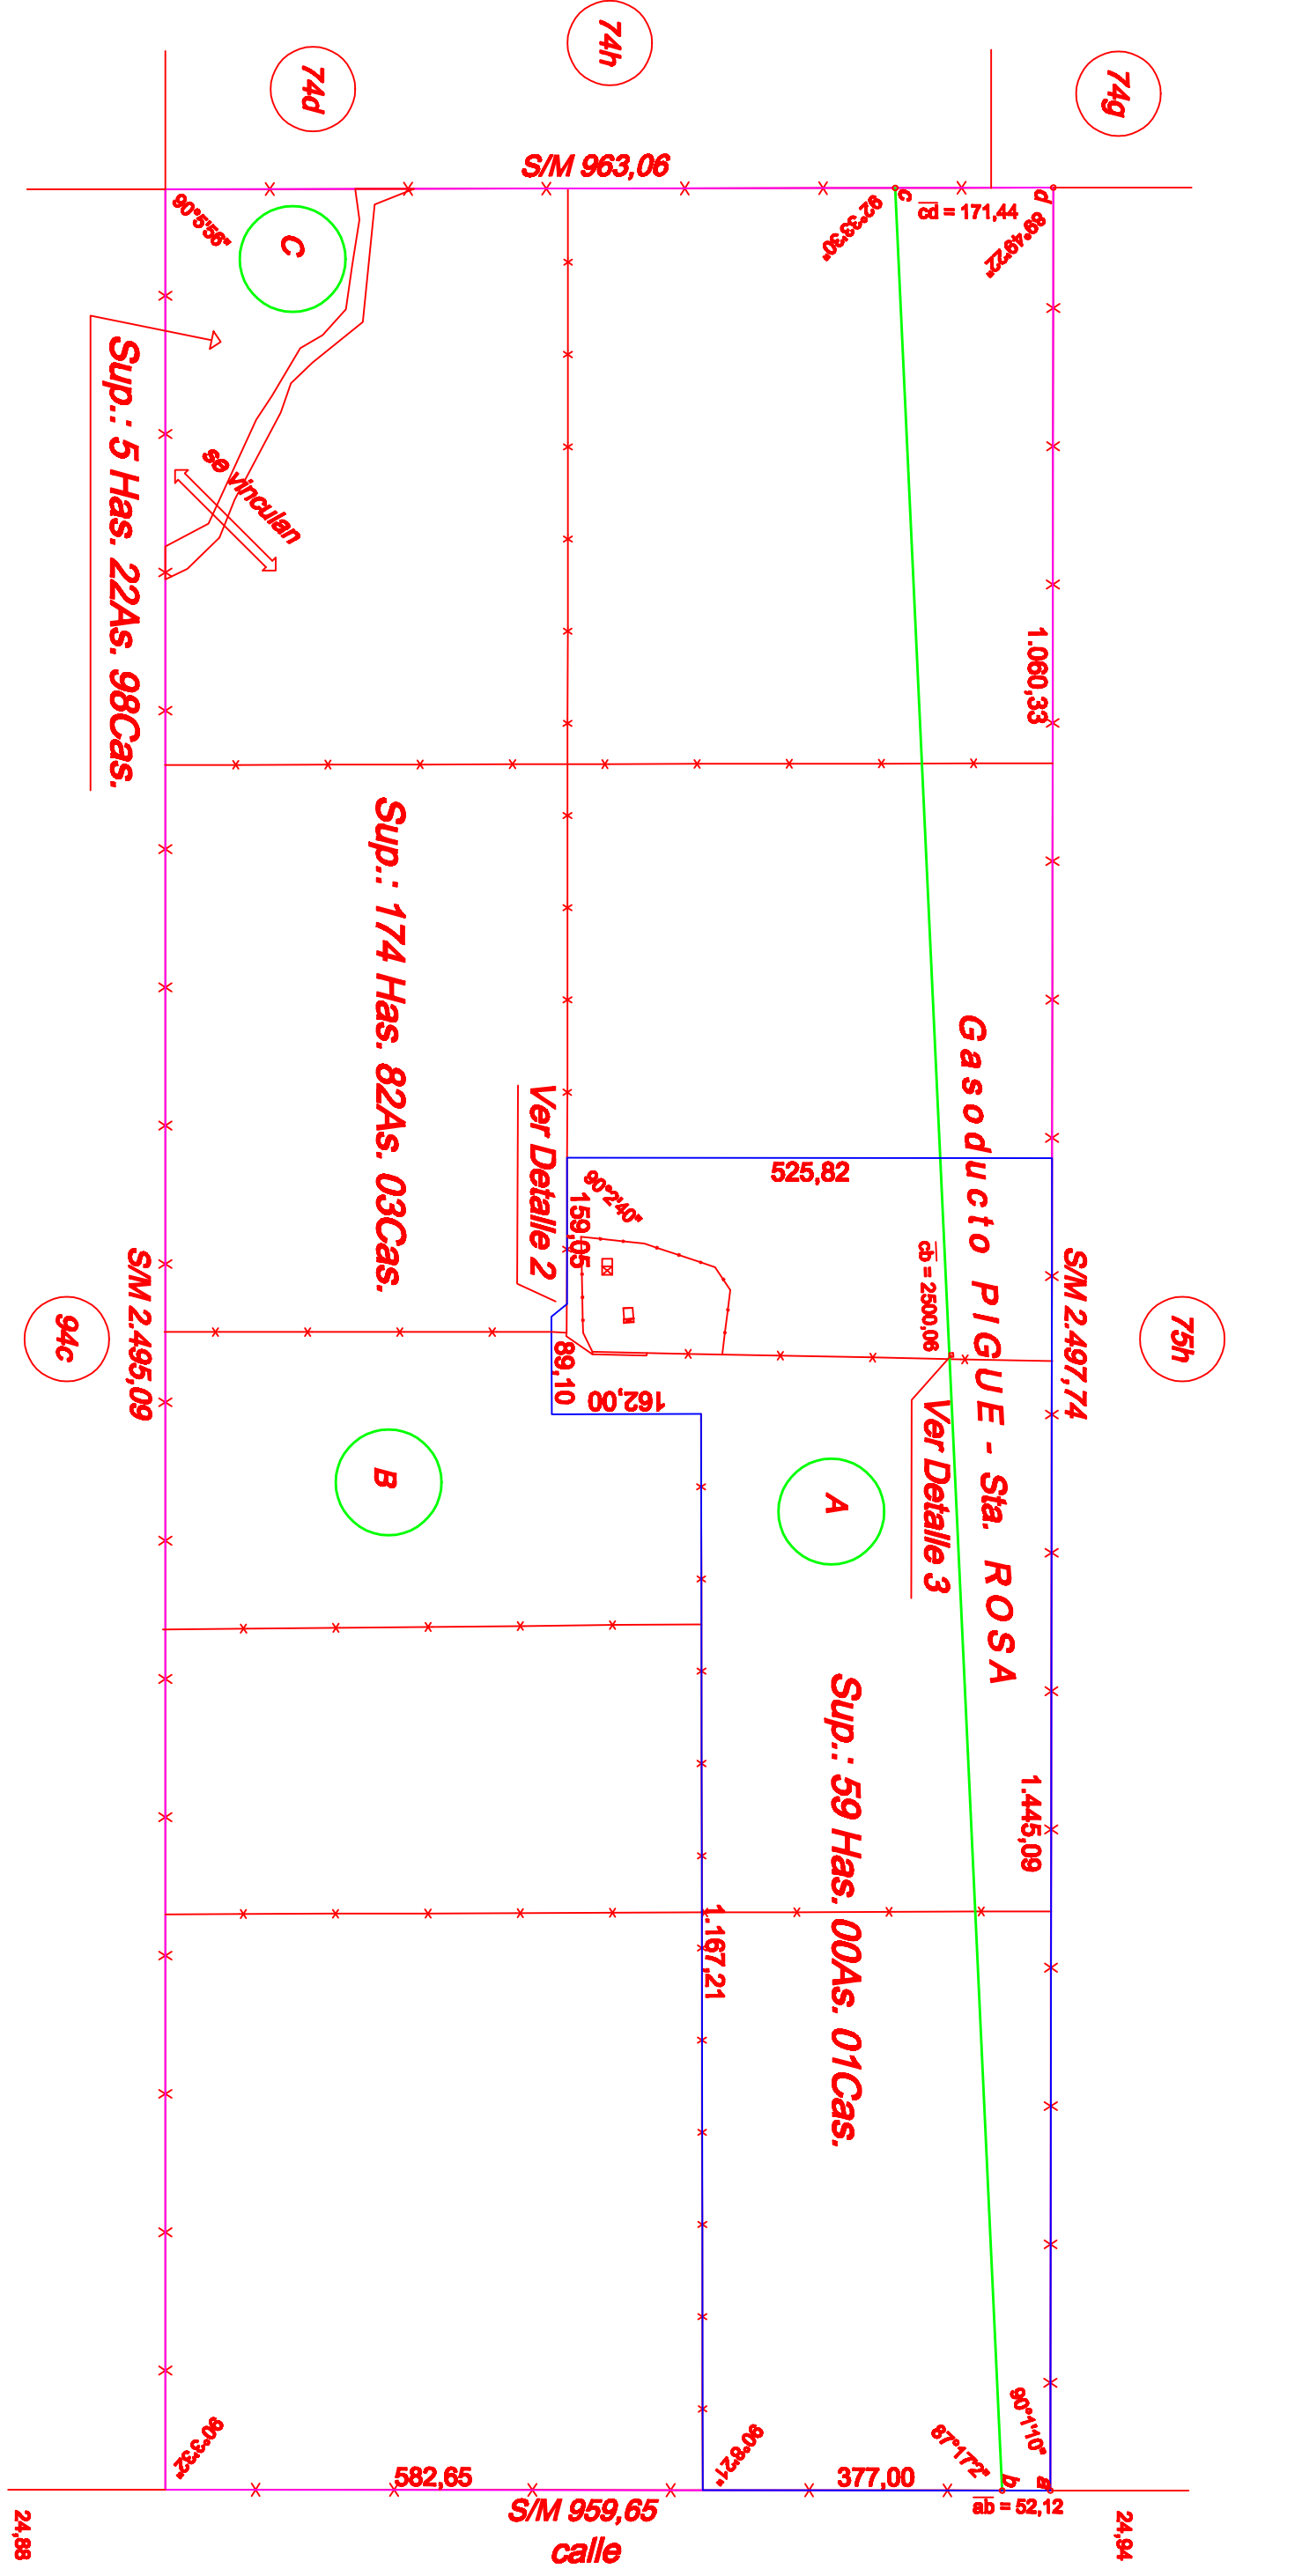




PUNTO	LATITUD	LONGITUD	Alt. EPG	Alt. Ant.

VINCULACION A LA RED GEOBA

Marcos de referencia Red POS GAR 2007

BALANCE DE SUPERFICIES	
SUPERFICIE SITITULO	239Has. 90As. 04Cas.
SUPERFICIE SIEMENSURA (2 Ptas.)	239Has. 05As. 02Cas.
SUPERFICIE ARROYO A DESMEMBRAR	0Has. 94As. 25Cas.
SUPERFICIE TOTAL SIM	239Has. 99As. 27Cas.
DIFERENCIA EN MAS	0Has. 08As. 28Cas.

ESCALA 1:8000

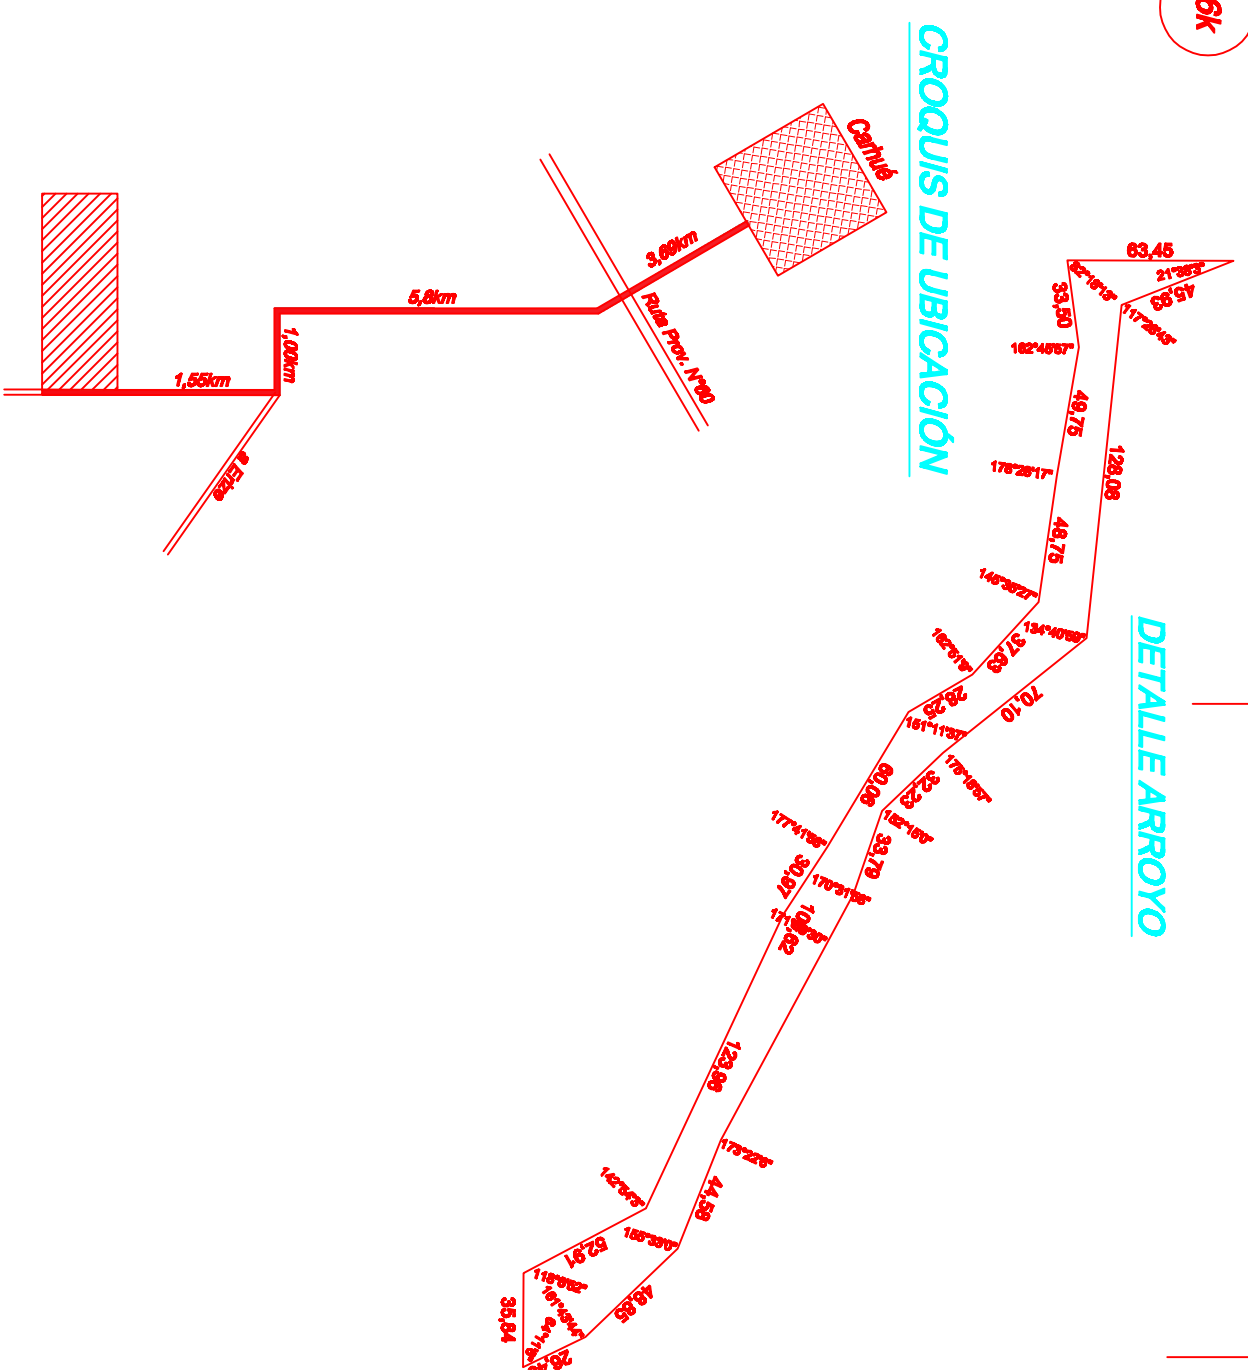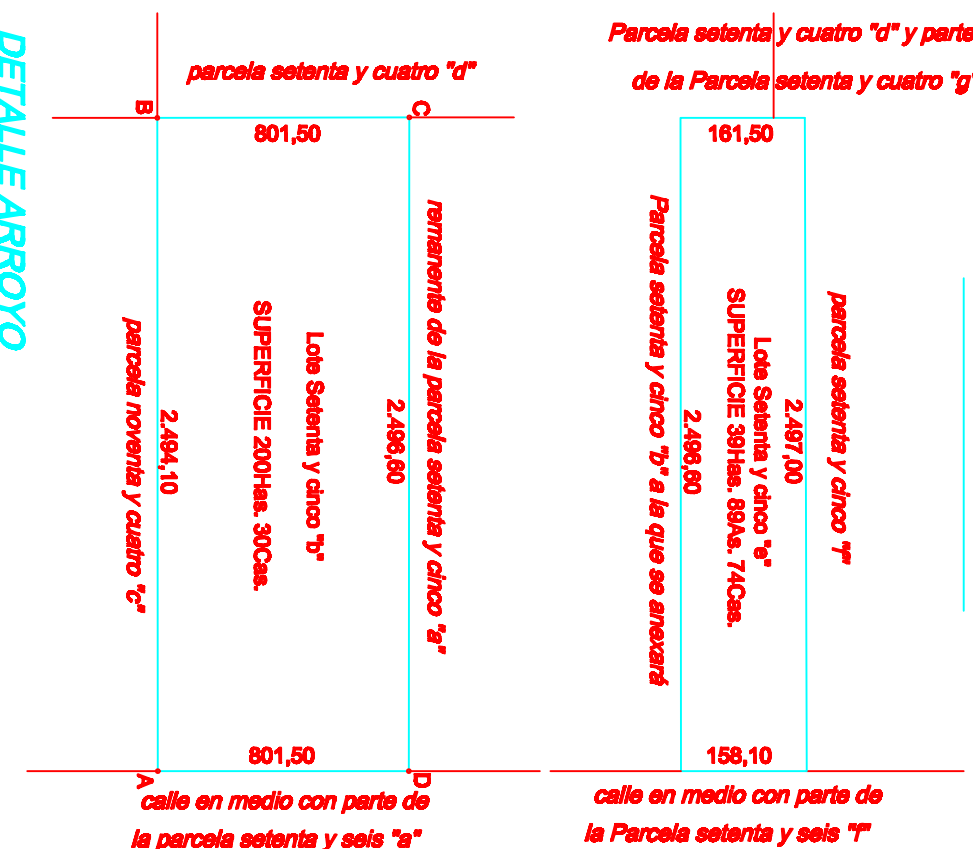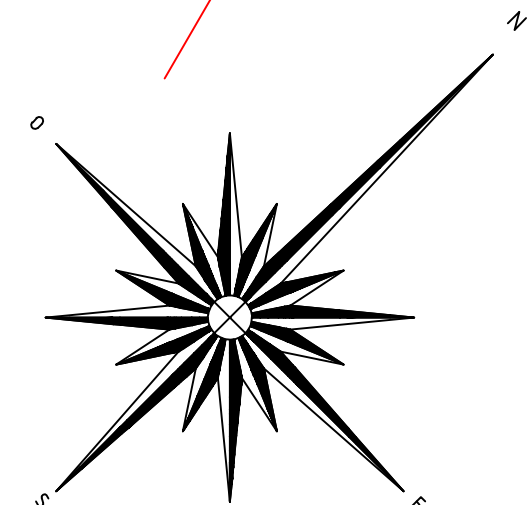

RESTRICCIONES:

Se previene que en las parcelas A y B del presente plano se encuentre emplazado un ducto (Gasoducto PIGUE - SANTA ROSA). Las Restricciones y/o limitaciones al uso y a las construcciones a emplazar en el sector por este ocupado surgen en el momento que se efectúa la correspondiente mensura para construcción de servidumbre.

PROVINCIA DE BUENOS AIRES

01 - - 2021

PARTIDO: Adolfo Alsina

Nomenclatura Catastral de Origen

LUGAR: próximo a Cartúe

PARCELA: 75g

OBJETO: Mensura, División y Vinculación

Partida Inmobiliaria

PROPIETARIOS:

GUILLOT Mario César, GUILLOT Mirta Mabel,
BARREIRO Daniela, BARREIRO María y BARREIRO Pedro

INSCRIPCION DOMINIAL: Matricula Nº 3003 año 2014.

BIEN: Lote SETENTA Y CINCO-b, Lote SETENTA Y CINCO-e.

- NOTAS:
- 1) La finquilla no indicada sea meda o suplementaria.
 - 2) Cumplo Resolución 1697 de la C.C.B.
 - 3) Visado Municipal, Expediente Nº 4001 - 159920 de fecha 17/03/2021.
 - 4) Visado CTA Nº 3501265 de fecha 28/09/2020.
 - 5) Domicilio del Propietario: San Martín Nº 1295 - Cermá.
 - 6) Fincos sucesedaneas 1-25-48 y 1-125-73.
 - 7) Visado Ministerio de Agricultura.
 - 8) Visado Departamento Georreferenciación.
 - 9) Visado ADL.
 - 10) La parcela 75-a, se aneja a la parcela 75-b, formando la parcela censal 75-b.

Cantidad de Parcelas: 3 (tres)

Fecha de mensura: Noviembre 2020.

Silvio Mariano ISSALY

Agrimensor - 146, Nº 2579 - Dile III

Av. Camy Nº 651 - Rgla.

strivissm@dominial.com.ar

RESTRICCIONES:

La parcela B se vincula a la parcela C para formar una única unidad de explotación. La parcela A se destina a una explotación porcina complementada con agricultura.

Dentro de una franja de cien (100) metros contados a partir de la Línea de Ribera provisoria del Arroyo Pul Grande, no podrán realizarse construcciones de carácter permanente ni, variare el uso actual de la tierra, conforme al artículo 2º del Decreto Reglamentario Nº 11366/61 de la Ley Nº 6.253. En caso de efectuarse una futura división sobre las parcelas generadas, deberá en forma previa, transcribirse ante la Autoridad del Agua, la Demarcación definitiva de la Línea de Ribera.

La superficie que se desearga de título y/o destino del curso de agua y/o espejo de agua público determinado en el presente plano es de carácter provisorio, al solo efecto de su tramitación, aprobación y registro.

NOTAS OFICIALES: El presente plano se tramitó bajo el Nº Provisorio:

NOMENCLATURA CATASTRAL

Cumple Disp. Nº 313/04.

PARTIDO: ADOLFO ALSINA

ARGENTINO

CIRCUNSCRIPCION: X

Fecha:



G O B I E R N O D E L A P R O V I N C I A D E B U E N O S A I R E S
2021 - Año de la Salud y del Personal Sanitario

Hoja Adicional de Firmas
Informe gráfico

Número:

Referencia: EX-2021-14269642-GDEBA-DPGHADA

El documento fue importado por el sistema GEDO con un total de 1 pagina/s.